

MUNICIPIUL CRAIOVA
CONSILIUL LOCAL AL MUNICIPIULUI CRAIOVA

HOTĂRÂREA NR. 503
privind aprobarea Planului Urbanistic Zonal
referitor la restudierea reglementărilor de construire conform Planului Urbanistic
General aprobat în condițiile proprietăților actuale, cu păstrarea tramei stradale, în
municipiul Craiova, zona str. Narciselor

Consiliul Local al Municipiului Craiova, întrunit în ședința ordinară din data de 22.12.2011;

Având în vedere raportul nr.186265/2011 întocmit de Direcția Urbanism, Amenajarea Teritoriului și Patrimoniu prin care se propune aprobarea Planului Urbanistic Zonal referitor la restudierea reglementărilor de construire conform Planului Urbanistic General aprobat în condițiile proprietăților actuale, cu păstrarea tramei stradale, în municipiul Craiova, zona str. Narciselor și rapoartele comisiilor de specialitate ale Consiliului Local al Municipiului Craiova nr.188, 189, 190, 191, 192 și 193/2011;

În conformitate cu prevederile Legii nr.50/1991, republicată, privind autorizarea executării construcțiilor și unele măsuri pentru realizarea locuințelor, modificată și completată, Ordinului Ministrului Dezvoltării Regionale și Locuinței nr.839/2009 pentru aprobarea Normelor metodologice de aplicare a Legii nr.50/1991, republicată și Legii nr.350/2001 privind amenajarea teritoriului și urbanismului, modificată și completată;

În temeiul art.36 alin.2 lit.c coroborat cu alin.5 lit.c, art.45 alin.2 lit.e și art.61 alin.2 din Legea nr.215/2001, republicată, privind administrația publică locală;

HOTĂRĂȘTE:

Art.1. Se aprobă Planul Urbanistic Zonal referitor la restudierea reglementărilor de construire conform Planului Urbanistic General aprobat în condițiile proprietăților actuale, cu păstrarea tramei stradale, în municipiul Craiova, zona str. Narciselor, prevăzut în anexa care face parte integrantă din prezenta hotărâre.

Art.2. Primarul Municipiului Craiova, prin aparatul de specialitate: Serviciul Administrație Publică Locală și Direcția Urbanism, Amenajarea Teritoriului și Patrimoniu vor aduce la îndeplinire prevederile prezentei hotărâri.

PREȘEDINTE DE ȘEDINȚĂ,

Marian VASILE

CONTRASEMNEAZĂ,

SECRETAR,

Nicoleta MIULESCU

**P.U.Z. PLAN URBANISTIC ZONAL
CONSTRUIRE IMOBIL S+P+2 CU DESTINATIA
SPATII SERVICII (CABINETE MEDICALE)
CRAIOVA, STR. NARCISELOR, NR.1 BIS**

REGLEMENTARI:

LEGENDA

- LIMITE:**

ARTES ANIMA DESIGN

LIMITA UNITATE TERITORIALA DE REFERINTA

LIMITA ARII ACUMULAT (COORD. 100)

LIMITA AMPLASAMENT (CORP 2CC)

DECLARATION OF PROFICIENCY

REGIM MAXIM DE INALTIME

ALIGNMENT PROPU

ACCESE CAROSABILI
ACCESE PIETONALE

ZONIFICARE FUNGHI

 ZONA INSITUATI
 ZONA MIXTA LOCUTI

ZONA LOCUIŢIE COLECTIVE CU REGIM P+...

☐ ZONA CIRCULATI PIETONALE

CONSTRUCTION EXISTENCE

P.O.T. PROCENT OCUPARE T

C.U.T.
COEFFICIENT UTILIZA

BILANT TERRITORIAL

TERITORIUL AFERENT

TOTAL TEREN AFERENT PUZ din care:

1. CONSTRUCTII PROPUSE

2 CIRCULATI CAROSABILE/PARCAJE

4 SPATII VERZI AMENALATE

5 TEREN LIBER NECONSTRUIT

2

CONSTRUCT II
ANALYTICAL PROPERTIES

100

STR. NAME

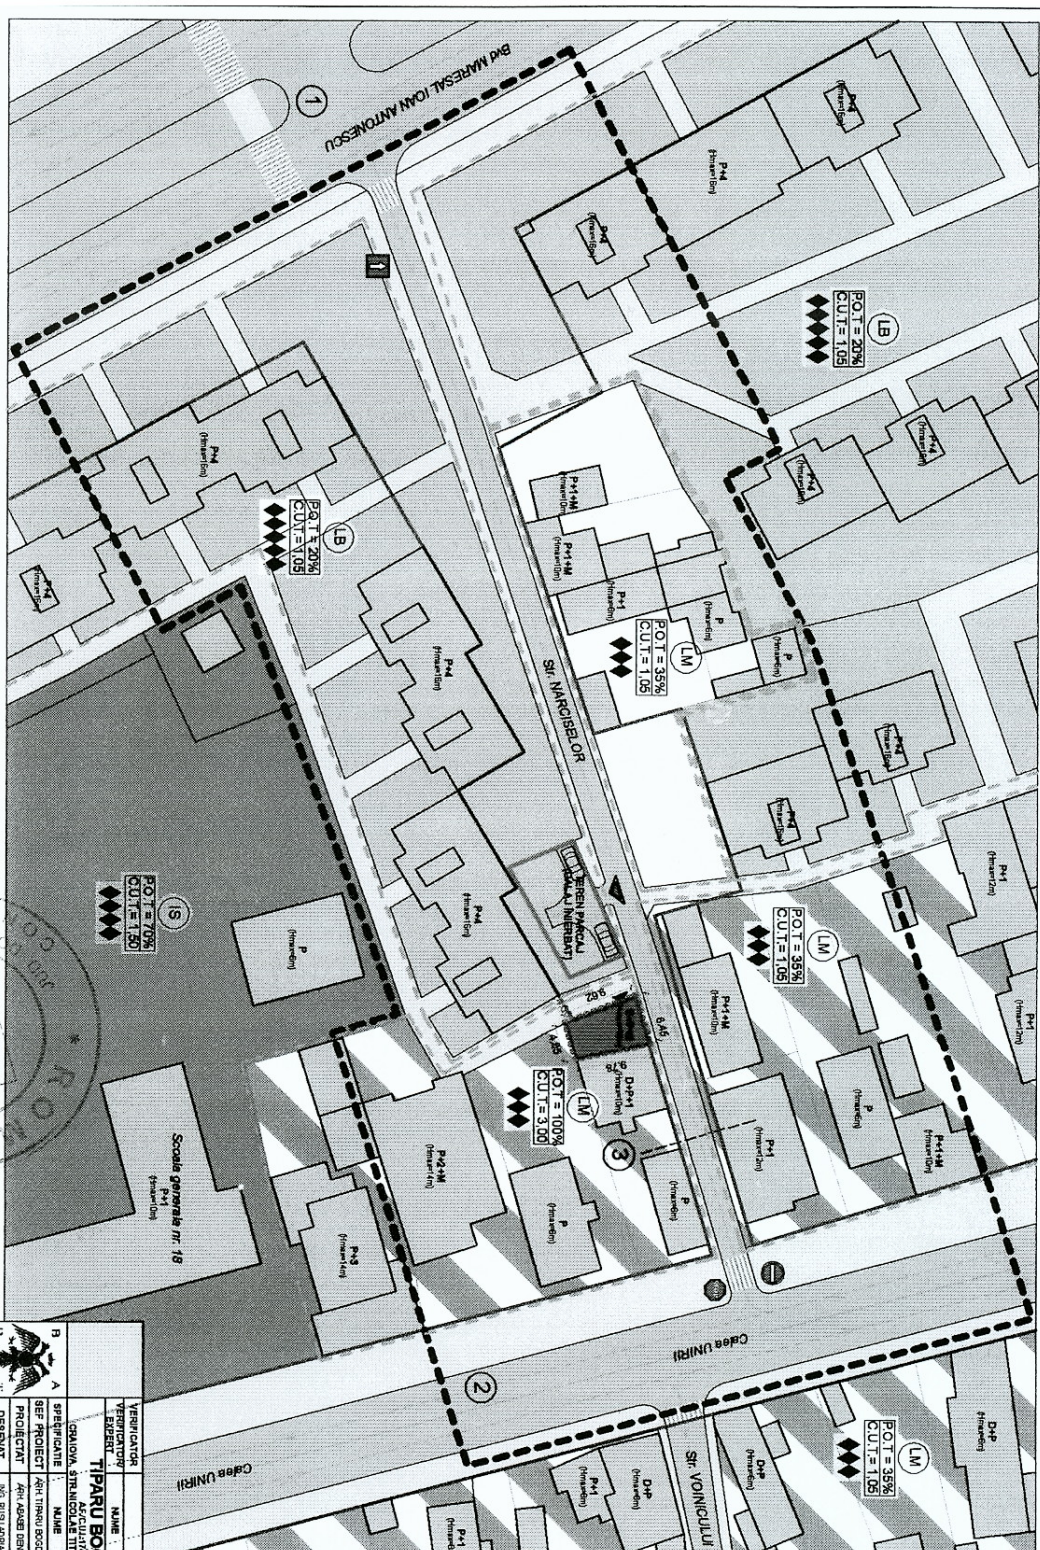
SEMANTURA	CERINTA	REFERAT /
-----------	---------	-----------

DAN B.I.A.	BENEFICIAR:
-------------------	--------------------

ESCU, n.º 6, pl. 16, ap. 16	SEMINATURA	\$9411	OBJECT:
-----------------------------	------------	--------	---------

1600	DESTINATIA SPAT
------	-----------------

mai
2011

[illegible]

PLATEAU DE JEANIN,
MONTAN VARSIE