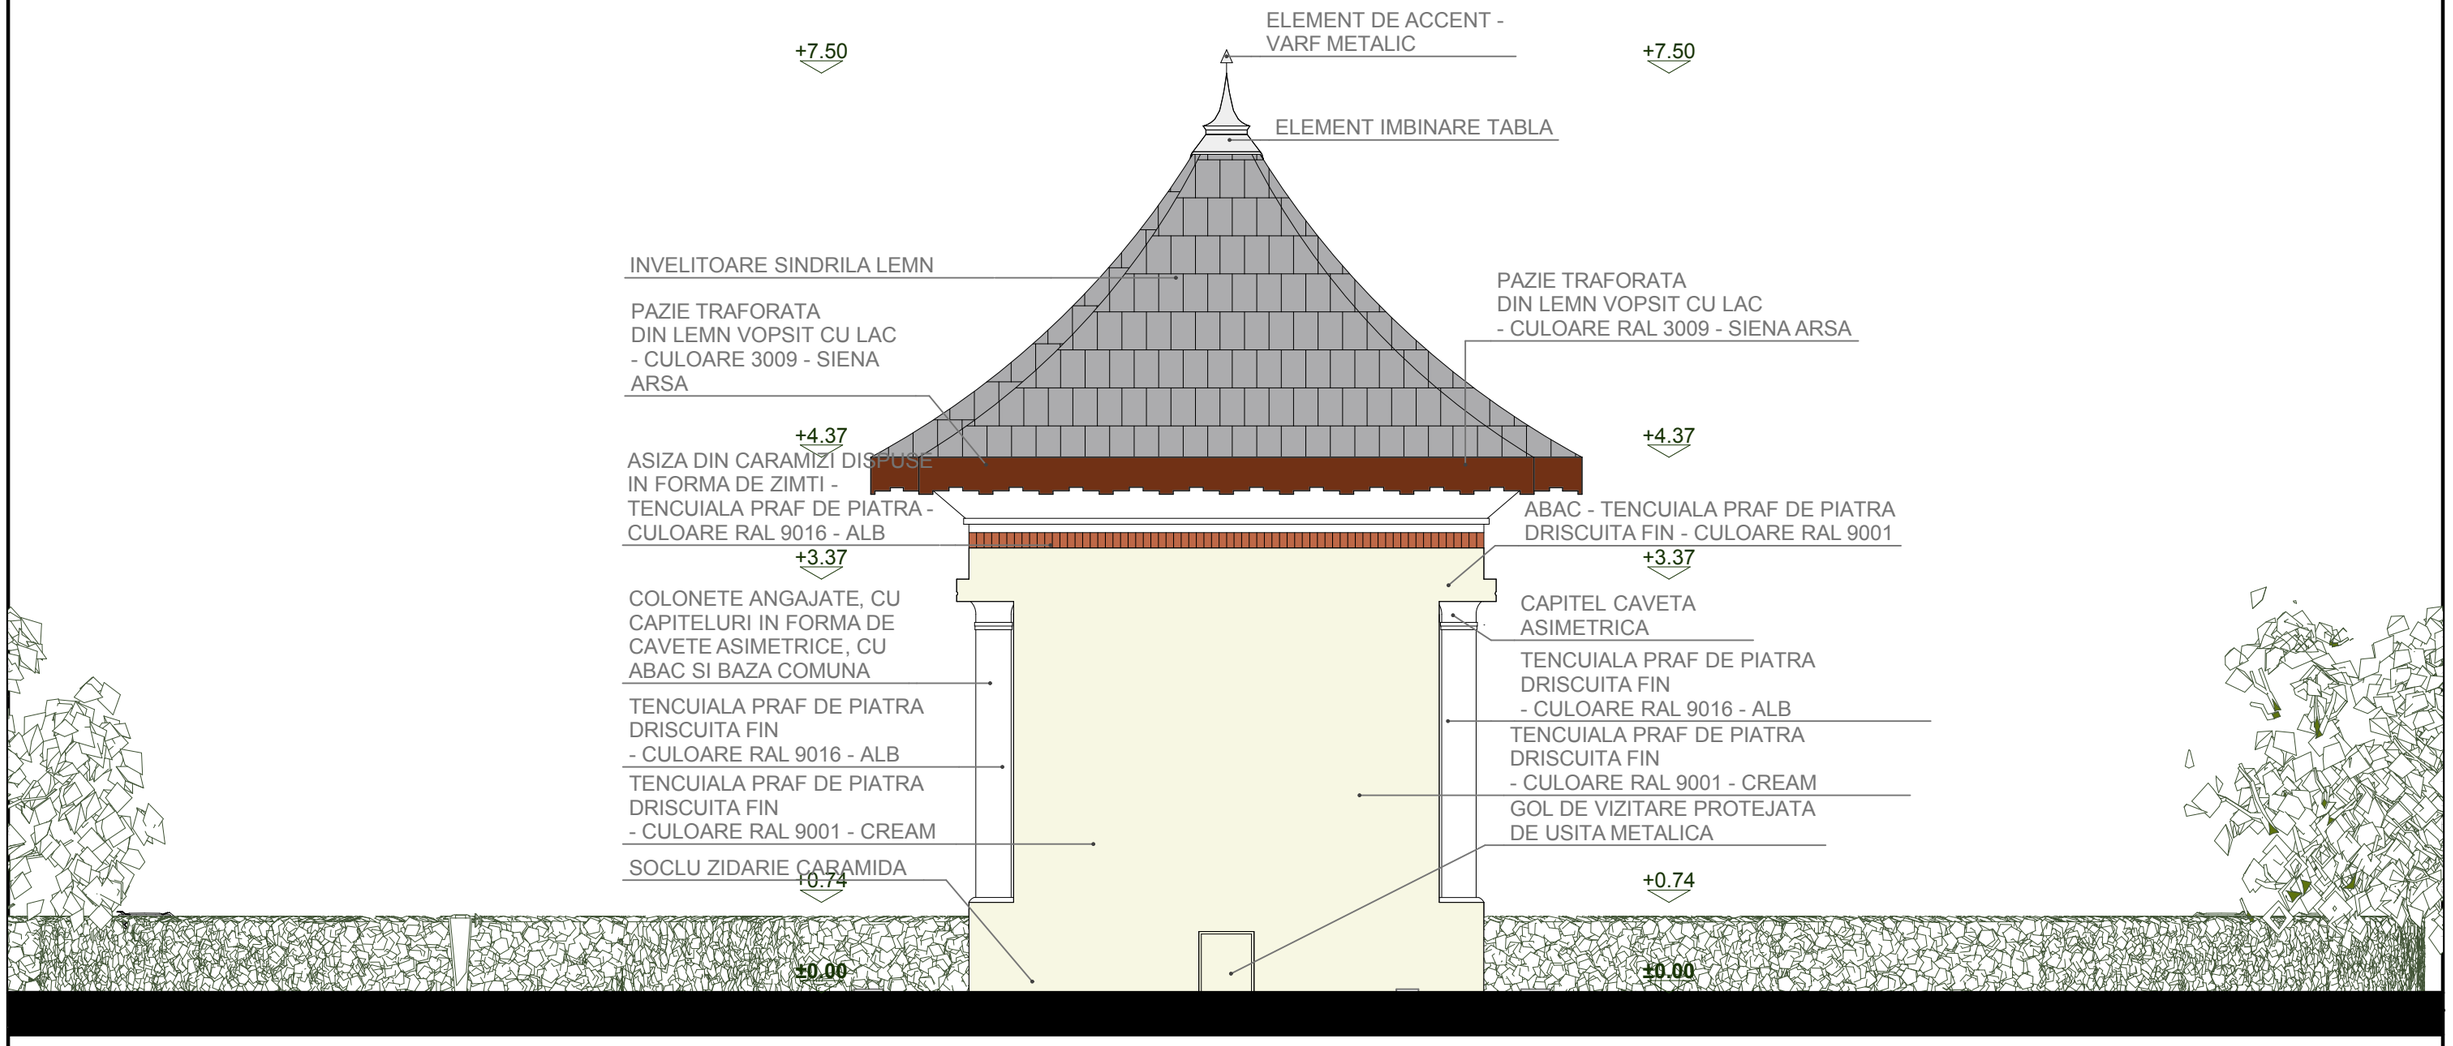

NOTA 1:
- Informațiile noi survenite în cursul execuției, în urma desfacerii și demantelării unor componente, conform indicațiilor din proiect, pot genera schimbări și/sau modificări de soluții locale.
- Proiectantul general va elabora soluțiile necesare pentru a se asigura continuitatea execuției și va întocmi detaliile de execuție aferente, în condițiile asigurării unei relații contractuale de asistență și consultanță tehnică.
- Zonele de desfaceri ale zidăriei și zonele în care se realizează săpături interioare și exterioare edificiului, trebuie realizate sub supravegherea unui arheolog care va întocmi un raport de cercetare arheologică pe baza căruia se va obține, după caz, Certificatul de descărcare de sarcină arheologică.
- Detaliile de execuție sunt la nivelul informatiilor existente la data elaborarii proiectului; o serie de detalii de execuție se vor completa si elabora în urma desfacerii și demantelării componentelor din zonele inaccesibile in momentul cercetarii *in situ*.

NOTA 2:
- Drepturile de autor și proprietatea intelectuală asupra concepției de ansamblu, rezolvărilor funcționale, tehnice și estetice cuprinse în documentația prezentă aparțin proiectantului general - S.C. Spiri-Com S.R.L.
- Proiectantului general - S.C. Spiri-Com S.R.L. este singurul în drept să opereze sau să autorizeze modificări ale proiectului întocmit, precum și ale lucrărilor executate după acesta, până la data recepției finale a obiectivului.

NOTA 3:
-CATEGORIA DE IMPORTANTA- normala "C" (Constructiii cu functiuni obisnuite - conform HGR nr 766/1997)
-GRADUL DE REZISTENTA LA FOC "II"- conf P 118/1999
-CLASA DE IMPORTANTA "II" - conf. CR0-2012; P100/2006, tab 4.2
- RISC MIC DE INCENDIU- conf P118/1999
-TOATE HIDROIZOLATIILE ORIZONTALE SI VERTICALE SE VOR EXECUTA NUMAI DUPA PRESCRIPTIILE DIN "NORMATIVUL C112/1986 CAT si NOILOR REGLEMENTARI IN VIGOARE

VERIFICAT	drd.arh.Corina Lucescu	atestat MCC, Nr. 329S/21.07.2008	Referat de Verificare Nr...../.....	Semnatura :	
PROIECTANT: SPIRICOM	S.C.SPIRICOM S.R.L. J40/25308/1992, BUCURESTI Tel/Fax: 326.51.17		Beneficiar: PRIMARIA MUNICIPIULUI CRAIOVA		Pr. nr.: 83/2015
specificatie	nume	semnatura	scara:	PROIECT : REABILITARE FANTANI PENTRU BAUT APA, DE TIP CISMELE (DE PERETE) - FANTANA POPOVA AMPLASAMENT : Strada Fantana Popova, la capatul strazii, Craiova, jud. Dolj	faza: PT. + D.E.
sef proiect	arh. V. Panait		1:50		
proiectat	arh. R.Tanase				
intocmit	arh. R.Tanase		Data: 12/2015	Titlul plansei: PROPUNERE FATADA EST	Plansa: A.15
intocmit	arh. Cristina Muresan				