
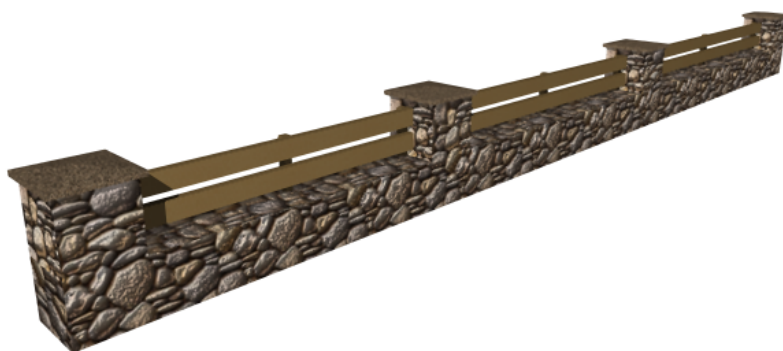



**DESFASURATA
IMPREJMUIRE - ZIDARIE BOLOVANI DE RAU**

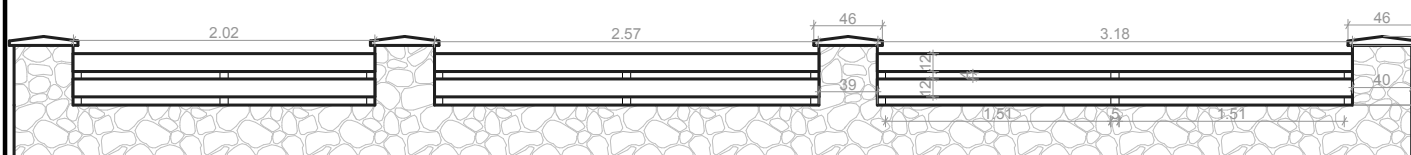

PROIECTANT: 			S.C.SPIRICOM S.R.L. J40/25308/1992, BUCURESTI Tel/Fax: 326.51.17		Beneficiar: PRIMARIA MUNICIPIULUI CRAIOVA	Pr. nr.: 83/2015
PROIECT : REABILITARE FANTANI PENTRU BAUT APA, DE TIP CISELE (DE PERETE) - FANTANA POPOVA			AMPLASAMENT : Strada Fantana Popova, la capatul strazii, Craiova, jud. Dolj		faza: PT. + D.E.	
Titlul plansei: DETALIU 04 - DETALIU IMPREJMUIRE (GARD)			Plansa: D.04			
specificatie	nume	semnatura	scara: 1:50	Data: 12/2015		
sef proiect	arh. V. Panait					
proiectat	arh. R.Tanase					
intocmit	arh. R.Tanase					
intocmit	arh. Cristina Muresan					