


FATADA VEST

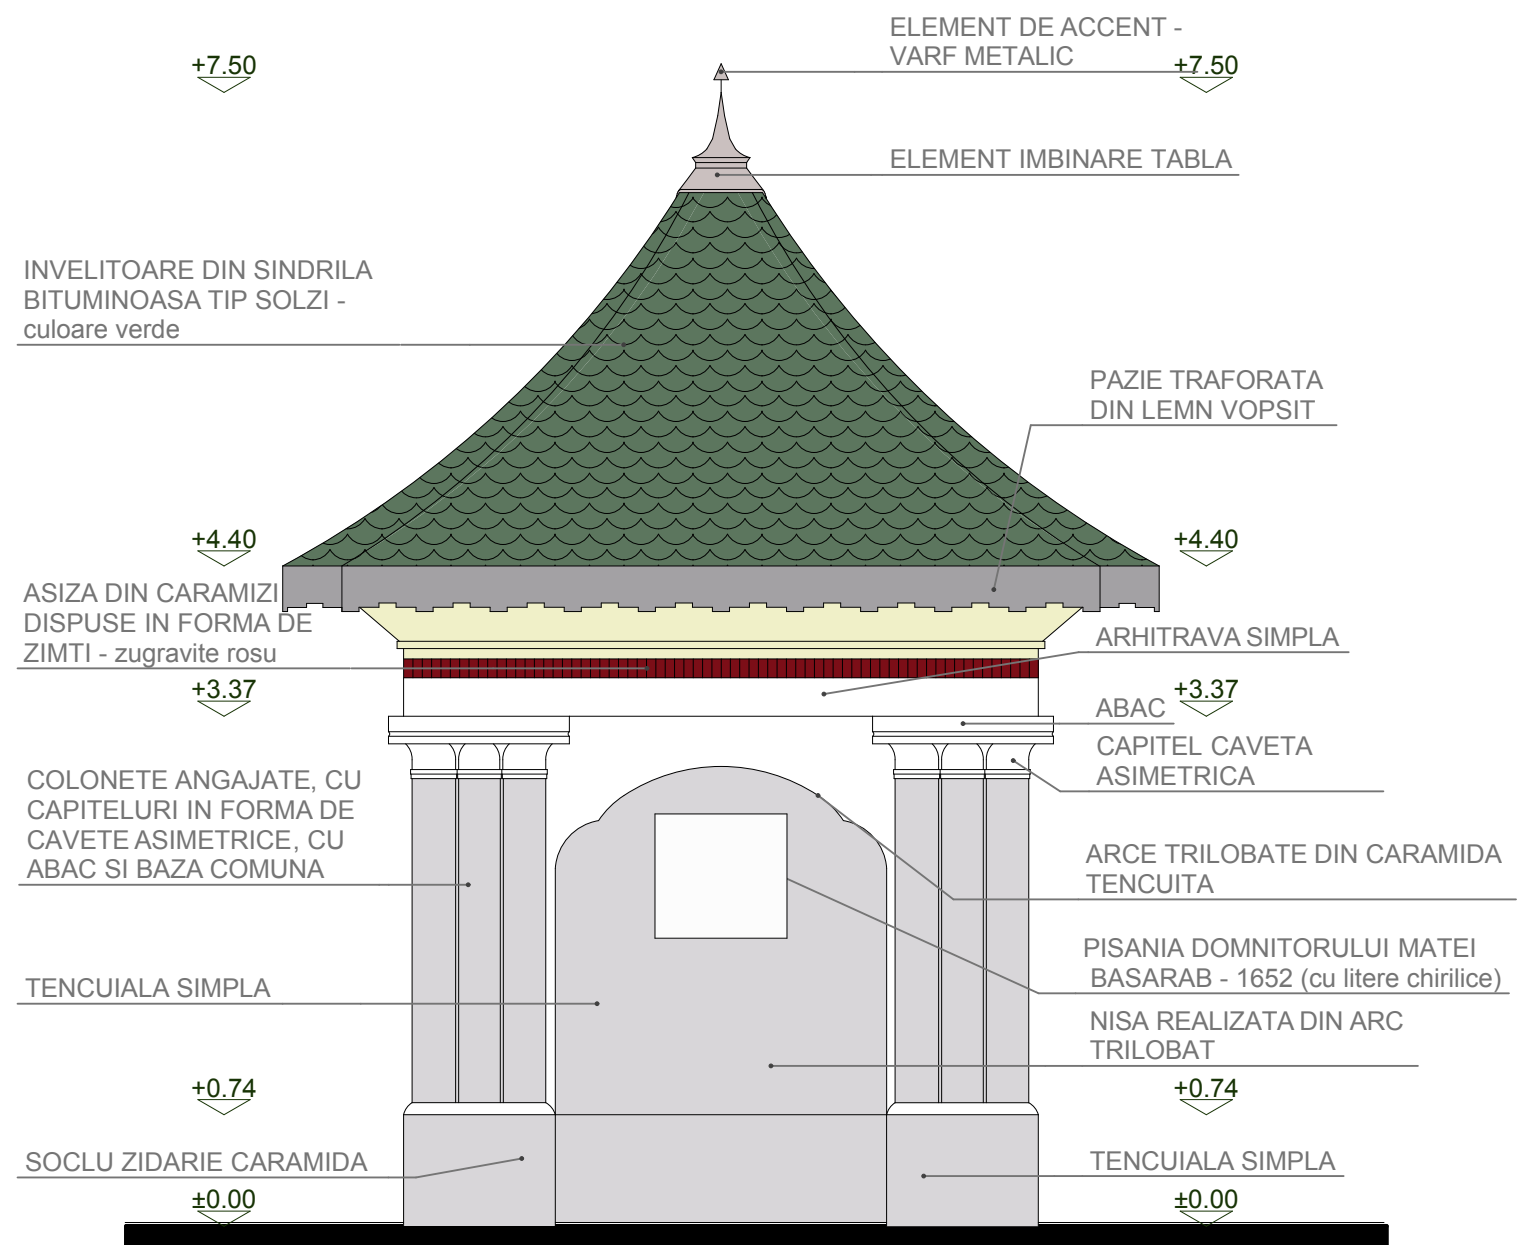

FATADA SUD

NOTĂ:

- La cercetarea *in situ*, spațiile interioare au fost inaccesibile, astfel încât conformarea interioară, structurală și arhitecturală, precum și sistemul tehnic de alimentare și evacuare apă, au fost reprezentate intuitiv. Relevul urmează a fi definitivat în urma desfacerii și demantelării unor componente, în cursul execuției.
- Reprezentarea infrastructurii este conformă cu informațiile oferite de către *Studiul Geotehnic*, autor ing. geolog Sandra Popescu, 2015. În cursul execuției, în urma lucrărilor de reabilitare, aceste informații vor fi eventual completate.

VERIFICAT	drd.arh.Corina Lucescu	atestat MCC, Nr. 329S/21.07.2008	Referat de Verificare Nr...../.....	Semnatura :
PROIECTANT:	S.C.SPIRICOM S.R.L. J40/25308/1992, BUCURESTI Tel/Fax: 326.51.17			Beneficiar:
	PRIMARIA MUNICIPIULUI CRAIOVA			Pr. nr.: 83/2015
specificatie	nume	semnatura	scara:	faza:
sef proiect	arh. V. Panait		1:50	PT. + D.E.
proiectat	arh. R.Tanase			
intocmit	arh. R.Tanase		Data:	Plansa:
intocmit	arh. Cristina Muresan		12/2015	A.06
PROIECT : REABILITARE FANTANI PENTRU BAUT APA, DE TIP CISELE (DE PERETE) - FANTANA POPOVA			Titlul plansei:	
AMPLASAMENT : Strada Fantana Popova, la capatul strazii, Craiova, jud. Dolj			RELEVU - FATADA SUD / FATADA VEST	