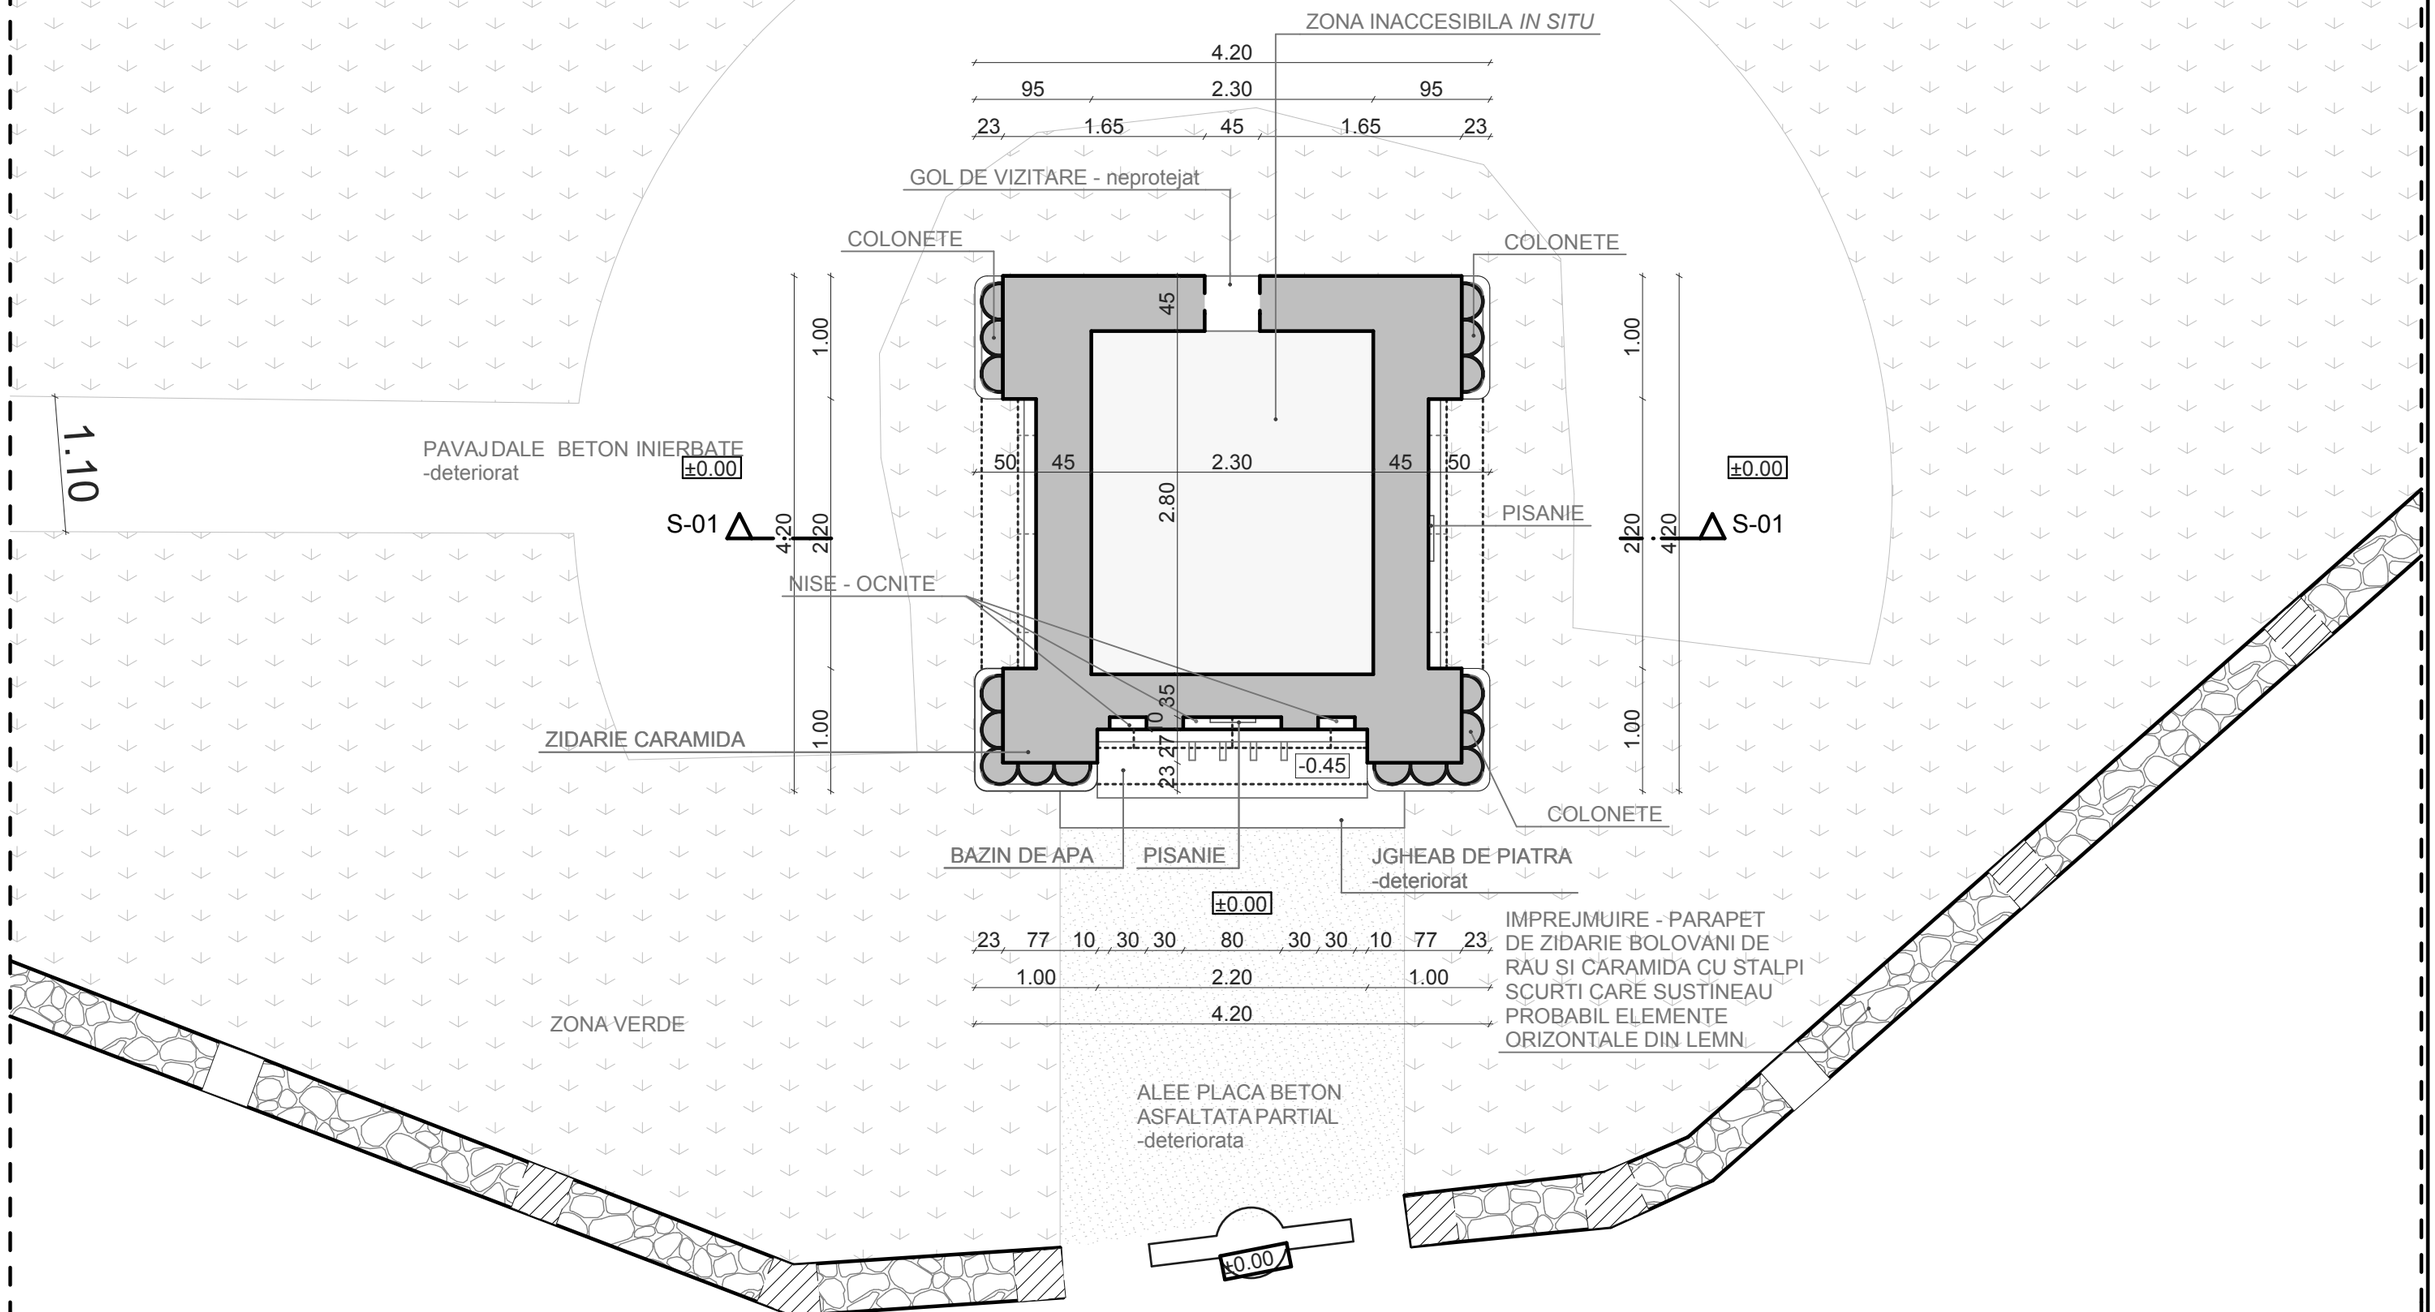

NOTĂ:

- La cercetarea *in situ*, spaţiile interioare au fost inaccesibile, astfel încât conformarea interioară, structurală şi arhitecturală, precum şi sistemul tehnic de alimentare şi evacuare apă, au fost reprezentate intuitiv. Releveul urmează a fi definitivat în urma desfacerii şi demantelării unor componente, în cursul execuţiei.
- Reprezentarea infrastructurii este conformă cu informaţiile oferite de către *Studiul Geotehnic,* autor ing. geolog Sandra Popescu, 2015. În cursul execuţiei, în urma lucrărilor de reabilitare, aceste informaţii vor fi eventual completate.

VERIFICAT	drd.arh.Corina Lucescu	atestat MCC, Nr. 329S/21.07.2008	Referat de Verificare Nr...../.....	Semnatura :

PROIECTANT: S.C.SPIRICOM S.R.L.
J40/25308/1992, BUCURESTI
Tel/Fax: 326.51.17

Beneficiar: **PRIMARIA MUNICIPIULUI CRAIOVA**

PROIECT : REABILITARE FANTANI PENTRU BAUT APA, DE TIP CISMELE (DE PERETE) - FANTANA POPOVA

AMPLASAMENT : Strada Fantana Popova, la capatul strazii, Craiova, jud. Dolj

specificatie	nume	semnatura
sef proiect	arh. V. Panait	
proiectat	arh. R.Tanase	
intocmit	arh. R.Tanase	
intocmit	arh. Cristina Muresan	

scara: **1:50**

Data: 12/2015

Titlul plansei: RELEVEU PLAN PARTER

Pr. nr.: **83/2015**

faza: PT. + D.E.

Plansa: **A.03**