

PLAN URBANISTIC DE DETALIU



CRAIOVA, STRADA VISINULUI NR. 8

DENUMIRE	EXISTENT MP	%	PROPUS MP	%
TOTAL TERITORIU STUDIAT, din care:				
TOTAL SUPRAFATA PARCELA	300	100	500	100
CONSTRUCTII	-	-	50	10
CIRCULATII CAROSABILE/ PARCAJE	-	-	200	40
CIRCULATII PIETONALE	-	-	50	10
SPATII VERZI AMENAJATE	-	-	200	40
TEREN LIBER NECONSTRUIT	500	100	-	-
POT MAXIM conf. PUG,RLU	-	-	35%	-
CUT MAXIM conf. PUG,RLU	-	-	1.05	-

REGLEMENTARI URBANISTICE ZONIFICARE FUNCTIONALA

LEGENDA

- LIMITE:**
- LIMITA ZONA STUDIATA
 - LIMITA AMPLASAMENT
 - LIMITA PROPRIETATE
- ZONIFICARE FUNCTIONALA:**
- ZONA LOCUINTE MICI P-P-2
 - ZONA CIRCULATII CAROSABILE
 - ZONA CIRCULATII PIETONALE
 - ZONA SPATII VERZI
 - ACCES CAROSABIL/ PIETONAL
- REGLEMENTARI URBANISTICE**
- CONSTRUCTII EXISTENTE
 - MENTINUTE
 - CONTUR INDICATIV CONSTRUCTII PROPUSE
 - REGIM DE ALINIERE conf. PUG,RLU
 - REGIM DE INALTIME conf. PUG,RLU
 - PARCAJE PROPUSE
 - SECTIUNI PRIN TEREN
 - CULOAR PROTECTIE REELE T.E.D.

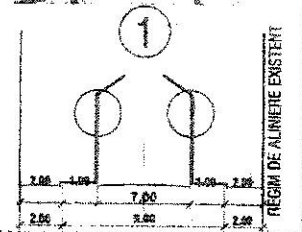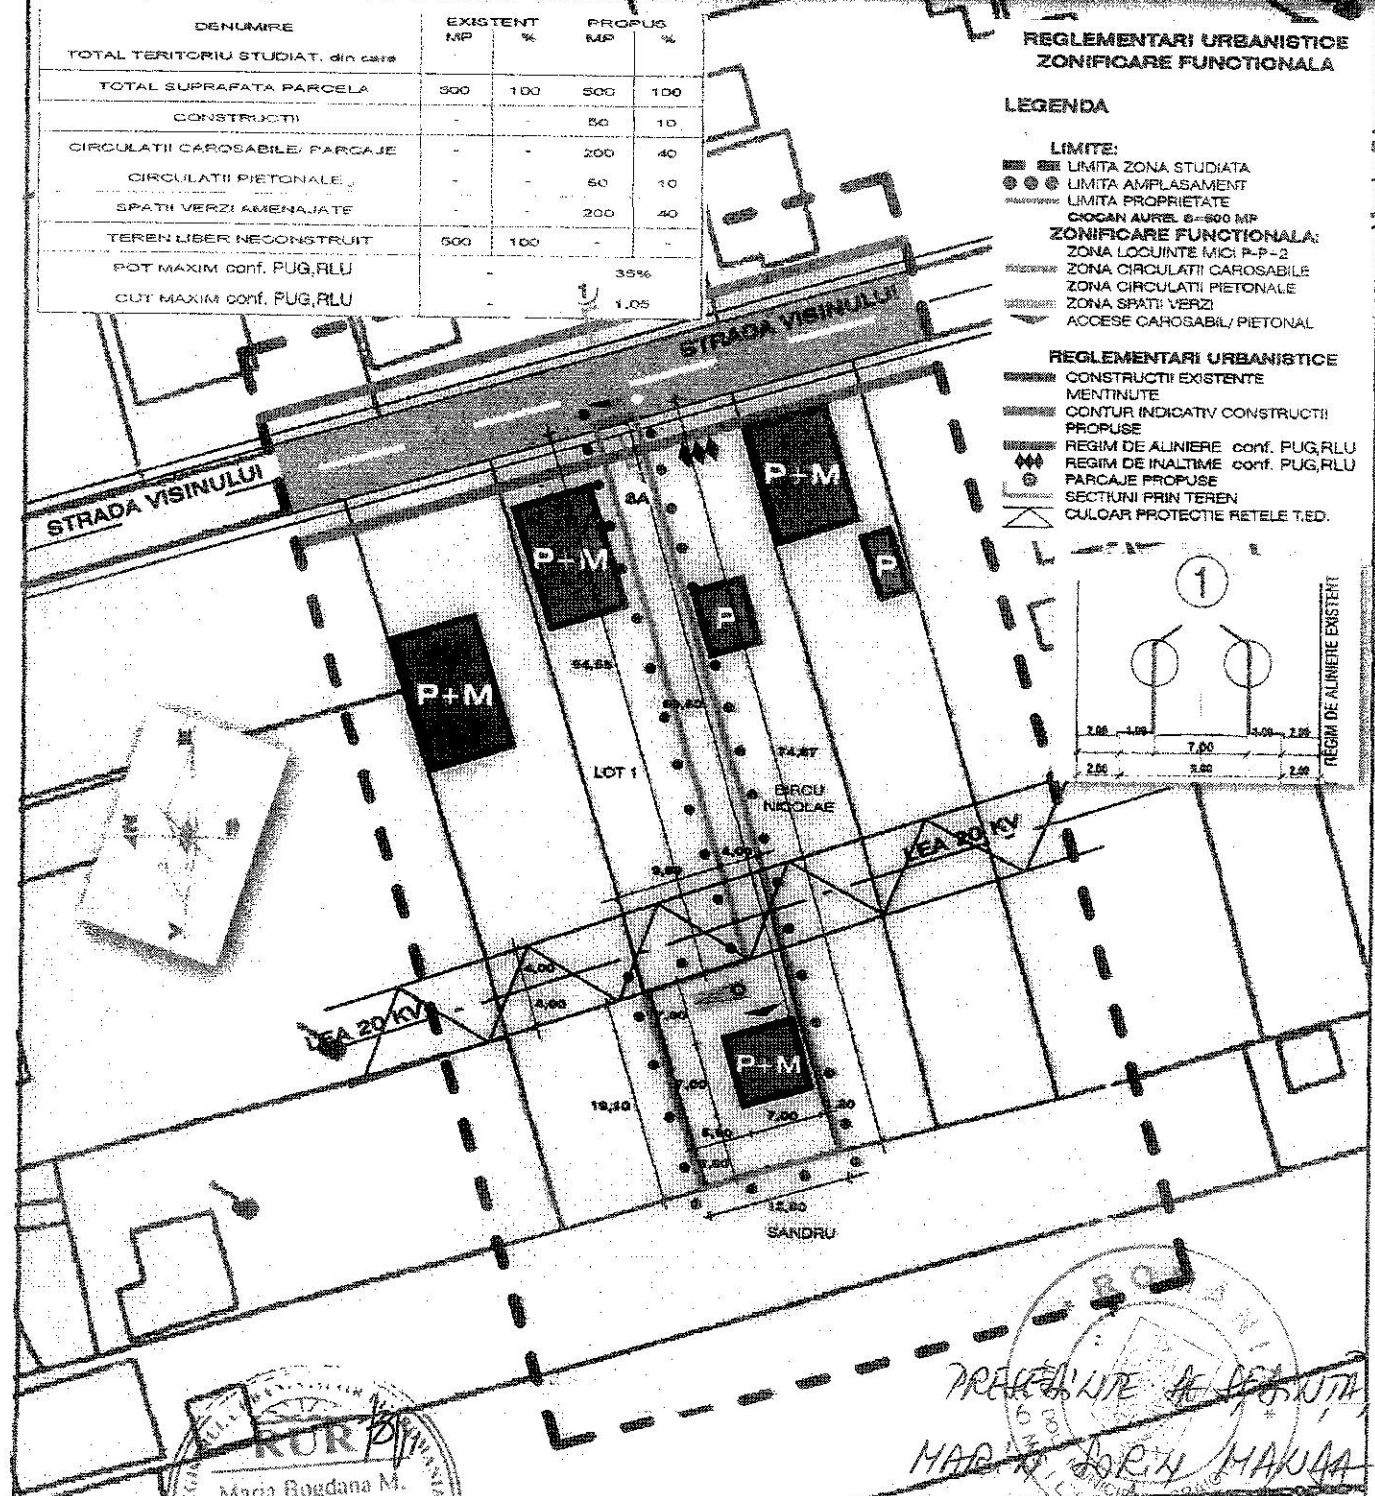

PROIECTANT
Maria Bogdana M. POLIZU
 arhitect
 CDEEG 638

PRESEDINTE AL COMITETULUI LOCAL DE ORDONARE
MARIA BODREA ANDREI

JUDETUL DOLJ

PRIMĂRIA MUNICIPIULUI CRAIOVA

PROIECTANT S.C. DUA PROIECT S.R.L.	REGISTRU CRAIOVA	COORDONATOR CRAIOVA	APROBARE CRAIOVA
PROIECTANT ARH. POLIZU BOGDANA	REGISTRU CRAIOVA	COORDONATOR ARH. BONDREA ANDREI	APROBARE CRAIOVA
PROIECTANT ARH. BONDREA ANDREI	REGISTRU CRAIOVA	COORDONATOR ARH. BONDREA ANDREI	APROBARE CRAIOVA

PLAN URBANISTIC DE DETALIU
 CONSTRUIRE LOCUINTA P+M, CRAIOVA
 STRADA VISINULUI NR. 8A

R.U.D.

REGLEMENTARI URBANISTICE

1/500

MARTE 2012