

MUNICIPIUL CRAIOVA
CONSILIUL LOCAL AL MUNICIPIULUI CRAIOVA

HOTĂRÂREA NR.442

privind aprobarea Planului Urbanistic Zonal referitor la revizuirea indicilor POT și CUT cu păstrarea destinației zonei și tramei stradale, conform Planului Urbanistic General, în municipiul Craiova, zona strada Pictor Ion Andreescu

Consiliul Local al Municipiului Craiova, întrunit în ședința ordinară din data de 24.11.2011;

Având în vedere raportul nr.15972/2011 întocmit de Direcția Urbanism, Amenajarea Teritoriului și Patrimoniu prin care se propune aprobarea Planului Urbanistic Zonal referitor la revizuirea indicilor POT și CUT cu păstrarea destinației zonei și tramei stradale, conform Planului Urbanistic General, în municipiul Craiova, zona strada Pictor Ion Andreescu și rapoartele comisiilor de specialitate ale Consiliului Local al Municipiului Craiova nr.175, 176, 177, 178 și 179/2011;

În conformitate cu prevederile Legii nr.50/1991, republicată, privind autorizarea executării construcțiilor și unele măsuri pentru realizarea locuințelor, modificată și completată, Ordinului Ministrului Dezvoltării Regionale și Locuinței nr.839/2009 pentru aprobarea Normelor metodologice de aplicare a Legii nr.50/1991, republicată și Legii nr.350/2001 privind amenajarea teritoriului și urbanismului, modificată și completată;

În temeiul art.36 alin.2 lit.c coroborat cu alin.5 lit.c, art.45 alin.2 lit.e și art.61 alin.2 din Legea nr.215/2001, republicată, privind administrația publică locală;

HOTĂRĂȘTE:

Art.1. Se aprobă Planul Urbanistic Zonal referitor la revizuirea indicilor POT și CUT cu păstrarea destinației zonei și tramei stradale, conform Planului Urbanistic General, în municipiul Craiova, zona strada Pictor Ion Andreescu, prevăzut în anexa care face parte integrantă din prezenta hotărâre.

Art.2. Primarul Municipiului Craiova, prin aparatul de specialitate: Serviciul Administrație Publică Locală și Direcția Urbanism, Amenajarea Teritoriului și Patrimoniu vor aduce la îndeplinire prevederile prezentei hotărâri.

PREȘEDINTE DE ȘEDINȚĂ,

Niuri Radu Valențiu ȚUI

CONTRASEMNEAZĂ,


SECRETAR,

Nicoleta MIULESCU

PLAN URBANISTIC ZONAL
REVIZUIREA INDICILOR POT SI CUT CU PASTRAREA DESTINATIEI ZONEI
SI A TRAMEI STRADALE CONFORM PUG MUNIC.CRAIOVA
ZONA STR.PICTOR ION ANDREESCU
PLAN INVESTITIE CE A GENERAT PUIZ


- LEGENDA**
- LIMITE**
- LIMITA P.U.Z.
 - LIMITA TERENULUI CE A GENERAT PUIZ
- ZONIFICARE FUNCTIONALA**
- LOCUINTE P+2E SI FUNCTIUNI COMPLEMENTARE
 - ZONA SPATII VERZI-GRADINA INCINTA
 - DRUMURI SI AMENAJARI AFERENTE PIETONAL
- REGLEMENTARI**
- LIMITA CONSTRUIBITATI
 - CAROSABIL SI PARCARE AUTO
 - REGIM DE INALTIME
 - ACCES AUTO
 - ACCES PIETONAL
- P.O.T propus = 42%
 C.U.T. propus = 1.20

2 LOCURI DE PARCARE-conform RLU aprobat

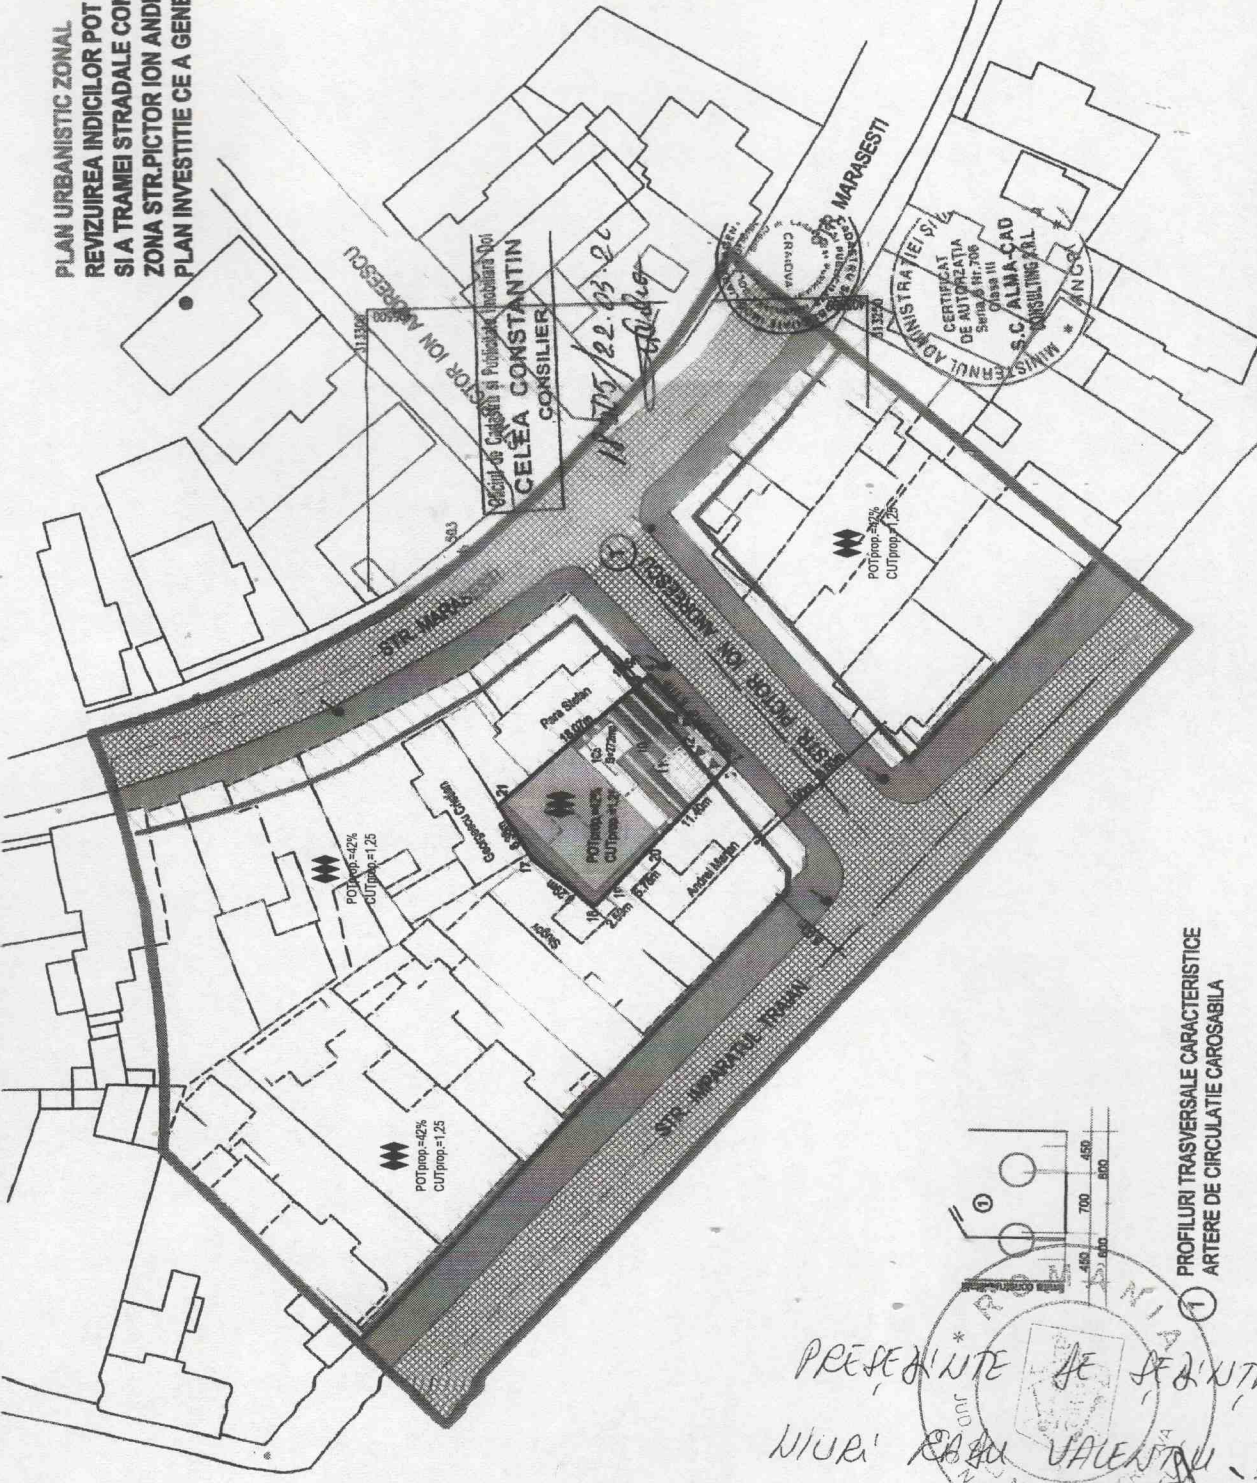

Acest proiect este proprietatea intelectuala a SC CREATUNI SRL - CRAIOVA in virtutea dreptului de autor, focrarea lui de catre terti este permisa numai cu acordul scris al autorului.	
CREATUNI S.R.L. SOCIETATEA COMERCIALA CREATUNI SRL - CRAIOVA J16/1129/2007-TEL.0731 60 65 25	BENEFICIAR: ANDREI STELICA SI ANDREI JANA AMPLAS: ZONA STR.PICTOR ION ANDREESCU
SPECIFICATIE: SET PROIECT: PROIECTAT: DESENAT:	SCARA: 1:500 DATA: 04.2010
SEMNATURA: NIMB: ANK. C.G. Borovan	FAZA: PUIZ PLANSA NR. A4
DESENAT: ANK. C.G. Borovan	PLAN INVESTITIE CE A GENERAT PUIZ

PROFILURI TRANSVERSALE CARACTERISTICE ARTERE DE CIRCULATIE CAROSABILA

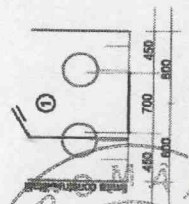

PRESEDINTE DE SEDINTA,
 NIUR! SAU VALENTIN TUI

Stamp: ROMANIA, MUNICIPIUL CRAIOVA, CONSILIUL LOCAL