

MUNICIPIUL CRAIOVA
CONSILIUL LOCAL AL MUNICIPIULUI CRAIOVA

HOTĂRÂREA NR.443

**privind aprobarea Planului Urbanistic Zonal
referitor la reconsiderarea configurației urbane funcționale
și structura volumetrică, în municipiul Craiova, zona Tarlalei 7, Parcela 12/3**

Consiliul Local al Municipiului Craiova, întrunit în ședința ordinară din data de 24.11.2011;

Având în vedere raportul nr.163496/2011 întocmit de Direcția Urbanism, Amenajarea Teritoriului și Patrimoniu prin care se propune aprobarea Planului Urbanistic Zonal referitor la reconsiderarea configurației urbane funcționale și structura volumetrică, în municipiul Craiova, zona Tarlalei 7, Parcela 12/3 și rapoartele comisiilor de specialitate ale Consiliului Local al Municipiului Craiova nr.175, 176, 177, 178 și 179/2011;

În conformitate cu prevederile Legii nr.50/1991, republicată, privind autorizarea executării construcțiilor și unele măsuri pentru realizarea locuințelor, modificată și completată, Ordinului Ministrului Dezvoltării Regionale și Locuinței nr.839/2009 pentru aprobarea Normelor metodologice de aplicare a Legii nr.50/1991, republicată și Legii nr.350/2001 privind amenajarea teritoriului și urbanismului, modificată și completată;

În temeiul art.36 alin.2 lit.c coroborat cu alin.5 lit.c, art.45 alin.2 lit.e și art.61 alin.2 din Legea nr.215/2001, republicată, privind administrația publică locală;

HOTĂRĂȘTE:

Art.1. Se aprobă Planul Urbanistic Zonal referitor la reconsiderarea configurației urbane funcționale și structura volumetrică, în municipiul Craiova, zona Tarlalei 7, Parcela 12/3, prevăzut în anexa care face parte integrantă din prezenta hotărâre.

Art.2. Primarul Municipiului Craiova, prin aparatul de specialitate: Serviciul Administrație Publică Locală și Direcția Urbanism, Amenajarea Teritoriului și Patrimoniu vor aduce la îndeplinire prevederile prezentei hotărâri.



PREȘEDINTE DE ȘEDINȚĂ,

Niuri Radu Valențiu ȚUI

**CONTRASEMNEAZĂ,
SECRETAR,**

Nicoleta MIULESCU

ANEXĂ LA HOTĂRÂREA NR. 443/2011

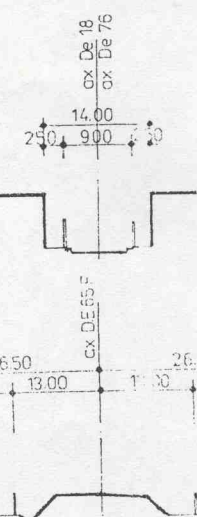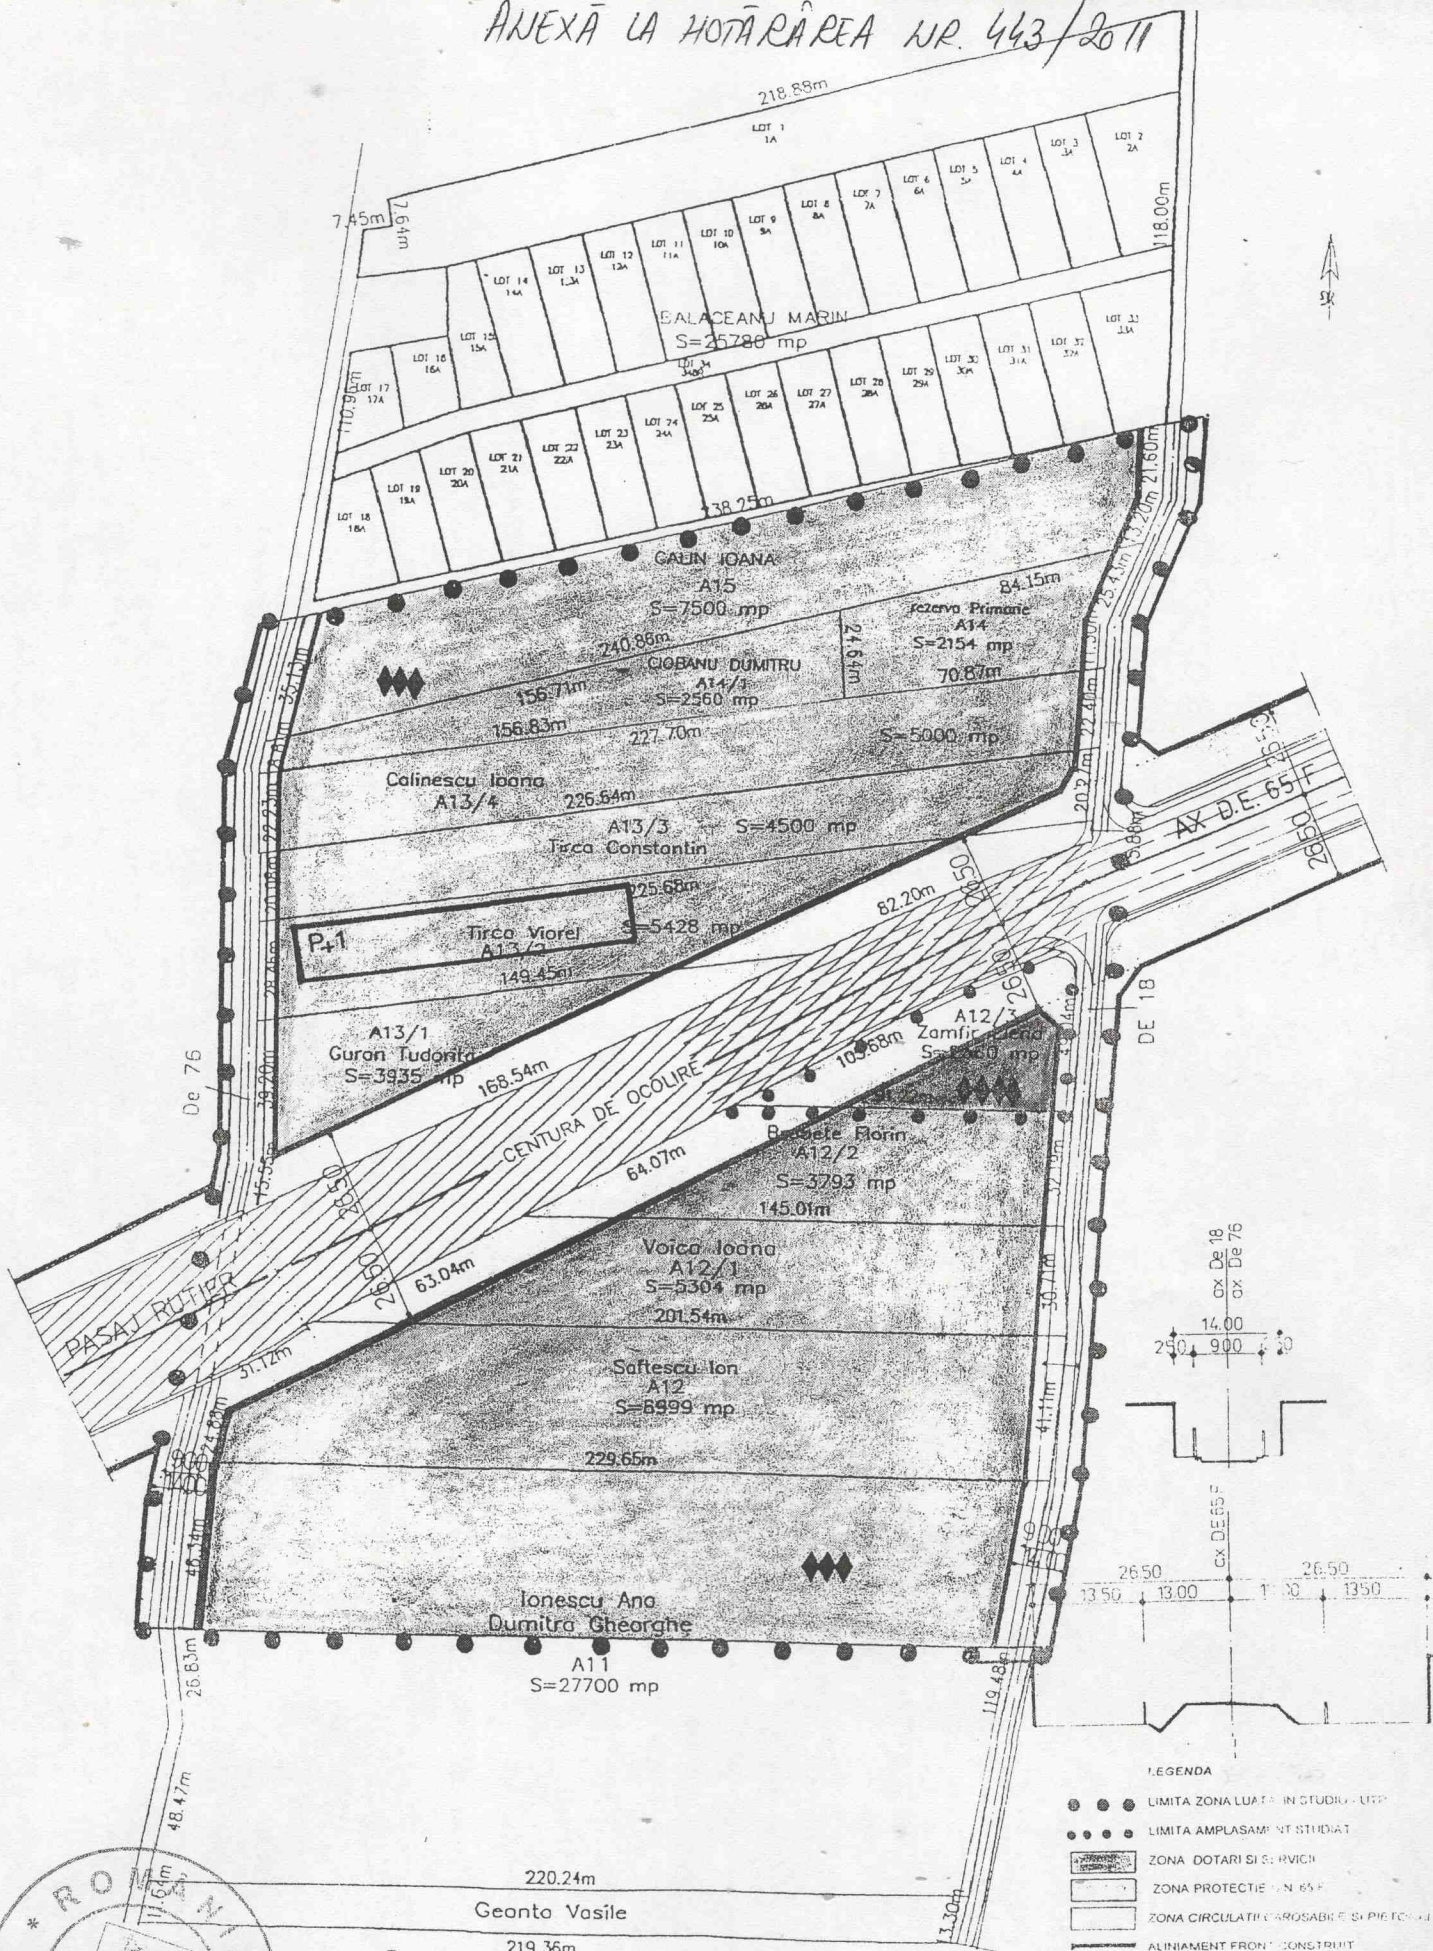

- LEGENDA**
- LIMITA ZONA LUATA IN STUDIU - LITP
 - LIMITA AMPLASAMENT STUDIAT
 - ▨ ZONA DOTARI SI SERVICII
 - ▨ ZONA PROTECTIE D.N. 65 F
 - ▨ ZONA CIRCULATII CAROSABILE SI PIETONALE
 - ALINIAMENT FRONTI CONSTRUIT
 - ALINIAMENT IMPREMUIRE
 - ◆◆◆◆ REGIM MAXIM DE INALTIME

BILANT TERITORIAL

SUPRAFATA TEREN PUZ STUDIATA = 14.400 mp
 SUPRAFATA TEREN STUDIATA = 2.360 mp
 SUPRAFATA ZONA DOTARI SI SERVICII = 5800,0 mp
 SUPRAFATA CIRCULATII CAROSABILE SI PARCAJE = 4.040,0 mp
 SUPRAFATA CONSTRUITA PROPUSA = 2.900,0 mp
 SUPRAFATA DESFASURATA PROPUSA = 2.900 mp
 SUPRAFATA SPATII VERZI = 1.700 mp
 POT maxim = 50% CUT maxim = 0,50

VERIFICATORI / EXPERTI	NUME	SEMNATURA	CERINTA	REF. EXPERTIZA SI DATA
SC SOFTPROIECT SRL J16/1535/1995				Beneficiar: CONSILIUL LOCAL - PASAJ RUTIER
SPECIFICATIE	NUME	SEMNATURA	Scara	Titlu proiect: Reabilitare cartierul urban, functional si structura volumetrica - zona 17, 12, 3
SEF PROIECT	ARI CISMARU ADRIANA		1:1000	Titlu planșă: REGULAMENTARI URBANISTICE
PROIECTAT	ARI CISMARU ADRIANA		Data	
DESEINAT	ARI CISMARU ADRIANA		05.2011	

ROMANIA
 PRESEDINTE DE SEDINTA
 IURI RABU VACANTIA RAJIL
 MUNICIPIUL PASAJ RUTIER
 SIIUL LOCAL