

CONSILIUL LOCAL AL MUNICIPIULUI CRAIOVA

HOTĂRÂREA NR.416

Consiliul Local al Municipiului Craiova, întrunit în ședința ordinară din data de 18.12.2008.

Având în vedere raportul nr.177646/2008 întocmit de Direcția Urbanism și Amenajarea Teritoriului prin care se propune aprobarea Planului Urbanistic Zonal referitor la reactualizarea situației, în municipiul Craiova, str.Valter Măcăineanu și rapoartele comisiilor de specialitate ale Consiliului Local al Municipiului Craiova nr.246, 247, 250, 253, 254;

În conformitate cu prevederile Legii nr.50/1991, republicată, privind autorizarea executării lucrărilor de construcții, modificată și completată de Legea nr.376/2006, Ordinului nr.1430/2005 al Ministerului Transporturilor, Construcțiilor și Turismului, Legii nr.350/2001 privind amenajarea teritoriului și urbanismului, modificată și completată de Legea nr.289/2006;

În temeiul art.36 alin.2 lit. c coroborat cu alin.5 lit c, art.45 alin. 2 lit. e și art.61 alin.2 din Legea nr.215/2001, republicată, privind administrația publică locală;

HOTĂRĂȘTE:

- Art.1.** Se aprobă Planul Urbanistic Zonal referitor la reactualizarea situației, în municipiul Craiova, str.Valter Măcăineanu, prevăzut în anexa care face parte integrantă din prezenta hotărâre.
- Art.2.** Primarul Municipiului Craiova, prin aparatul de specialitate: Serviciul Administrație Publică Locală și Direcția Urbanism și Amenajarea Teritoriului vor aduce la îndeplinire prevederile prezentei hotărâri.

PREȘEDINTE DE ȘEDINȚĂ,

Dorel Cosmin MARINESCU

CONTRASEMNEAZĂ,

SECRETAR,

Nicoleta MIULESCU




PLAN URBANISTIC DE ZONA
REACTUALIZARE SITUATIE
STRADA WALTER MARACINEANU Ag

PLAN RELEMENTARI FUNCTIONALE

ZONA FUNCTIONALA	EXISTENT		PROPUST	
	mp	%	mp	%
Zona constructii Proiectia la sol	2000,0	21	5100,0	30
Zona pentru spatii verzi	3050,0	19	5747,0	36
Zona alai, grupuri parcarea la parter	3770,0	23	5210,0	32
Zona spatii degradate neasfaltate	5029,0	37	-	N
TOTAL TERITORIUL	18057,0	100	18057,0	100

Pentru zona P+1
POT = 42%
CUT = 1,25

- LIMITE
- LIMITA P.U.Z.
 - LIMITA ZONA LUATA IN STUDIU
- ZONIFICARE FUNCTIONALA
- LOCUINTE COLECTIVE
 - LOCUINTE PROPRIETATE PRIVATA P - P+1
 - ZONA MIXTA - LOCUINTE - SERVICII
 - INSTITUTII PUBLICE SI SERVICII
 - ZONA SPATII VERZI
 - SPATII VERZI CURTI IMOBILE
 - DRUMURI SI AMENAJARI AFERENTE
 - PIETONAL
- RELEMENTAR
- ALINIAMENT CONSTRUIT CONF P.U.Z.
 - ALINIAMENT CURTI, GARDURI
 - ◆ REGIM MAXIM DE INALTIME
 - ▲ ACCESE AUTO
 - ▲ ACCESE PIETONAL

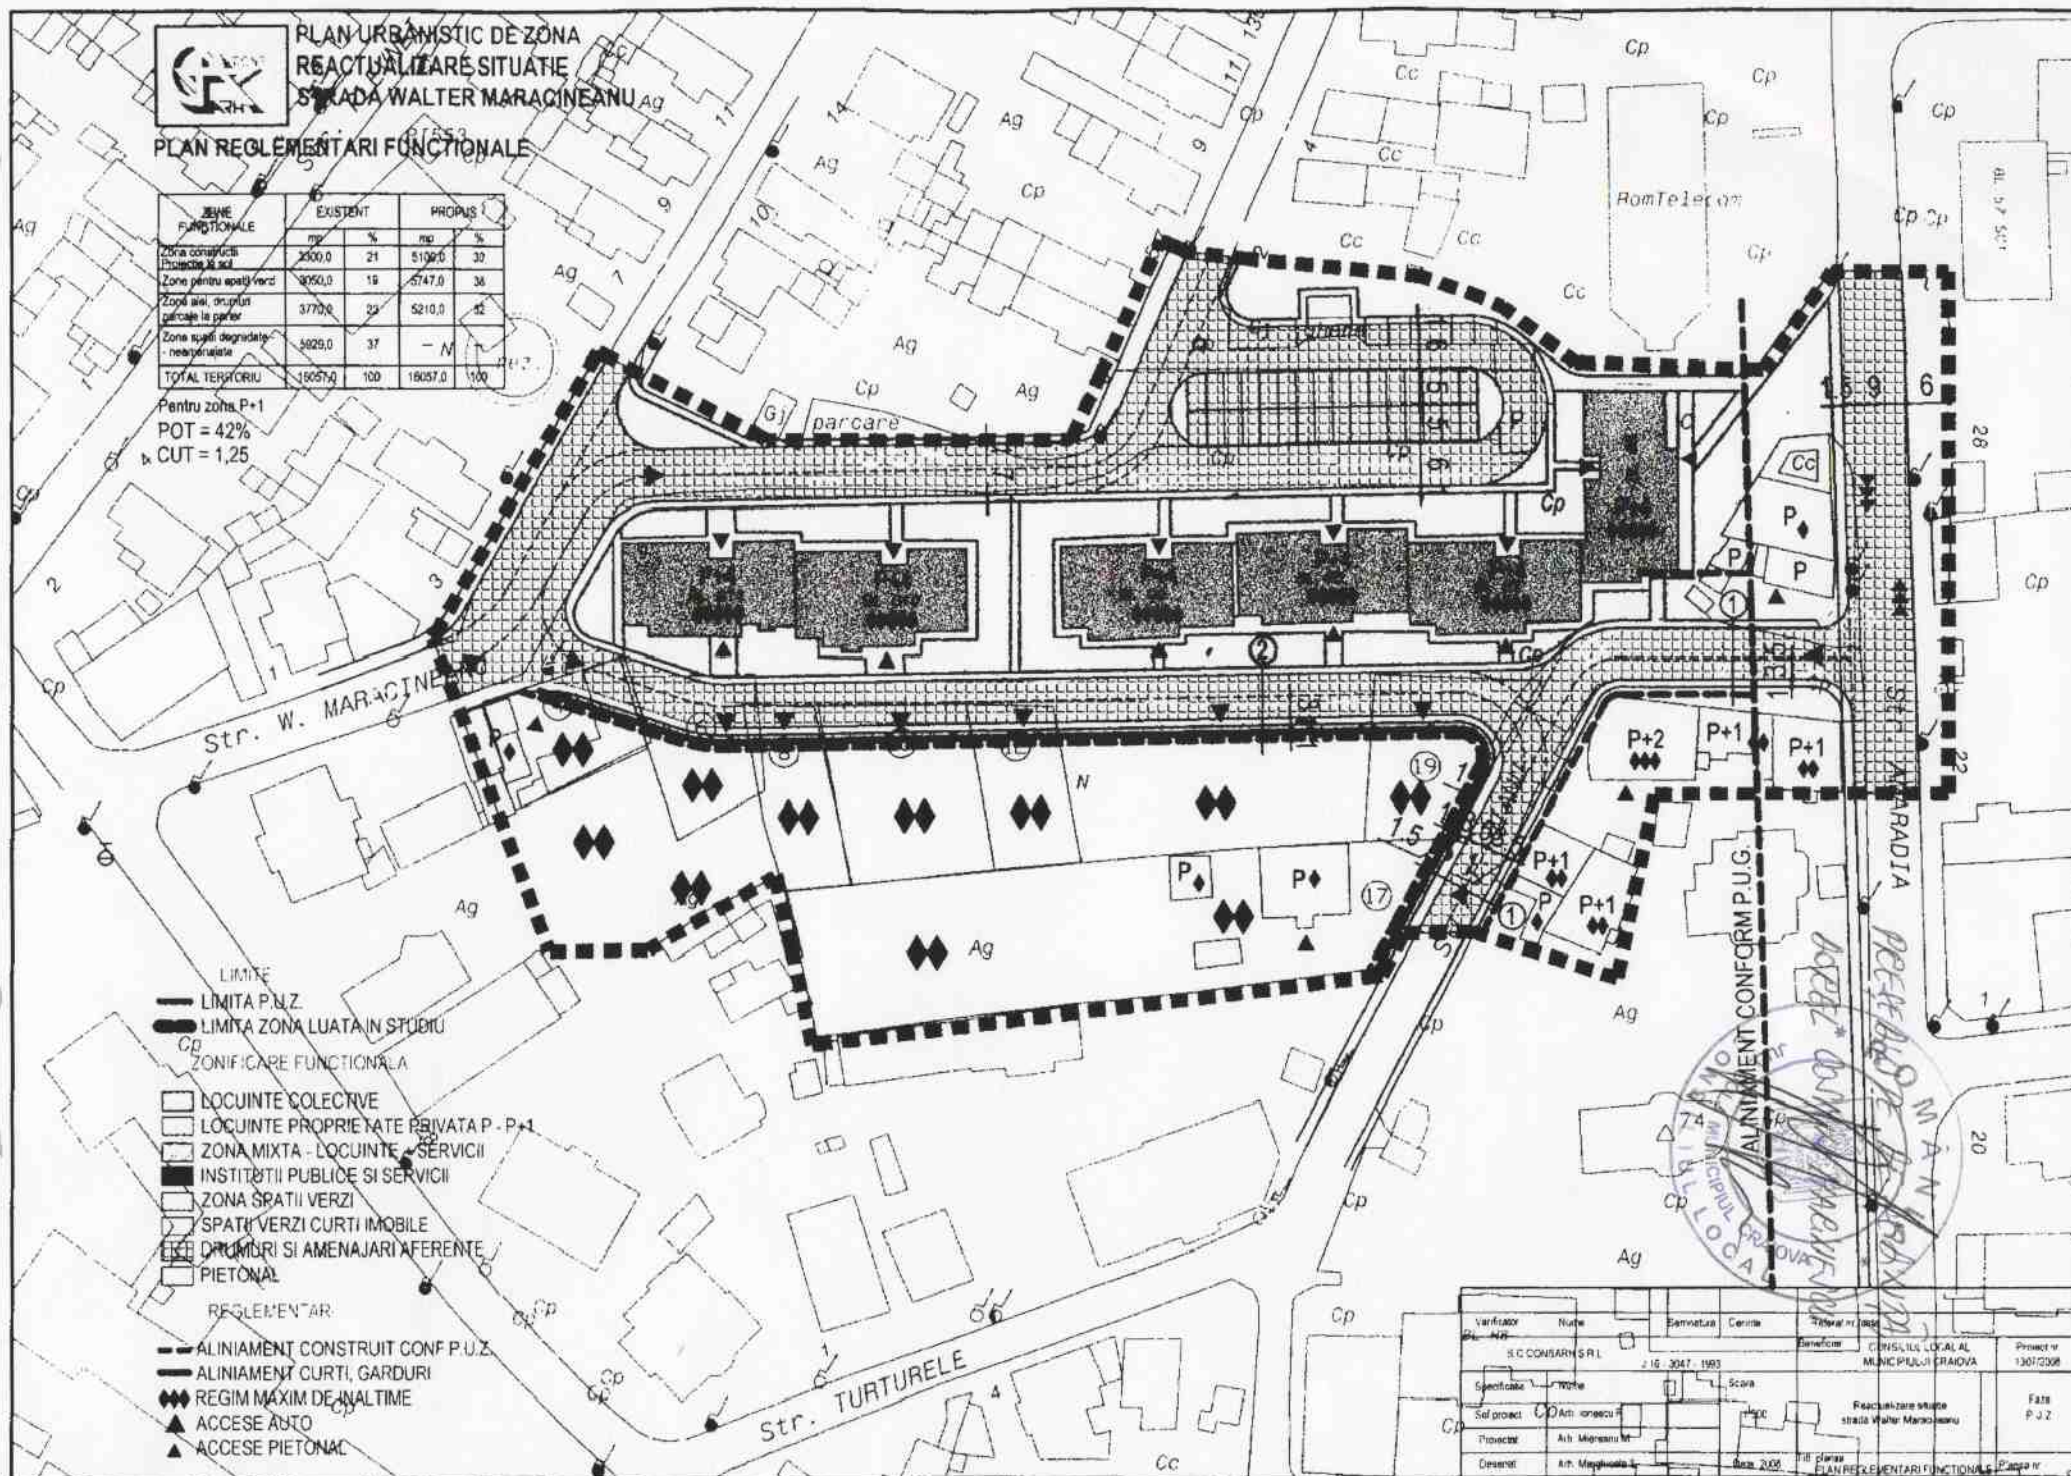

Verificator	Nume	Emisia	Centru	Titular in studiu
Proiectant	S.C. CONSAR S.R.L.	2.16.2017.1993	Beneficiar	CONSILIUL LOCAL AL MUNICIPIULUI CRAIOVA
Proiectat	Arh. Mironescu M.	Score	Proiect nr	1307/2008
Desenat	Arh. Mironescu M.	Score	Faza	P+J.2
				PLAN RELEMENTARI FUNCTIONALE Pagina IV

ALINA LA HOMAREA NR 416/8008