LEGENDA:

LUCRARI PROIECTATE

- PARTE CAROSABILA PROIECTATA
- TROTUARE NOI
- TROTUARE REABILITATE
- SPATII VERZI NOI
- TROTUARE DE SERVICIU - GIRATIE
- GARD PROTECTIE PIETONI
- SPATIU PARCARI LONGITUDINALE
- MARCAJE DE DIRIJARE
- TRECERE DE PIETONI (MARCAJ)
- CEDEAZA TRECEREA (MARCAJ)
- INDICATOARE RUTIERE

LUCRARI EXISTENTE

- MARGINE CAROSABIL EXISTENT
- CONSTRUCTII EXISTENTE
- TROTUARE EXISTENTE
- GAZE NATURALE
- RETEA APA (HIDRANTI)
- RETEA TELEFONIE
- STALPI DE ELECTRICITATE
- CAMINE DE CANALIZARE
- GAIGARE
- POMI
- TEAVA GAZE
- GARD

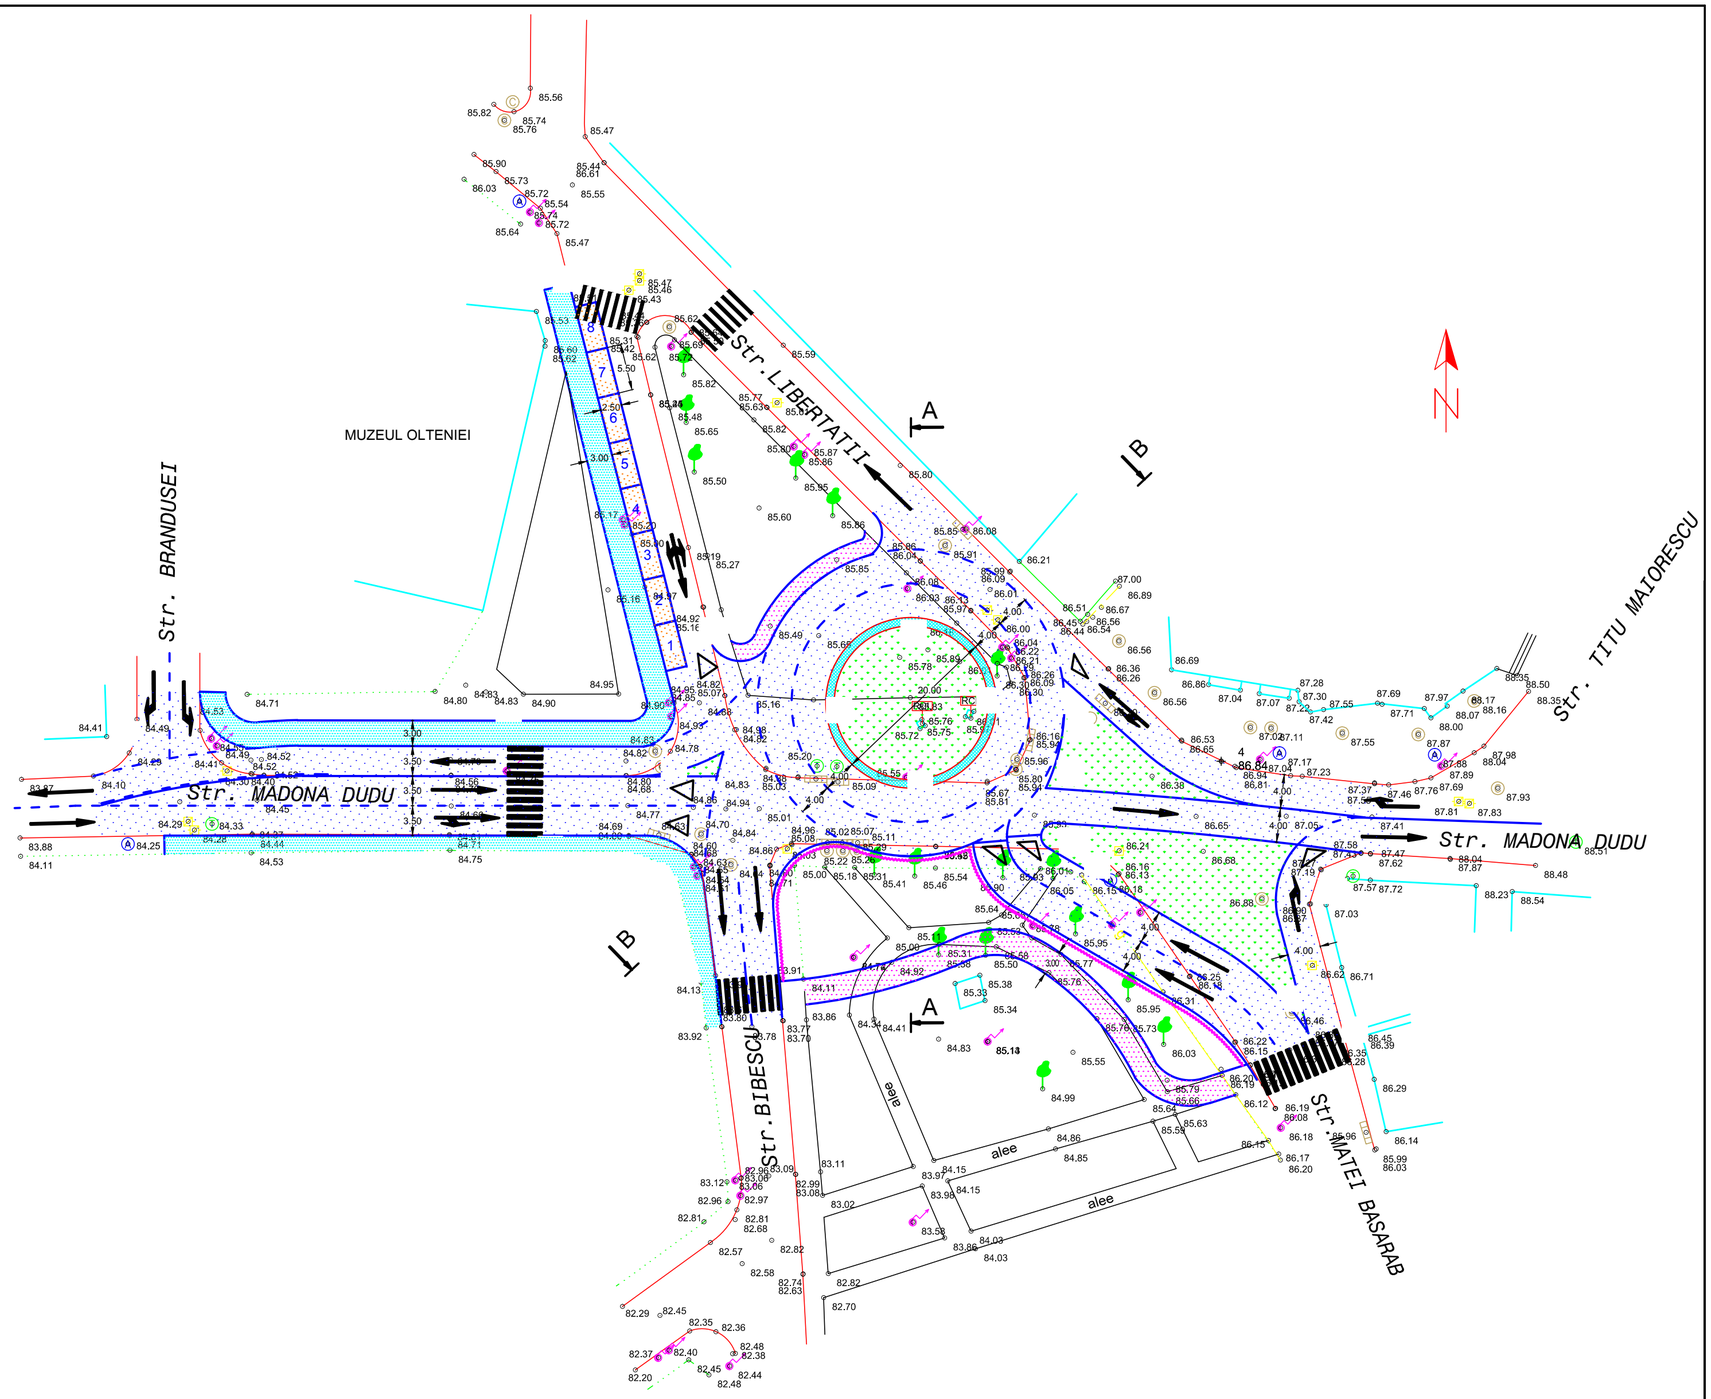

EXPERT					
VERIFICATOR					
	NUME	SEMNATURA	CERINTA	REFERAT / EXPERTIZA NR. / DATA	
PROIECT S.A. CRAIOVA Str. Ion Maiorescu nr. 4, tel. 0251/414.404 fax. 0251/418.300, e-mail: proiectioltenia.ro			Certificat nr. 25 I S O 9001	Beneficiar : MUNICIPIUL CRAIOVA	Proiect nr. 12455/2010
SEF PROIECT	ing. Gelu-Vali Bonci		Scara: 1:500	Titlu proiect : REALIZAREA UNUI SENS GIRATORIU LA INTERSECTIA STRAZILOR LIBERTATII, MADONA DUDU SI BIBESCU	Faza: SF
PROIECTAT	sing. Gh. Stefan		Data: 2010	Titlu plansa: PLAN DE SITUATIE PENTRU GIRATIA CU 2 BENZI DE CIRCULATIE –VARIANTA 1	Plansa nr. D02
DESENAT	ing. Gelu-Vali Bonci				