


BI S49

Str. Dr. ION AUGUSTIN

BI S54

BI S60

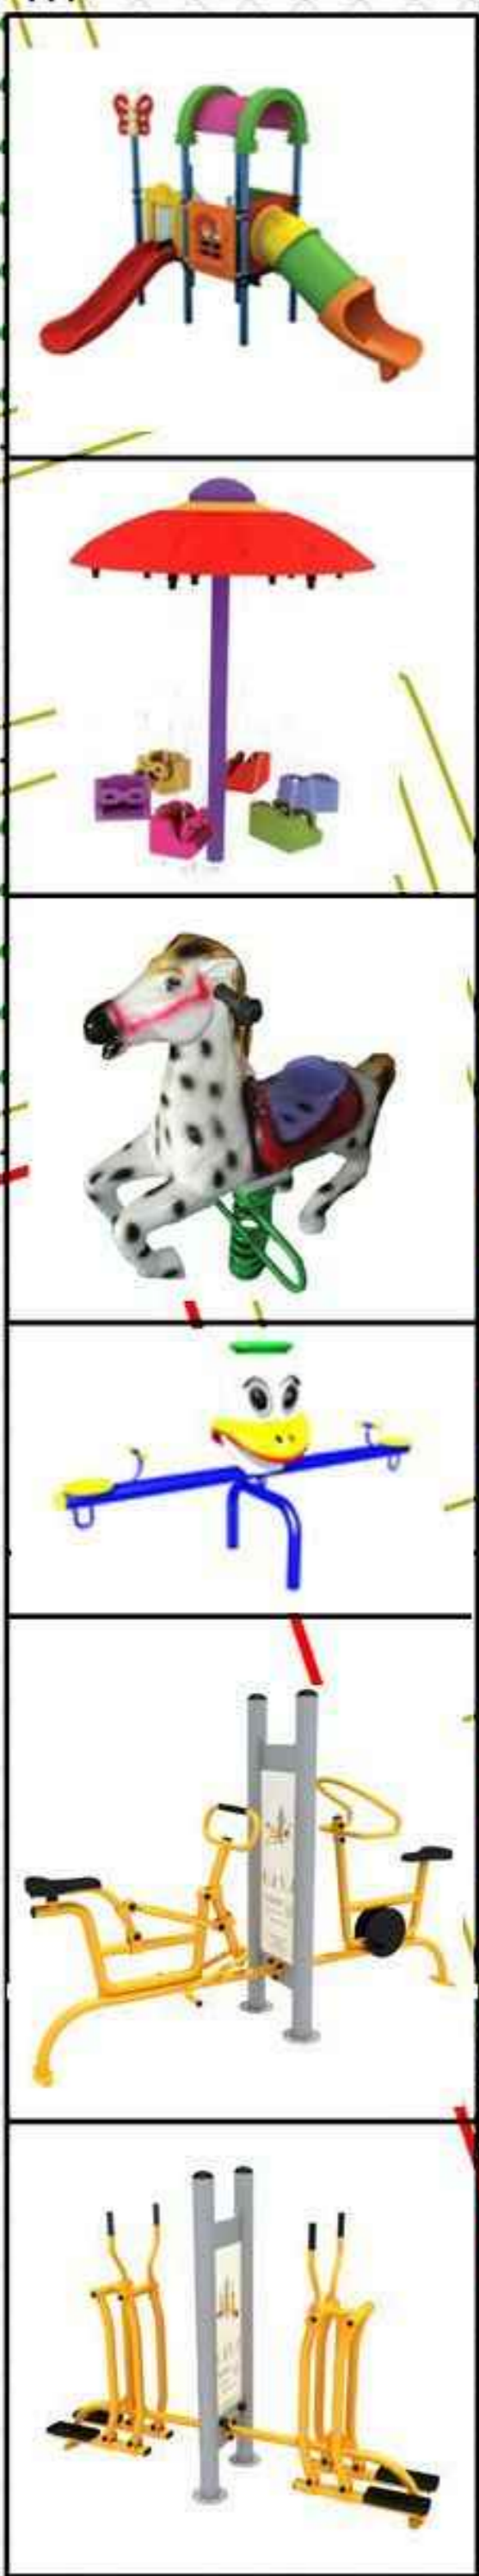

1 Ansamblu 2 tobogane
inaltimea de lansare=aprox. 1m
destinat copiilor cu varsta peste 4 ani

2 Carusel
inaltimea de lansare=aprox. 2m
destinat copiilor cu varsta peste 3 ani

3 Balansoar figurina
calut
inaltimea de cadere=0.5m
destinat copiilor cu varsta peste 2 ani

4 Balansoar
inaltimea de cadere=0.6m
destinat copiilor cu varsta peste 3 ani

5 Echipament fitness
pentru musculatura membrilor
superioare si inferioare

6 Echipament fitness
pentru extensie mers

alei care
trebuie
asfaltate

Acces incinta

Panou informativ

spatiu verde
S=3.20mp

Covor tartan mare
S=24.60mp

astalt propus
S=1.20mp

Covor tartan mare
S=22.80mp

Denivelare
gazon
h=0.60m

Acces incinta

alei care
trebuie
asfaltate

	Alei carosabile		dale cauciucate
	Alei pietonale		alei pietonale proapse pt asfaltat
	Spatiu verde		zona propusa pt asfaltare
	Locuinte colective existente		Limita terenului studiat

VERIFICATOR	EXIGENTA 'A'	REFERAT NR.	/DATA
VERIFICATOR	CERINTA 'C'	REFERAT NR.	/DATA
EXPERT	EXIGENTA 'A'	EXPERTIZA NR.	/DATA
PROIECT CONSTRUCT S.R.L. S.C. 218 / 219 / 2002 S.R.L. RO 5096807 Str. No. 2011 Str. 114, nr. 972 218 Str. 202 mail: proiectconstruct@yahoo.com			
SEF PROIECT	Intocmitori	DATE	PR. NR.
INTOCMITORI SPECIALIZATA ARHITECTURA	Intocmitori	11.2012	12.11.18
PROIECTAT	Revisie nr. 00	BENEFICIAR:	Faza:
DESENAT	Modifica pt. A -	MUNICIPIUL CRAIOVA STR. A.I. CUZA NR 7	DALI
		TITLUL PLANSEI:	Pl. nr.
		REAMENAJARE LOC DE JOACA ET+DALI	A
		AMPLASAMENT: STR. DR. ION AUGUSTIN FN (ZONA BI S60)	
		MUNICIPIUL CRAIOVA JUDETUL DOLJ	