

HOTĂRÂREA NR. _____
privind modificarea inventarului bunurilor care aparțin domeniului public al
municipiului Craiova, aprobat prin Hotărârea Guvernului nr.141/2008

Consiliul Local al Municipiului Craiova, întrunit în ședința ordinară din data de 29.08.2013;

Având în vedere raportul nr.123355/2013 al Direcției Patrimoniu prin care se propune modificarea inventarului bunurilor care aparțin domeniului public al municipiului Craiova, aprobat prin Hotărârea Guvernului nr.141/2008;

În conformitate cu prevederile Legii nr.213/1998 privind proprietatea publică și regimul juridic al acesteia, modificată și completată, Ordinului Ministerului Finanțelor Publice nr.2861/2009 pentru aprobarea Normelor privind organizarea și efectuarea inventarierii elementelor de natura activelor, datoriilor și capitalurilor proprii, Legii fondului funciar nr.18/1991, republicată și Titlului VII-Cartea Funciară, Cap.III din Legea nr.71/2011 pentru punerea în aplicare a Legii nr.287/2009 privind Codul civil;

În temeiul art.36 alin.2 lit.c coroborat cu alin.5 lit.a, art.45 alin.3, art.61 alin.2 și art.115, alin.1 lit.b din Legea nr.215/2001, republicată, privind administrația publică locală;

HOTĂRĂȘTE:

Art.1. Se aprobă modificarea inventarului bunurilor care aparțin domeniului public al municipiului Craiova aprobat prin Hotărârea Guvernului nr.141/2008, după cum urmează:

- a)** se completează cu bunurile prevăzute în anexa nr.1 care face parte integrantă din prezenta hotărâre;
- b)** se scot din evidență bunurile identificate în anexa nr.2 care face parte integrantă din prezenta hotărâre.

Art.2. Se aprobă trecerea din domeniul public, în domeniul privat a bunurilor prevăzute în anexa nr.3 care face parte integrantă din prezenta hotărâre.

Art.3. Pe data prezentei hotărâri, se modifică în mod corespunzător Hotărârile Consiliului Local al Municipiului Craiova nr.147/1999 referitoare la însușirea inventarului bunurilor care alcătuiesc domeniul public al municipiului Craiova și nr.522/2007 referitoare la aprobarea inventarului bunurilor care alcătuiesc domeniul privat al municipiului Craiova.

Art.4. Direcția Patrimoniu va lua măsuri pentru îndeplinirea procedurilor legale, prin intermediul Consiliului Județean Dolj, pentru modificarea corespunzătoare a Hotărârii Guvernului nr.141/2008.

Art.5. Primarul Municipiului Craiova, prin aparatul de specialitate: Serviciul Administrație Publică Locală, Direcția Patrimoniu și Direcția Economico – Financiară vor aduce la îndeplinire prevederile prezentei hotărâri.

INIȚIATOR,
PRIMAR,
Lia - Olguța VASILESCU

AVIZAT,
SECRETAR,
Nicoleta MIULESCU

SE APROBĂ,
PRIMAR

LIA OLGUȚA VASILESCU

RAPORT

Prin **Hotărârea** nr. 147/1999, Consiliul Local al Municipiului Craiova și-a însușit inventarul bunurilor ce aparțin domeniului public al municipiului Craiova, modificat prin H.C.L nr. 173/2001. Ulterior, bunurile cuprinse în actele administrative invocate au fost incluse în anexa nr. 2 a Hotărârii de Guvern nr. 965/2002 privind atestarea domeniului public al județului Dolj, precum și al municipiilor, orașelor și comunelor din județul Dolj, modificată și completată prin H.G. nr. 141/2008.

1) În anul 2012, în baza Dispoziției nr.2595/06.11.2012 a Primarului Municipiului Craiova, modificată prin Dispoziția nr. 8204/12.12.2012 și OMF nr. 2861/2009 pentru aprobarea Normelor privind organizarea și efectuarea inventarierii elementelor de natura activelor, datoriilor și capitalurilor proprii, a fost efectuată în perioada 05.11.2012 – 28.12.2012 inventarierea bunurilor aparținând domeniului public al municipiului Craiova, de către 9 subcomisii de inventariere numite pe fiecare gestiune care urma a fi inventariată

Subcomisia nr.1 a inventariat mijloace fixe: străzi, alei, poduri, parcuri auto aflate în domeniul public și în administrarea Consiliului Local al Municipiului Craiova. Rezultatul inventarierii a fost înscris în procesul -verbal de inventariere nr.187869/2012.

La obiectivul „parcuri” au fost constatate diferențe de inventar care se datorează faptului că în baza acordului contractual de lucrări nr.132150/2009 au fost efectuate acțiuni de modernizare, reamenajare a unui număr de parcuri. În urma acestor lucrări au fost comasate șapte parcuri existente în zona unitară Cartier 1 Mai, aceste mijloace fixe urmând a fi scoase din inventar. În urma comasării a rezultatând un mijloc fix construcție cu denumirea

„Parcuri-cart.1 Mai-proiect 153,8-4578,15mp,, împreună cu terenul aferent cu denumirea „Parcuri-cart.1 Mai-teren- conf. proiect 153.8,, **Drept urmare se propune modificarea inventarului domeniului public prin completare cu bunurile reprezentând intrări conform anexa nr.1 la prezentul raport și prin diminuare cu bunurile ieșite din inventar conform anexa nr.2 la prezentul raport.**

2) Conform adresei cu nr. 35564/30.05.2005 a Direcției Impozite și taxe, numita Răduțu Ecaterina cu domiciliu în Craiova str. N iorga bl.A46 prin declarația nr.194/1999 înregistrată la notarul public a fost de acord să cedeze domeniului public terenul în suprafață de 520mp(429 mp din măsurători) situat în tarlăua 21 parcela 25, cu număr cadastral 9081/2000 cu destinația de alee de acces dinspre str.Cantonului. **Drept urmare conform planului de încadrare în zonă se propune modificarea inventarului domeniului public prin completare cu bunul reprezentând intrări conform anexa nr.1 la prezentul raport.**

3) În baza dispoziției nr. 12333/2007 a Primarului Municipiului Craiova modificată prin Dispoziția nr.4799/2013 s-a constituit comisia permanentă pentru inventarierea bunurilor din

domeniul public și privat al municipiului Craiova În urma operațiunii de inventariere, comisia a încheiat PROCESUL-VERBAL înregistrat la nr.122028/12.2012, cu propunerea de introducere în domeniul public, conform schiței topografice întocmite de Iliescu Dumitru, a bunurilor -teren, str.Calea Unirii nr. 16 în suprafață de 337mp, aferent construcției centralei termice care deservește Filarmonica Oltenia și

- teren, str.Calea Unirii nr. 16 în suprafață de 1486 din care 994mp aferentă construcției Filarmonica Oltenia, bunuri ce sunt de natura domeniului public . **Drept urmare** conform schiței topografice **se propune modificarea inventarului domeniului public prin completare cu bunurile reprezentând intrări, conform anexa nr.1 la prezentul raport.**

4) Prin HCL nr.77/2006 a fost aprobată darea în administrarea Regiei Autonome de Transport Craiova a unor bunuri aparținând domeniului public și privat al municipiului Craiova.

Pentru fluidizarea traficului auto în municipiu, prin HCL nr.389/2010 au fost aprobate obiectivele de investiții „Reabilitare linii de tramvai în municipiul Craiova – 11 km”, „Realizare sistem pentru managementul traficului pe str. Calea București -str. Nicolae Titulescu – str. Calea Severinului” și „Reabilitare căii de rulare a tramvaiului pe bulevardul Decebal”. De asemenea prin HCL nr.269/2010 a fost aprobat proiectul referitor la „Realizare pasaj denivelat supateran peste intersecția de la km 0 al municipiului Craiova, în vederea preluării traficului auto pe E70, respectiv str. Calea București – bvd. Nicolae Titulescu”. În urma acestor lucrări a fost afectată calea de rulare a tramvaiului pe tronsoanele care au fost reabilite, rezultând de asemenea materiale dezafectate(dale prefabricate, șină tramvai, cablu electric, linie de contact, pavele și altele).

Prin adresa înregistrată la Primăria Municipiului Craiova sub nr.104427/10.07.2013, Regia Autonomă de Transport Craiova ne solicită numirea unei comisii de inventariere precum și acceptul privind valorificarea materialelor.

În conformitate cu prevederile art.10 din Legea nr.213/1998 privind proprietatea publică și regimul juridic al acesteia, cu modificările și completările ulterioare și ale Ordonanței Guvernului nr.112/2000 pentru reglementarea procesului de scoatere din funcțiune ,casare și valorificare a activelor corporale care alcătuiesc domeniul public al statului și al unităților administrativ teritoriale ,aprobată prin Legea nr..246/2001 ,în temeiul art.36, alin.2, lit.c, coroborat cu alin.5 lit.a și art.123 din Legea nr.215/2001, republicată, privind administrația publică locală, propunem spre aprobare Consiliului Local al Municipiului Craiova **trecerea bunurilor din domeniul public al Municipiul Craiova în domeniul privat** în vederea scoaterii din funcțiune, **conform anexei nr 3 la prezentul raport.**

Față de cele prezentate, în conformitate cu prevederile Ordinului Ministerului Finanțelor Publice nr. 2861/2009 pentru aprobarea Normelor privind organizarea și efectuarea inventarierii elementelor de natura activelor, datoriilor și capitalurilor proprii, art. 36 alin. 1 din Legea fondului funciar nr. 18/1991, republicată, cu modificările și completările ulterioare, art. 6 din Legea nr. 213/1998 privind bunurile proprietate publică, art. 36 alin 9 și art. 122 din Legea nr. 215/2001 privind administrația publică locală, republicată, cu modificările și completările ulterioare, propunem spre aprobare Consiliului Local al Municipiului Craiova

1. Modificarea inventarului bunurilor care aparțin domeniului public al municipiului Craiova aprobat prin Hotărârea Guvernului nr 141/2008 prin:

-completarea inventarului domeniului public cu bunurile prevăzute în anexa 1 la prezentul raport;

-scoaterea din evidența domeniului public a bunurilor prevăzute în anexa 2 la prezentul raport;

2. Trecerea din domeniul public în domeniul privat a bunurilor prevăzute în anexa nr.3 la prezentul raport.

3. Modificarea în mod corespunzător a Hotărârii Consiliului Local al municipiului Craiova nr. 147/1999 referitoare la însușirea inventarului bunurilor ce alcătuiesc domeniului public al municipiului Craiova, precum și a Hotărârii Consiliului Local al municipiului Craiova

nr. 522/2007 referitoare la însușirea inventarului bunurilor ce alcătuiesc domeniului privat, cu modificările și completările ulterioare.

4. Direcția Patrimoniu va lua măsuri pentru îndeplinirea procedurilor legale prin intermediul Consiliului Județean Dolj, pentru modificarea corespunzătoare a H.G. nr. 141/2008 .

**DIRECTOR EXECUTIV,
Cristian Ionuț Gâlea**

**SEF SERVICIU,
Cristina Daniela Radu**

**ÎNTOCMIT,
Exp. Madlen Chiriac**

**Avizat pentru legalitate
cons. jur. Mădălina Deca**

Anexa nr.1

INTRĂRI BUNURI

în domeniul p public

Nr. Crt .	Denumirea bunului	Sup/mp	nr.inven tar	Elemente de identificare (vecini)				Valoare Inv/lei.
1	Parcări-cart.1 Mai-proiect 153,8-4578,15mp,,	4578,15	12009489	spital nr.1	str. Victor Papilian	bl 1 Mai	str.Raului	1223899,68
2	Parcări-cart.1 Mai-teren- conf. proiect 153.8	4578,15	42002029	spital nr.1	str. Victor Papilian	bl 1 Mai	str.Raului	2283398,09
3	Alee acces dinspre str Cantonului	429.00					str.Cantonului	47190,00
4	Teren Str. Calea Unirii nr.16 aferent construcției centrală termică	337						249380
5	Teren Str. Calea Unirii nr.16 -sup. 1486mp (din care aferent construcției Filarmonica Oltenia 994mp)	1486						1099640

IEȘIRI BUNURI DIN DOMENIUL PRIVAT

Nr. Crt .	Denumirea bunului	nr.inventar	Valoare Inv/lei.
1	Parcare cart. 1 Mai bl.E11-E14 871	12002412	554580.00
2	Parcare cart. 1 Mai bl.F14-F16 872	12002402	450330
3	Parcare cart. 1 Mai 872	12002393	344000.00
4	Parcare cart. 1 Mai bl.E9-E10 874	12002404	109450
5	Parcare cart. 1 Mai bl. G5, bl.H1	12006453	177210
6	Parcare cart. 1 Mai bl.H1-H2	12006454	121970
7	Parcare cart. 1 Mai bl.H3-H5	12006458	446160

Bunuri care trec din domeniul public în domeniul privat al Municipiul Craiova

Nr. Crt .	Denumirea bunului	nr.inventar	Valoare Inv/lei.
1	LINIE TRAMVAI EXTINDERE 4623	12002735	898871,63
2	LINIE TRAMVAI ÎN INCINTĂ 4613	12002728	1922720,07
3	LINIE TRAMVAI TR.3-2 AI CUZA PASAJ 4610	12002725	1331483,65
4	LINIE TRAMVAI TR1CCCPECO PARTIAL 4605	12002758	6116653,21
5	LINIE TRAMVAI TR2 CRAIOVITA H JIU 4607	12002730	6415502,91
6	LINIE TRAMVAI TR2-1 DEPOU CRAIOVIȚA 4606	12002732	890459,73
7	LINIE TRAMVAI TR2-3 HOTEL JIU- CAROL I 4608	12002749	259830,11
8	LINIE TRAMVAI TR3-1 CAROL I- A I CUZA 4609	120027224	832778,13
9	LINIE TRAMVAI TR4-1 LAPUS 4611	12002726	915695,43
10	LINIE TRAMVAI TR4-2 CARACAL 4612	12002727	2096966,57
11	RETEA CONTACT EXTINDERE 4624	12002736	50471,40
12	RETEA CONTACT ÎN INCINTĂ 4618	12002733	48068,00

13	RETEA CONTACT TR1 4614	12002729	264371,01
14	RETEA CONTACT TR2 4615	12002740	106817,20
15	RETEA CONTACT TR3 4616	12002731	68496,90
16	RETEA CONTACT TR4 4617	12002722	103346,20
17	SUBSTAȚIE DE REDRESARE NR.1 EC HIP ELECT 4620	22100151	175448,21
18	SUBSTAȚIE DE REDRESARE NR.2 EC HIP ELECT 4621	22100152	243945,11
19	SUBSTAȚIE DE REDRESARE NR.3 EC HIP ELECT 4622	22100153	264374,01



FILARMONICA „OLTENIA”
CRAIOVA

200585 CRAIOVA, CALEA UNIRII 16
Cod fiscal: 4829924



Tel.: 0040-251-41.23.34; 0040-351-41.46.98; 41.46.97

Tel./Fax: 0040-351-41.81.12

e-mail: secretariat@filarmonica-oltenia.ro

Website: www.filarmonica-oltenia.ro

Nr. 1557 /12.07.2013

Către ,

PRIMĂRIA MUNICIPIULUI CRAIOVA

Prin prezenta vă solicităm ajutorul pentru a intra în posesia terenului pe care este amplasată clădirea Filarmonicii "Oltenia".

Vă mulțumim!

MANAGER ,

Vlad DRĂGULESCU



Se va inventaria in
dom. public in luna
august. 2013
J. Hede

OP. 992 /19.07.2013



**FILARMONICA „OLTENIA”
CRAIOVA**

200585 CRAIOVA CALEA UNIRII 16
Cod fiscal: 4329924



Tel.: 0040-251-41.23.34; 0040-351-41.46.98; 41.46.97

Tel./Fax: 0040-351-41.81.12


e-mail: secretariat@filarmonica-oltenia.ro

Website: www.filarmonica-oltenia.ro

Nr. 1562/12.07.2013

Către ,

PRIMĂRIA MUNICIPIULUI CRAIOVA

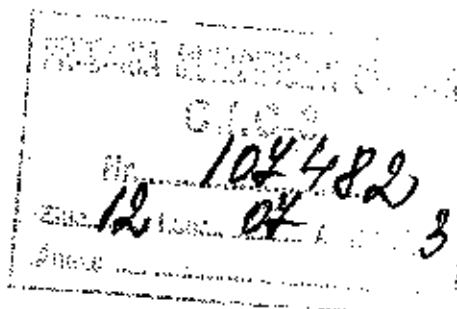

Vă rugăm să aveți amabilitatea de a ne comunica statutul terenului situat între clădirea Filarmonicii "Oltenia" și punctul termic ce deservește blocurile de locuințe din vecinătatea acesteia. Anexăm prezentei schița pe care este identificat și hașurat acest teren.

Vă mulțumim!

MANAGER ,

Vlad DRĂGULESCU




*Se va inventaria
în două: public în
luaa august 2013
J. P. P.*

OP. 393/19.07.2013.


SCHITA TOPOGRAFICĂ A IMOBILULUI SCARA 1:500
 SISTEM DE PROECȚIE - STEREOGRAFIC 1970

Suprafața măsurată	Adresa imobilului	
1823mp	CALEA UNIRII NR. 16	
	UAT	Craiova

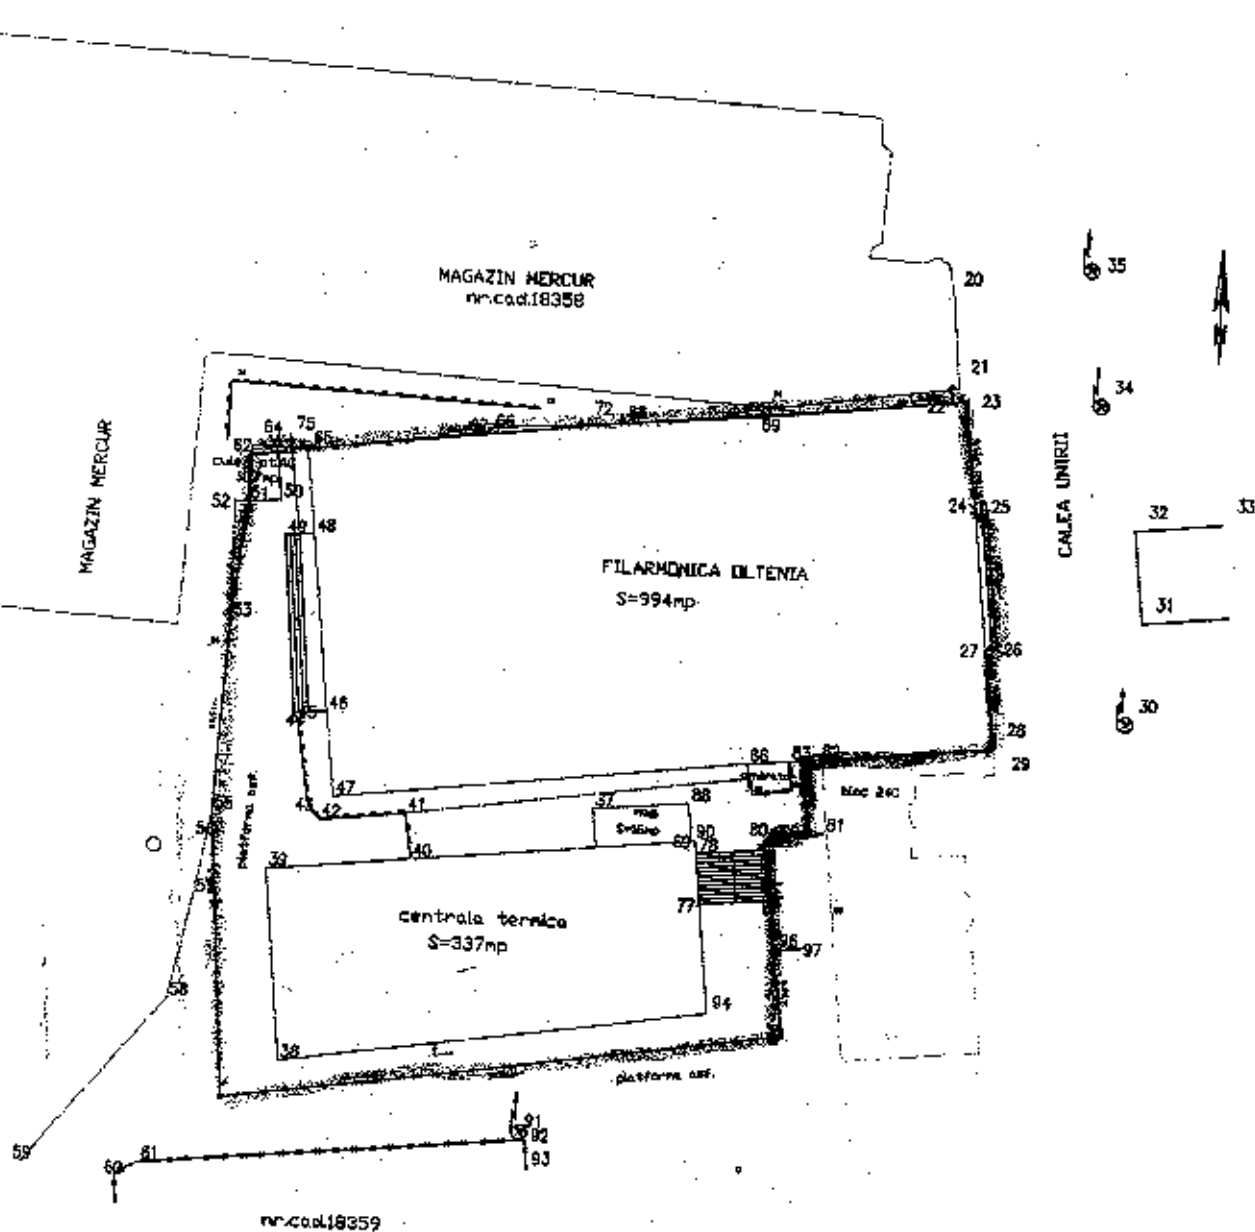

1823
 337
 1825 dia cad. 18359
 994 mp

Data: 13.08.2013
 Intocmit:
 D. ILIESCU

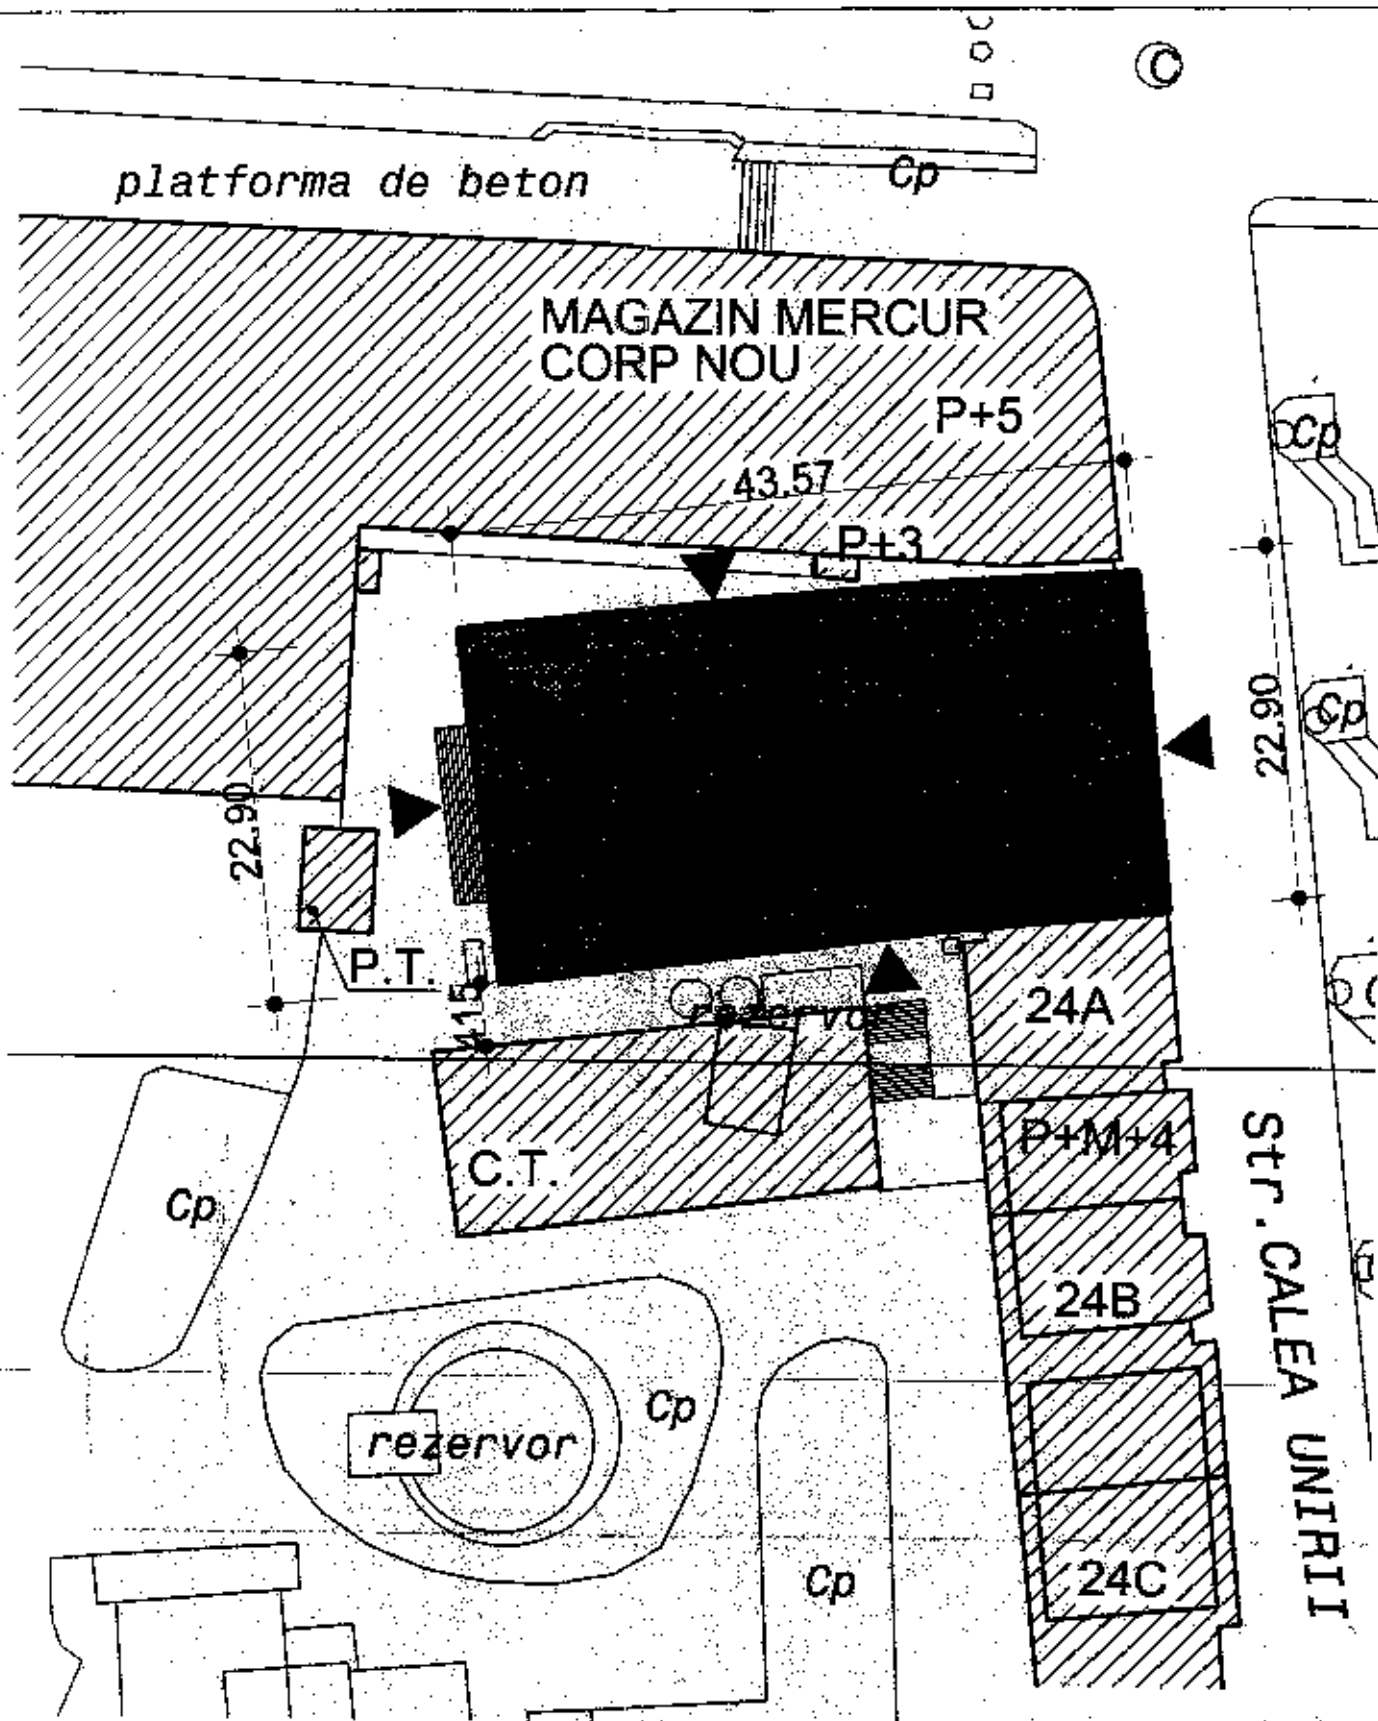

PRIMĂRIA MUNICIPIULUI CRAIOVA
DIRECȚIA IMPOZITE ȘI TAXE
Nr35564/30.05.2005

Către,

Raduta Ecaterina
Str.Nicolae Iorga, bl.A46, sc.2, ap.14
Craiova, jud.Dolj

La cererea dumneavoastră nr. 35564/19/05/2005, adresată Primarului Municipiului Craiova, prin care solicitați scutirea de la plata impozitului pe terenul cedat domeniului public, situat în str. Cantonului, nr.150, va comunicăm următoarele.

Urmare declaratiei nr.194/29.03.1999, inregistrata la notarul public prin care a-ti fost de acord sa cedati domeniului public terenul in suprafata de 520m.p., a-ti fost scazuta din evidentele fiscale cu terenul cedat, incepind cu data de 01.04.1999, conform Legii nr.571/2003, privind Codul Fiscal.

PRIMAR
ec. Antonie SOLOMON



DIRECTOR EXECUTIV,
ec. Ioan VACARIU



REGIA AUTONOMA DE TRANSPORT CRAIOVA

Str. Calan Senezeanilor, nr 23, Craiova, 200769, Dolj, Romania
Tel: +40251 / 485.041 ; +40251 / 506.076 ; +40351 / 431.029
Fax: +40251 / 506.077
www.rat-craiova.ro
office@rat-craiova.ro


Nr. 100/7342, 1007.2013

D. Paul Fefciu
11.07.2013
12

Catre,

PRIMARIA MUNICIPIULUI CRAIOVA

DIRECTIA ELABORARE SI IMPLEMENTARE PROIECTE

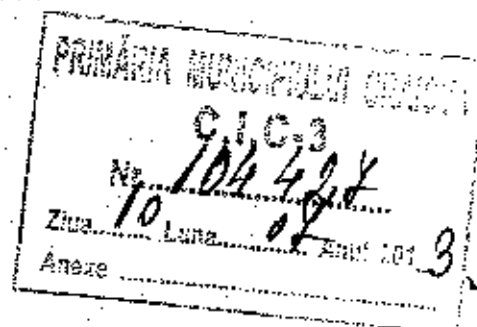

Ca urmare a adresei Dvs. nr. 70342 / 09.05.2013 privind materialele rezultate in urma lucrarilor de reabilitare a can de rulare a tramvaului, respectiv date prefabricate, sina tramvai, cablu electric linie contact, etc. solicitam numirea unei comisii de inventariere precum si acceptul privind valorificarea de catre RAT Craiova a acestor materiale re folosibile. Mentionam ca aceste materiale au fost predate de catre constructor pe baza de proces-verbal si se afla depozitate in incinta Sectiei 2 Tramvai.

DIRECTOR GENERAL

Ing. Preda Radu Cosmin



SEF COMPARTIMENT S.S.M.

Ing. Stinca Aurel

A. Stinca

SECTIE 2 TRAMVAI

Ing. Nicorescu Cristian

C. Nicorescu

**1. MODERNIZAREA INFRASTRUCTURII DE TRANSPORT IN COMUN
PENTRU FLUIDIZAREA TRAFICULUI FORTEI DE MUNCA INTRE
CELE DOUA PLATFORME INDUSTRIALE ALE POLULUI DE
CRESTERE CRAIOVA**

Cu două din componentele sale:

„Reabilitare linii de tramvai in municipiul Craiova-11 km”

REABILITAREA CAII DE RULARE A TRAMVAIULUI PE PORTIUNEA BD.
DECEBAL, POD ELECTROPUTERE - STR. CARACAL IN MUNICIPIUL
CRAIOVA

**2. CONSTRUIREA UNUI PASAJ SUPRATERAN IN VEDEREA
DESCONGESTIONARII TRAFICULUI RUTIER DIN ZONA
METROPOLITANA CRAIOVA - REALIZARE PASAJ DENIVELAT
SUPRATERAN PESTE INTERSECTIA DE LA KM 0 AL
MUNICIPIULUI CRAIOVA IN VEDEREA PRELUARII TRAFICULUI
AUTO PE E70, RESPECTIV STR. CALEA BUCURESTI-BVD.
NICOLAE TITULESCU**



MUNICIPIUL CRAIOVA
PRIMĂRIA MUNICIPIULUI CRAIOVA
Str. A.I. Cuza, Nr. 7 Tel.: 40251/416235
Craiova, 200585 Fax: 40251/411561
consiliulocal@primariacraiova.ro
www.primariacraiova.ro



Primăria Municipiului Craiova
Nr. 20852 / 09.05.2013

Către,
REGIA AUTONOMĂ DE TRANSPORT CRAIOVA
RAADPTL CRAIOVA

Ca urmare a lucrărilor de reabilitare a căii de rulare a tramvaiului, atât pe tronsonul care a fost reabilitat prin construirea Pasajului supratranșat cât și pe tronsoanele care sunt în reabilitare, adică Lotul 1 (bv. Decebal – Pod Electroputere – str. Caracal) și Lotul 3 (Pod Electroputere – Calea București – Calea Severinului – Peco Severinului – depou tramvai) materialele dezafectate (dale prefabricate, șină tramvai, cablu electric linie contact, pavele) au fost și vor fi în continuare predate pe bază de proces verbal și depozitate la societățile dumneavoastră.

Prin prezenta vă comunicăm ca aceste materiale vor fi inventariate de către o comisie numită de Primăria Municipiului Craiova, urmând a se stabili modalitatea de valorificare a acestor materiale re folosibile.



Direcția Economico-Financiară
 Director Executiv Adjunct,
 Ștefan Lucia

Direcția Elaborare și Implementare Proiecte
 Director Executiv,
 Dorina Predus

FISA GESTIUNE
RA Transport D.P.

31.12.2012

NrCrt	Denumire	Nr. Inventar	Valoare
1	CLADIRE STATIE REDRESARE NR.1 4602	12002755	219.911.11
2	CLADIRE STATIE REDRESARE NR.2 4603	12002756	234.331.51
3	CLADIRE STATIE REDRESARE NR.3 4604	12002757	227.121.31
4	LINE TRAMVAI EXTINDERE 4623	12002735	898.871.63
5	LINE TRAMVAI IN INCINTA 4613	12002728	1.922.720.07
6	LINE TRAMVAI TR 3-2 AT CUZA PASAJ 4610	12002725	1.331.483.65
7	LINE TRAMVAI TR1 CCC PECO PARTIAL 4605	12002758	6.116.653.21
8	LINE TRAMVAI TR2 CRAIOVITA H. JIU 4607	12002730	6.415.502.91
9	LINE TRAMVAI TR2-1 DEPOU CRAIOVITA 4606	12002732	890.459.73
10	LINE TRAMVAI TR2-3 HOTEL JIU-CAROL I 4608	12002749	259.830.11
11	LINE TRAMVAI TR3-1 CAROL I A I CUZA 4609	12002724	832.778.13
12	LINE TRAMVAI TR4-1 LAPUS 4611	12002726	915.695.45
13	LINE TRAMVAI TR4-2 CARAGAL 4612	12002727	2.096.966.57
14	POD AMARADIA 4619	12002734	1.373.543.15
15	RETEA CONTACT EXTINDERE 4624	12002736	50.471.40
16	RETEA CONTACT IN INCINTA 4618	12002733	48.068.00
17	RETEA CONTACT TR1 4614	12002729	264.374.01
18	RETEA CONTACT TR2 4615	12002740	106.817.20
19	RETEA CONTACT TR3 4616	12002731	68.496.90
20	RETEA CONTACT TR4 4617	12002722	103.346.20
21	SUBSTATIE DE REDRESARE NR.1 EC HIP ELECT 4620	22100151	175.448.21
22	SUBSTATIE DE REDRESARE NR.2 EC HIP ELECT 4621	22100152	243.945.11
23	SUBSTATIE DE REDRESARE NR.3 EC HIP ELECT 4622	22100153	264.374.01
24	TEREN AFERENT CONST. SECTIA I TRANSP. 45615 35 MP	42000490	37.271.383.93
25	TEREN AFERENT CONSTR. SECTIA II TRAMVAI 40156 49 MP	42000491	29.816.124.17
26	TEREN AFERENT SERV. ABONAMENTE CONTROL 474 MP	42000493	1.057.612.02
TOTAL			93.206.329,68

Date în copie prin H.C.L. 77/2006.

PROCES VERBAL
încheiat azi 27.12.2012

Subsemnații, Stănescu Mirela – președinte al subcomisiei de inventariere nr.5, Mirea Liliana, Nezboda Karina, Vlăescu Marian, Popescu Dragoș, Bran Marian, Bîzdoacă Viorel, Badea Dragoș, membrii și Vladu Dorel – secretar, numiți prin Dispoziția nr.2595/2012, am procedat la inventarierea mijloacelor fixe (linii de tramvai, rețele de contact, stații și substații de redresare) aflate în domeniul public și privat al municipiului Craiova, date în administrarea Regiei Autonome de Transport Craiova, în prezența gestionarei Măgureanu Ana.

Inventarierea a început pe data de 17.12.2012 și s-a încheiat la data de 27.12.2012.

În urma confruntării stocului scriptic cu cel factual s-au constatat următoarele:

- pe tronsonul Craiova-Hotel Jin(poz.8), au fost dezafecți 1546 metri șină de tramvai(conform proces verbal din 27.09.2011), reprezentând 0,773 km linie de tramvai;

- pe tronsonul Hotel Jin-Carol I(poz.10), au fost dezafecți 958,77 metri șină de tramvai(conform proces verbal din 27.09.2011), reprezentând 0,479 km linie de tramvai;

- din rețeaua de contact aferentă tronsonului 2(poz.18) a fost dezafectată cantitatea de 1045 kg fir contact(conform proces verbal din 27.09.2011);

- suprafața de 45.615,35 m² reprezentând terenul aferent construcției-Seția I Transport(poz.24) este mai mică cu:

- a) suprafața de 1260,80 m², dată prin HCL nr.549/17.12.2009 Camerei de Comerț și Industrie Oltenia, ca urmare a contractului de asociere dintre Camera de Comerț și Industrie Oltenia și Consiliul Local Craiova.

- b) suprafața drumului public situat între Regia Autonomă de Transport Craiova și S.C. Electrica S.A., pentru care nu există documente și măsurători.

Prezentul proces verbal s-a încheiat în două exemplare, din care unul a fost depus la Primăria Municipiului Craiova și unul la Regia Autonomă de Transport Craiova.

Comisia de inventariere

Stănescu Mirela-președinte

Mirea Liliana-membru

Nezboda Karina-membru

Vlăescu Marian-membru

Popescu Dragoș-membru

Bran Marian-membru

Bîzdoacă Viorel-membru

Badea Dragoș-membru

Vladu Dorel-secretar



RAT CRAIOVA

PROCES VERBAL

Incheiat azi 27.09.2011, cu ocazia evaluarii materialelor rezultate din dezmembrarea caii de rulare a tramvaiului, pe tronsonul Curtea de Apel - Universitate, de catre comisia constituita prin Decizia nr. 427 din 31.08.2011.

Evaluare materiale rezultate din dezmembrare

Denumire material	Gradul de uzura (%)	Cantitate (u.m.)	Pretul determinat ca fier vechi (lei)	Pret achizitie (lei)	Pret stabilit comisie ex Licitatie 1. (lei / u.m.)
Sina tip IOR (fier)	90	958,77 m	$958,77 \text{ m} \times 31 \text{ kg/m} \times 1,2 \text{ lei/kg} = 35666$		1,2 lei/kg
Sina tip R160 (fier)	50	1546 m	$1546 \text{ m} \times 48 \text{ kg/m} \times 1,2 \text{ lei/kg} = 89050$	5,2 lei/kg	2,50 lei/kg
Fir contact (cupru)	90	1045 kg	$1045 \text{ kg} \times 27 \text{ lei/kg} = 28215$		27 lei/kg

Pentru explicitarea datelor inscrise in tabelul de mai sus anexam in copie:

- extras HG 2139 / 30.11.2004 privind duratele normale de functionare ale infrastructurii si retelelor de contact pentru tramvare;
- anexa preturi la contract de furnizare deseuri;
- procese verbale de predare-primire a materialelor rezultate din dezmembrare;
- copie anexa preturi contract furnizare deseuri;
- fotografii care atesta starea materialelor recuperate.

Comisia de evaluare : numita prin Decizia nr. 427 / 31.08.2011

Teodorescu Marian

Marta Stelian

Mirea Marina

Dumitrescu Paul

Calin Marian

DECLARAȚIE DE INVENTAR

R.A.T. Craiova
(Unitatea)

Subsemnata MĂGUREANU ANA, gestionar al R.A.T. CRAIOVA,
numit prin decizia nr. din declar.

1. Toate valorile materiale și bănești aflate în gestiunea subsemnatului se găsesc în încăperile
(locurile) IMMUNIC PUBLIC, SECTIA 1, SECTIA 3

2. Posed (nu posed) valori materiale și bănești aparținând terților

3. Am (nu am) cunoștință de existența unor plusuri sau minusuri în valoare (cantitate)
de

4. Am (nu am) eliberat valori materiale și bănești fără documente legale.
Beneficiar. Beneficiar

5. Am (nu am) valori materiale nerecepționate sau care trebuie expediate, pentru care s-au
întocmit documentele aferente, în cantitate de:

6. Am (nu am) documente de primire-eliberare care nu au fost operate în evidența operativă
sau nu au fost predate în contabilitate.

7. Dețin (nu dețin) numerar din vânzarea mărfurilor aflate în gestiune, de lei:

8. Ultimele documente de intrare sunt:

fel. nr. din data de

fel. nr. din data de

9. Ultimele documente de ieșire sunt:

fel. nr. din data de

fel. nr. din data de

10. Ultimul raport de gestionare a fost încheiat la data de 22.12.2011

pentru perioada 2011

11. Dacă aveți ceva de adăugat

Data în fața noastră,
Comisia de inventariere,

data: 17.12.2012 ora: 10⁰⁰

Gestionar,

(Nume și prenume, semnătură)

Măgureanu Ana

Stănescu Mirela-președinte

Mirela Liliana-membru

Nezbeda Karina-membru

Vlăescu Marian-membru

Popescu Dragoș-membru

Bran Marian-membru

Bîzdoacă Viorel-membru

Badea Dragoș-membru

Vladu Dorel-secretar

INVENTAR 2012

Mijloace fixe (linii de tramvai, rețele de contact, stație și substație de redresare, etc)
aflate în domeniul public și date în administrare R.A. Transport Craiova

Nr. pagină	Valoarea contabilă	Diferențe		Valoarea de inventar
		Plus	Minus	
Pagina 1	2.915.000,00	-	-	2.915.000,00
Pagina 2	13.395.000,00	-	1.082.842,45	12.312.157,55
Pagina 3	4.385.000,00	-	-	4.385.000,00
Pagina 4	505.000,00	-	15.756,20	489.243,80
Pagina 5	57.762.100,00	-	-	57.762.100,00
Pagina 6	901.630,00	-	-	901.630,00
TOTAL	79.863.730,00	-	1.098.598,65	78.765.131,35

Unitatea: Primăria Municipiului Craiova		LISTA DE INVENTARIERE DATA 16 SEPTEMBRIE 2012										Gestiunea R.A. Transport D.P.			Pagina 1	
Magazin		Loc de depozitare														
Nr. crt.	Denumirea bunurilor inventariate	Numărul de inventar	U/M	CANTITĂȚI				PREȚ UNITAR		VALOARE CONTABILĂ			Valoare de inventar	Deprecierea		
				Stocuri		Diferențe				Valoare	Diferențe	Plus		Minus	Valoarea	Motivul (cod)
				Scriptic	Faptic	Plus	Minus									
0	1	2	3	4	5	6	7	8		9	10	11	12	13	14	
1.	Căldire stație redresare nr.1 4602	12002755	buc.	1	1			183.000,00		183.000,00			183.000,00			
Căldire stație 272,39 mp; Vecini: Sud - S.C. Electrice; Est: Nord, Vest - domeniul public; Tip construcție: clădire autocaldizată																
2.	Căldire stație redresare nr.2 4603	12002756	buc.	1	1			195.000,00		195.000,00			195.000,00			
Căldire stație 272,39 mp; Vecini: Sud - ciamașă Patria; Est: Nord, Vest - domeniul public; Tip construcție: clădire autocaldizată																
3.	Căldire stație redresare nr.3 4604	12002757	buc.	1	1			189.000,00		189.000,00			189.000,00			
Căldire stație 272,39 mp; Vecini: depon. tranșei RAT Craiova																
4.	Linie tranșee autocaldizare 4613	12002758	buc.	1	1			748.000,00		748.000,00			748.000,00			
Linie: 0,678 km; Tip linie: CF																
5.	Linie tranșee în locuștii 4613	12002758	buc.	1	1			1.600.000,00		1.600.000,00			1.600.000,00			
Linie: 1,822 km; Tip linie: CF																
Total pagini										2.915.000,00		2.915.000,00				

Comisia de inventariere										Contabilitate	
Nume și prenume	Stănescu Mirela - președinte	Miron Liliana - membru	Nexbada Karina - membru	Vilăscu Marian - membru	Popescu Dragos - membru	Bran Marian - membru	Bizdoacă Violeta - membru	Badea Dragoș - membru	Vladu Dorinel - secretar	Gestionar (responsabil imobilizări corporale)	Contabilitate
Semnătura	<i>[Signature]</i>	<i>[Signature]</i>	<i>[Signature]</i>	<i>[Signature]</i>	<i>[Signature]</i>	<i>[Signature]</i>	<i>[Signature]</i>	<i>[Signature]</i>	<i>[Signature]</i>	Măgureanu Ana	Cherjeș

Magazia

Nr. crt.	Denumirea bunurilor inventariate	Numărul de inventar	U/M	CANTITĂȚI				PREȚ UNITAR	Loc de depozitare				Deprecierea	
				VALOARE CONTABILĂ					Valoare de inventar					
				Stocuri		Diferențe				Valoarea	Diferențe			
				Scriptic	Pațic	Plus	Minus				Plus	Minus		
0	1	2	3	4	5	6	7	8	9	10	11	12	13	14
6.	Linie transmisi TR 3-2 A.I.Cuza-Poșaj Electro 4610	12002725	buc.	1				1.108.000,00	1.108.000,00			1.108.000,00		
Lungime: 3,8 km; Tip linie: IOR														
7.	Linie transmisi TR 1 CCC - PECO pașii 4605	12002758	buc.	1				5.090.000,00	5.090.000,00			5.090.000,00		
Lungime: 14,1 km; Tip linie: CF														
8.	Linie transmisi TR 2 Craiovița - Hotel Jim 4607	12002730	buc.	1				6.040.000,00	6.040.000,00			842.765,34	5.197.234,66	
Lungime: 5,54 km; Tip linie: IOR														
9.	Linie transmisi TR 3-1 Drept - Craiovița 4606	12002732	buc.	1				741.000,00	741.000,00					
Lungime: 1,735 km; Tip linie: IOR														
10.	Linie transmisi TR 2-3 Hotel Jim - Carol I 4608	12002749	buc.	1				416.000,00	416.000,00			240.077,11	175.922,89	
Lungime: 0,83 km; Tip linie: IOR														
Total pagină									13.395.000,00			1.082.842,45	12.312.157,55	

Comisia de inventariere

Nume și prenume	Sîlăscu Mirela - președinte	Mîrcea Liliana - membru	Nezheda Karina - membru	Viăscu Marian - membru	Popescu Dragoș - membru	Bran Marian - membru	Bîzdoacă Viorel - membru	Badea Dragoș - membru	Vladu Dorel - secretar	Gestionar (responsabil immobilizări corporale)	Contabilitate
Semnătura	<i>Mirela</i>	<i>Liliana</i>	<i>Karina</i>	<i>Marian</i>	<i>Dragoș</i>	<i>Marian</i>	<i>Viorel</i>	<i>Dragoș</i>	<i>Dorel</i>	Măgureanu Ana	<i>Cherchez</i>

Unitatea: Primăria Municipiului Craiova		LISTA DE INVENTARIERE DATA 06.06.2012										Gestiunea R.A. Transport D.P.		Pa	
Magazia		Loc de depozitare										VALOARE CONTABILĂ		Deprecierea	
Nr. crt.	Denumirea bunurilor inventariate	Numărul de inventar	U/M	CANTITĂȚI				PREȚ UNITAR	Valoare	Diferențe		Valoare de inventar	Valoarea	Motivul (cod)	
				Scriptic	Rapide	Plus	Minus			Plus	Minus				
0	1	2	3	4	5	6	7	8	9	10	11	12	13	14	
11.	Lăile trasval TR 3-1 Carol I - A.I.Cura 4609	12002724	buc.	1				693.000,00	693.000,00			693.000,00			
Lungime: 1,83 km; Tip linie: IOR															
12.	Lăile trasval TR 4-1 Lăpuș 4611	12002736	buc.	1	1			762.000,00	762.000,00			762.000,00			
Lungime: 3,51 km; Tip linie: IOR															
13.	Lăile trasval TR 4-2 Canal 4612	12002727	buc.	1	1			1.745.000,00	1.745.000,00			1.745.000,00			
Lungime: 3,32 km; Tip linie: CF															
14.	Pod Amarașu 4619	12002734	buc.	1	1			1.143.000,00	1.143.000,00			1.143.000,00			
Pod metalic. Lungime: 128 m; Lățime: 4 m															
15.	Rețea contact estingere 4624	12002736	buc.	1	1			42.000,00	42.000,00			42.000,00			
Fir contact tip PTR-100															
Total pagină										4.385.000,00		4.385.000,00			
Comisia de inventariere															
Nume și prenume	Stănescu Mirela - președinte	Mirea Lăilana - membru	Nerbedă Karina - membru	Vălcuș Marian - membru	Popescu Dragoș - membru	Bran Marian - membru	Bizdoacă Viorel - membru	Badea Dragoș - membru	Vladu Dorel - secretar	Gestionar (responsabil înlocuiri corporale)	Contabilitate				
Semnătura	<i>Lup</i>	<i>Chive</i>	<i>Chive</i>	<i>Chive</i>	<i>Chive</i>	<i>Chive</i>	<i>Chive</i>	<i>Chive</i>	<i>Chive</i>	Măgureanu Ana	<i>Chive</i>				

LISTA DE INVENTARIERE
DATA 25.09.2012

Gestiunea
R.A. Transport D.P.

Nr. crt.	Denumirea bunurilor inventariate	Numărul de inventar	U/M	CANTITĂȚI						PREȚ UNITAR	VALOARE CONTABILĂ				Loc de depozitare		Deprecierea
				Stocuri		Diferențe		Valoare	Diferențe		Valoare de inventar	Valoarea	Motivul (cod)				
0	1	2	3	4	5	6	7	8	9	10	11	12	13	14			
16.	Rețeta contact în buclă 4618	12002733	buc.	1					40.000,00	40.000,00							
FIR contact tip PTF-80 / FIR contact tip PTF-100																	
17.	Rețeta contact TR 1 4614	12002729	buc.	1	1				220.000,00	220.000,00							
FIR contact tip PTF-80 / FIR contact tip PTF-100																	
18.	Rețeta contact TR 2 4615	12002740	buc.	1	1				102.000,00	102.000,00			15.756,20				
FIR contact tip PTF-80 / FIR contact tip PTF-100																	
19.	Rețeta contact TR 3 4616	12002731	buc.	1	1				57.000,00	57.000,00							
FIR contact tip PTF-80 / FIR contact tip PTF-100																	
20.	Rețeta contact TR 4 4617	12002732	buc.	1	1				86.000,00	86.000,00							
FIR contact tip PTF-80 / FIR contact tip PTF-100																	
Total pagină																	

Comisia de inventariere

Nume și prenume	Sălescu Mirela - președinte	Mirea Liliana - membru	Nezbeda Karina - membru	Vălcușu Marian - membru	Popescu Dragos - membru	Bran Marian - membru	Bădoacă Violeta - membru	Bădoacă Dragos - membru	Vladu Dorinel - secretar	Gestionar (responsabil imobilizări corporale)	Contabilitate
Semnătura	<i>[Signature]</i>	<i>[Signature]</i>	<i>[Signature]</i>	<i>[Signature]</i>	<i>[Signature]</i>	<i>[Signature]</i>	<i>[Signature]</i>	<i>[Signature]</i>	<i>[Signature]</i>	Măgureanu Ana	<i>[Signature]</i>

FISA MIJLOC FIX

Mijloc fix: LINIE TRAMVAI TR3-1 CAROL I-A | CUZA 4609

Loc de folosinta: RA Transport D.P.

Nr. inventar: 12002724

Grupa: 120. CONSTRUCTII-DOMENIUL PUBLIC ✓

Subgrupa: 1.3.3 Infrastructura si statii de tramvaie.

Data achizitie: 01.01.1999

Furnizor:

Document intrare: - din

Valoare mijloc fix	832.778,13
Amortizare mijloc fix	0,00
Valoare ramasa	832.778,13
Rata amortizare lunara	0,00
Durata functionare	600 luni
Durata ramasa	504 luni

Observatii: Carol I- A.I.Cuza, Lungime-1,83 km. Tip linie: ICR

NrCrt	Explicatie	ValoareReevaluare	ValoareAmortizare
1	Raport reevaluare-RA Transport	615.679,29	0,00
2	Proces reevaluare Dom. Public-RA TRANS	139.778,13	0,00
TOTAL		755.457,42	0,00

FISA MIJLOC FIX

oc fix: **LINE TRAMVAI TR 3-2 A I CUZA PASAJ 4610**

de folosinta: RA Transport D.P.

Nr. inventar: 12002725

Grupa: 120. CONSTRUCTII-DOMENIUL PUBLIC

Subgrupa: 1.3.3 Infrastructura si statii de tramvaie.

Data achizitie: 01.01.1999

Furnizor:

Document intrare: - din

Observatii: A. I. Cuza-Pasaj Electro.Lungime-3,8 Km; Tip linie: IOR

table
Valoare mijloc fix	1.331.483,65
Amortizare mijloc fix	0,00
Valoare ramasa	1.331.483,65
Rata amortizare lunara	0,00
Durata functionare	600 luni
Durata ramasa	504 luni

NrCrt	Explicatie	ValoareReevaluare	ValoareAmortizare
1	MODERNIZARE 01.12.2005	3.106,00	0,00
2	RAPORT REEVALUARE -RA TRANSPORT	959.849,84	0,00
3	Proces reevaluare Dom. Public-RA TRANS	223.483,65	0,00
TOTAL		1.186.439,49	0,00

FISA MIJLOC FIX

Mijloc fix: LINIE TRAMVAI TR4-1 LAPUS 4611

Loc de folosinta: RA Transport D.P.

Nr. inventar: 12002726

Grupa: 120. CONSTRUCTII-DOMENIUL PUBLIC

Subgrupa: 1.3.3 Infrastructura si statii de tramvaie.

Data achizitie: 01.01.1999

Furnizor:

Document intrare: - din

Observatii: Lapus. Lungime: 3,5 km. Tip linie: IOR

Valoare mijloc fix	915.695,43
Amortizare mijloc fix	0,00
Valoare ramasa	915.695,43
Rata amortizare lunara	0,00
Durata functionare	432 luni
Durata ramasa	0 luni

NrCrt	Explicatie	ValoareReevaluare	ValoareAmortizare
1	Raport reevaluare-RA Transport	629.564,24	0,00
2	Modificare subgrupa la data 07.05.2012	0,00	0,00
3	Proces reevaluare Dom. Public-RA TRANS	153.695,43	0,00
TOTAL		783.259,67	0,00

FISA MIJLOC FIX

Mijloc fix: LINIE TRAMVAI TR4-2 CARACAL 4612

Loc de folosinta: RA Transport D.P.

Nr. inventar: 12002727

Grupa: 120. CONSTRUCTII-DOMENIUL PUBLIC

Subgrupa: 1.3.3 Infrastructura si statii de tramvaie.

Data achizitiei: 01.01.1999

Furnizor:

Document intrare: - din

Valoare mijloc fix	2.096.966,57
Amortizare mijloc fix	0,00
Valoare ramasa	2.096.966,57
Rata amortizare lunara	0,00
Durata functionare	432 luni
Durata ramasa	0 luni

Observatii: Caracal Lungime:3,32 Km, Tip linie: CF

NrCrt	Explicatie	ValoareReevaluare	ValoareAmortizare
1	Raport reevaluare-RA Transport	1.611.717,48	0,00
2	Modificare subgrupa la data 07.05.2012	0,00	0,00
3	Proces reevaluare Dom. Public-RA TRANS	351.966,57	0,00
TOTAL		1.963.684,05	0,00

FISA MIJLOC FIX

oc fix: LINIE TRAMVAI IN INCINTA 4613

: de folosinta: RA Transport D.P.

Nr. inventar: 12002728

Grupa: 120. CONSTRUCTII-DOMENIUL PUBLIC

Subgrupa: 1.3.3 Infrastructura si statii de tramvaie.

Data achizitie: 01.01.1999

Furnizor:

Document intrare: - din

Observatii: L-1,822 km, Tip linie: CF

Valoare mijloc fix	1.922.720,07
Amortizare mijloc fix	0,00
Valoare ramasa	1.922.720,07
Rata amortizare lunara	0,00
Durata functionare	600 luni
Durata ramasa	504 luni

NrCrt	Explicatie	ValoareReevaluare	ValoareAmortizare
1	RAPORT REEVALUARE -RA TRANSPORT	1.485.242,29	0,00
2	Proces reevaluare Dom. Public-RA TRANS	322.720,07	0,00
TOTAL		1.807.962,36	0,00

FISA MIJLOC FIX

Mijloc fix: **LINE TRAMVAI TR2 CRAIOVITA H. JIU 4607**

Loc de folosinta: RA Transport D.P.

Nr. inventar: 12002730

Grupa: 120. CONSTRUCTII-DOMENIUL PUBLIC

Subgrupa: 1.3.3 Infrastructura si statii de tramvaie.

Data achizitie: 01.01.1999

Furnizor:

Document intrare: - din

Valoare mijloc fix	6.415.502,91
Amortizare mijloc fix	0,00
Valoare ramasa	6.415.502,91
Rata amortizare lunara	0,00
Durata functionare	600 luni
Durata ramasa	504 luni

Observatii: Craiovită-Hotel Jiu. Lungime-5,54 Km; Tip linie: IOR. Inventar 2011- tronsonul Craiovită-Hotel Jiu s-au dezafectat 1546 m siha de tramvai(0,773 km linie tramvai) conf PV nr.100/11365/18.10.2011.

NrCrt	Explicatie	ValoareReevaluare	ValoareAmortizare
1	Reab linie tramv.inters.Calea Sever-Fantana Obede	95.732,33	0,00
2	MODERNIZARE LINIE TRAMVAI	3.780.209,62	0,00
3	Raport reevaluare-RA Transport	2.066.801,24	0,00
4	Lista inventar dec 2012-dezmembrarea cai rulante	-842.765,34	0,00
5	Proces reevaluare Dom. Public-RA TRANS	1.218.268,25	0,00
TOTAL		6.318.246,10	0,00

FISA MIJLOC FIX

de fix: LINIE TRAMVAI TR2-1 DEPOU CRAIOVITA 4606

de folosinta: RA Transport D.P.

Nr. inventar: 12002732

Grupa: 120. CONSTRUCTII-DOMENIUL PUBLIC

Subgrupa: 1.3.3 Infrastructura si statii de tramvaie.

Data achizitie: 01.01.1999

Furnizor:

Document intrare: - din

Observatii: Depou-Craiova. Lungime:1,735 Km, Tip linie:IOR

table
Valoare mijloc fix	890.459,73
Amortizare mijloc fix	0,00
Valoare ramasa	890.459,73
Rata amortizare lunara	0,00
Durata functionare	600 luni
Durata ramasa	504 luni

NrCrt	Explicatie	ValoareReevaluare	ValoareAmortizare
1	Modernizare linie tramvai	279.656,23	0,00
2	Raport de reevaluare -RA Transport	231.392,14	0,00
3	Proces reevaluare Dom. Public-RA TRANS	149.459,73	0,00
TOTAL		660.508,10	0,00

FISA MIJLOC FIX

Mijloc fix: LINIE TRAMVAI EXTINDERE 4623

Loc de folosinta: RA Transport D.P.

Nr. inventar: 12002735

Grupa: 120. CONSTRUCTII-DOMENIUL PUBLIC

Subgrupa: 1.3.3 Infrastructura si statii de tramvaie.

Data achizitie: 01.01.1999

Furnizor:

Document intrare: - din

Observatii: Lungime: 0,678 km; Tip linie: CF

Valoare mijloc fix	898.871,63
Amortizare mijloc fix	0,00
Valoare ramasa	898.871,63
Rata amortizare lunara	0,00
Durata functionare	600 luni
Durata ramasa	504 luni

NrCrt	Explicatie	ValoareReevaluare	ValoareAmortizare
1	RAPORT REEVALUARE -RA TRANSPORT	651.691,19	0,00
2	Proces reevaluare Dom. Public-RA TRANS	150.871,63	0,00
TOTAL		802.562,82	0,00

FISA MIJLOC FIX

oc fix: LINIE TRAMVAI TR2-3 HOTEL JIU-CAROL I 4608

de folosinta: RA Transport D.P.

Nr. inventar: 12002749

Grupa: 120. CONSTRUCTII-DOMENIUL PUBLIC

Subgrupa: 1.3.3 Infrastructura si statii de tramvale.

Data achizitie: 01.01.1999

Furnizor:

Document intrare: - din

Valoare mijloc fix 259.830,11

Amortizare mijloc fix 0,00

Valoare ramasa 259.830,11

Rata amortizare lunara 0,00

Durata functionare 432 luni

Durata ramasa 0 luni

Observatii: Hotel Jiu-Carol I. Lungime: 0,83 km, Tip linie: IOR. Inventar 31.12.2011-dezafectare sina de tramvai 556,77 m(0,479 Km linie tramvai), conform Pv 100/11365/18.10.2011

NrCrt	Explicatie	ValoareReevaluare	ValoareAmortizare
1	Raport reevaluare -RA Transport	317.702,64	0,00
2	Modificare subgrupa la data 07.05.2012	0,00	0,00
3	Lista inventar dec 2012-dezmembrarea cai rulante	-240.077,11	0,00
4	Proces reevaluare Dom. Public-RA TRANS	83.907,22	0,00
TOTAL		161.532,75	0,00

FISA MIJLOC FIX

oc fix: **LINE TRAMVAI TR1 CCC PECO PARTIAL 4605**

de folosinta: RA Transport D:P

Nr. inventar: 12002758

Grupa: 120. CONSTRUCTII-DOMENIUL PUBLIC

Subgrupa: 1.3.3 Infrastructura si statii de tramvaie.

Data achizitie: 01.01.1999

Furnizor:

Document intrare: - din

Observatii: CCC-Peco partial. Lungime: -14,1 Km, Tip linie-CF

table
Valoare mijloc fix	6.116.653,21
Amortizare mijloc fix	0,00
Valoare ramasa	6.116.653,21
Rata amortizare lunara	0,00
Durata functionare	600 luni
Durata ramasa	504 luni

NrCrt	Explicatie	ValoareReevaluare	ValoareAmortizare
1	Raport reevaluare-RA Transport	4.741.078,86	0,00
2	Proces reevaluare Dom. Public-RA TRANS	1.026.653,21	0,00
TOTAL		5.767.732,07	0,00

FISA MIJLOC FIX

oc fix: REAB.LINIE TRAMVAI ZONA SEVERINULUI(IMP.BRD)

de folosinta: RA Transport D.P.

Nr. inventar: 12006534

Grupa: 120. CONSTRUCTII-DOMENIUL PUBLIC

Subgrupa: 1.3.3 Infrastructura si statii de tramvale.

Data achizitiei: 01.12.2007

Furnizor:

Document intrare: BI - 86481 din 01.12.2007

Valoare mijloc fix 2.904.267,67

Amortizare mijloc fix 0,00

Valoare ramasa 2.904.267,67

Rata amortizare lunara 121.011,15

Durata functionare 24 luni

Durata ramasa 0 luni

Observatii: PVLI Nr. 53 30.01.2009 REABILITARE LINE TRAMVAI (RAT)-IMPR. BRD

iesit din evidenta: PVLI - Nr. 53 /30.01.2009

NrCrt	Explicatie	ValoareReevaluare	ValoareAmortizare
1		0,00	0,00
TOTAL		0,00	0,00

FISA MIJLOC FIX

oc fix: Modernizare linie tramvai

de folosinta: RA Transport D.P.

Nr. inventar: 32000061

Grupa: 320. MOBILIER SI APARATURA BIROTICA - DOM

Subgrupa: 3.4 Alte active corporale neregasite in cele

Data achizitie: 01.12.2003

Furnizor: pv

Document intrare: - din

Observatii: PVLI Nr. 53 /30.01.2009

iesit din evidenta: PVLI - Nr. 53 /30.01.2009

table
Valoare mijloc fix	1.030.296,88
Amortizare mijloc fix	0,00
Valoare ramasa	1.030.296,88
Rata amortizare lunara	0,00
Durata functionare	132 luni
Durata ramasa	96 luni

Nr/Crt	Explicatie	ValoareReevaluare	ValoareAmortizare
1		0,00	0,00
TOTAL		0,00	0,00

FISA MIJLOC FIX

Mijloc fix: Reabilitare Linie Tramvai

Loc de folosinta: RA Transport D.P.

Nr. inventar: 12005023

Grupa: 120. CONSTRUCTII-DOMENIUL PUBLIC

Subgrupa: 1.3.3 Infrastructura si statii de tramvaie.

Data achizitie: 01.12.2005

Furnizor: Proces verbal 24113/04.08.2003

Document intrare: - din

Observatii: PVLI Nr. 53 30.01.2009.

Iesit din evidenta: PVLI - Nr. 53 /30.01.2009

Valoare mijloc fix	109.999,20
Amortizare mijloc fix	0,00
Valoare ramasa	109.999,20
Rata amortizare lunara	0,00
Durata functionare	360 luni
Durata ramasa	348 luni

NrCrt	Explicatie	ValoareReevaluare	ValoareAmortizare
1		0,00	0,00
TOTAL		0,00	0,00

FISA MIJLOC FIX

Cod: 14

Nr. inventar: 42002029 Fel, serie, nr. data doc. provenienta: BI - 111111/1 din 27.12.2012 - Valoare de inventar: 2.283.398,09 Valoare de achiziție: 2.283.398,09 Amortizare lunara: 0,00 Denumire mijloc fix si caracteristici tehnice: Parcari-cart 1Mai- teren-conf. proiect 153.8 Loc de folosinta: Parcari D.P. Accesorii: Sup-4578,15 mp, Spital nr.1 Str V.Papilian, Bdv.1 Mai, Str. Răului	Grupa: 420.1.9.5. TERENURI Codul de clasificare: 420. TERENURI DOM PUBLIC Data dării în folosință: Luna: Decembrie - Anul: 2012 Data amortizării complete: Luna: Decembrie - Anul: 2062 Durata normală de funcționare: 600 luni Cota de amortizare: 0,0000 %
--	---

NrCrt	Documentul (Data,felul, numarul)	Operatiile care privesc miscarea, cresterea sau diminuarea valorii Mijlocului fix	Buc.	Debit	Credit
1	27.12.2012	Valoare achizitie	1	2.283.398,09	0,00
Sold				2.283.398,09	

FISA MIJLOC FIX

Mijloc fix: Parcari-cart.1 Mai proiect 153.8-4578,15 mp

Loc de folosinta: Parcari D.P.

Nr. inventar: 12009489

Grupa: 120. CONSTRUCTII-DOMENIUL PUBLIC

Subgrupa: 1.3.7.3 -cu imbracaminte din beton de ciment

Data achizitie: 27.12.2012

Furnizor:

Document intrare: BI - 187869.12/1 din 27.12.2012

Observatii: Sup-4578,15 mp

Spitalul nr.1

Str. V. Papilian

Bvd. 1 Mai

Str. Răului

Valoare mijloc fix	1.223.899,68
Amortizare mijloc fix	0,00
Valoare ramasa	1.223.899,68
Rata amortizare lunara	0,00
Durata functionare	336 luni
Durata ramasa	0 luni

NrCrt	Explicatie	ValoareReevaluare	ValoareAmortizare
1	Lista inventar decembrie 2012(val initiala+moderni	79.820,00	0,00
TOTAL		79.820,00	0,00

afiate în domeniul public și în administrarea
Consiliului Local al Municipiului Craiova

În baza acordului contractual de lucrări nr. 132150/20.10.2009 având ca obiect „Reparații, reabilitare și modernizare străzi în municipiul Craiova” s-a efectuat lucrări de reparații curente a parcașilor după cum urmează:

Nr. lot	Denumire lucrare	Vechitad (zone unitare)	Suprafata mp	Intracubura	Pret unitar (lei/mp)	Valoarea lucrare (lei)	Parcari existente în zona unitare	Nr. inventar	Valoare (minus de inv.)	Total valoare (plus de inventar)
1	Parcari - cart. 1 Mai conf. proiect nr. 153.8	Sptului nr. 1 Str. V. Papilian Blvd. 1 Mai Str. Răului	4576.15	beton	249.9	1,144,079.69	Parcare cart. 1 Mai bl. E11-E14 871 Parcare cart. 1 Mai bl. F14-F16 872 Parcare - cart. 1 Mai 873 Parcare cart. 1 Mai bl. E9-E10 874 cart. 1 Mai bl. G6, bl. H1 cart. 1 Mai bl. H1-H2 cart. 1 Mai bl. H3-H5	12002412 12002402 12002393 12002404 12008453 12008454 12008455	20,080.00 18,310.00 12,480.00 3,960.00 6,420.00 4,420.00 16,160.00	1,223,899.88
2	Parcari - cart. 1 Mai conf. proiect nr. 153.5 și proiect nr. 153.9	Str. V. Papilian Str. D. Gheorga Blvd. 1 Mai Str. Răului	8138.88	beton	249.9	1,294,206.11	Parcare cart. 1 Mai bl. K6-K11 868 Parcare cart. 1 Mai bl. B5-B8 869 Parcare cart. 1 Mai bl. B1-B4 870 Parcare cart. 1 Mai bl. A5b-A8b 875 cart. 1 Mai bl. B9-B13 cart. 1 Mai bl. K7 cart. 1 Mai bl. K8 cart. 1 Mai Dr. D. Gheorga bl. K1 cart. 1 Mai Stanulita	12002398 12002399 12002400 12002406 12008456 12008458 12008457 12008459 12008460	24,480.00 27,160.00 16,910.00 67,200.00 20,730.00 10,870.00 16,230.00 23,760.00 25,670.00	1,517,246.11
3	Parcari - cart. C Bucuresti conf. proiect nr. B1.1 și proiect nr. 153.7	Str. Dezrobirii Calea Bucuresti Str. P. Ispirescu	3590.11	beton	249.9	997,128.49	Parcare - Calea Buc, zona verde 1007 Parcare - Dezrobirii bl. 10-11 1008 Parcare - str. Folho 1009	12002030 12002041 12002032	16,580.00 18,120.00 10,380.00	1,199,708.49