
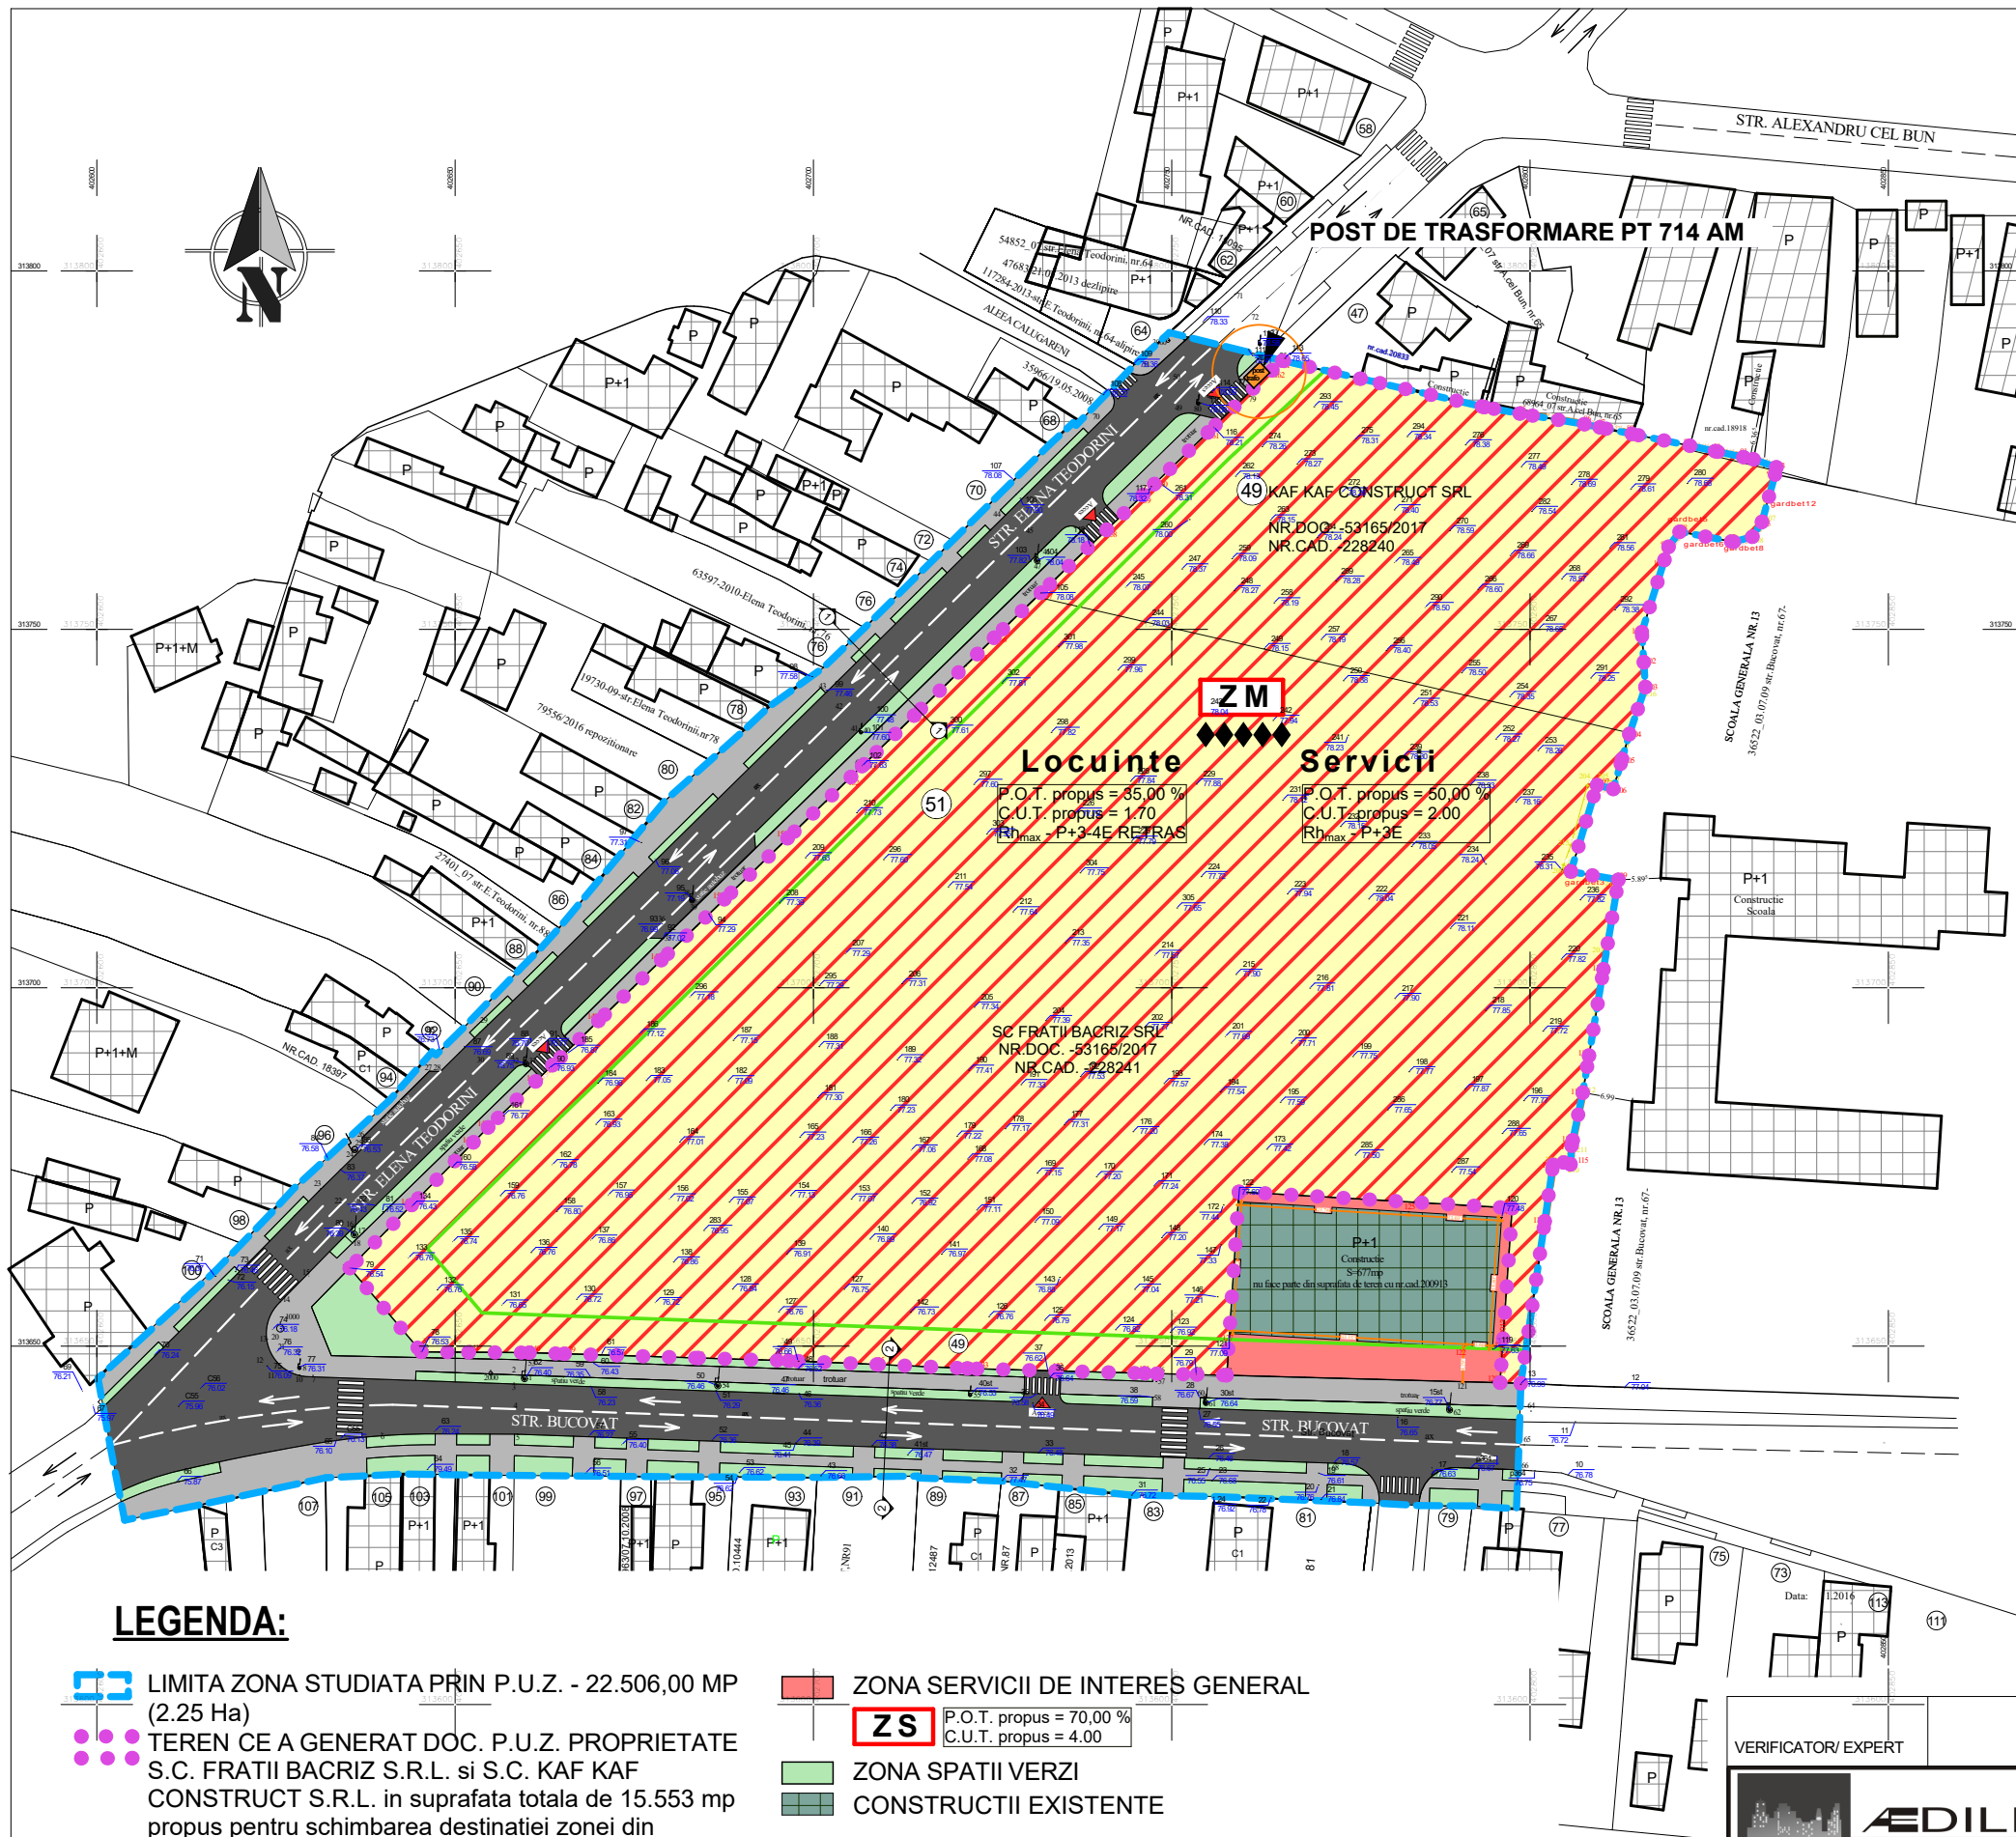


REGLEMENTARI URBANISTICE
sc. 1:1000

**ELABORARE P.U.Z. PENTRU SCHIMBARE DESTINATIE DIN ZONA INDUSTRIALA
IN ZONA MIXTA LOCUINTE SI SERVICII**
Adresa: Str. Elena Teodorini, nr. 49, Municipiul Craiova, Jud. Dolj

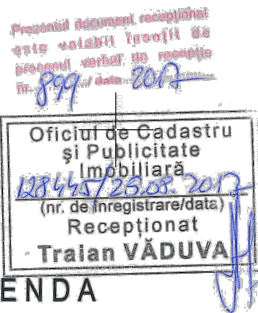

LEGENDA

- Gard plasa
- Gard metalic
- Gard beton
- ⊙ — Camin de vizitare
- ⊙ — Camin gaze
- Conducta gaz

Nota: Bilantul si profilele cracteristice a strazilor se afla pe plansa A.03a

LEGENDA:

- LIMITA ZONA STUDIATA PRIN P.U.Z. - 22.506,00 MP (2.25 Ha)
- TEREN CE A GENERAT DOC. P.U.Z. PROPRIETATE S.C. FRATII BACRIZ S.R.L. si S.C. KAF KAF CONSTRUCT S.R.L. in suprafata totala de 15.553 mp propus pentru schimbarea destinatiei zonei din industrial in zona mixta de locuinte si servicii
- ZONA MIXTA - LOCUINTE SI SERVICII

ZM - Locuinte **ZM - Servicii**

P.O.T. propus = 35,00 %
C.U.T. propus = 1.70
Rh_{max} - P+3-4E RETRAS

P.O.T. propus = 50,00 %
C.U.T. propus = 2.00
Rh_{max} - P+3E

- ZONA SERVICII DE INTERES GENERAL
- ZS** P.O.T. propus = 70,00 %
C.U.T. propus = 4.00
- ZONA SPATII VERZI
- CONSTRUCTII EXISTENTE
- CIRCULATII**
- STRAZI CU IMBRACAMINTE DEFINITIVA
- TRASEE PIETONALE
- POST DE TRASFORMARE PT 714 AM

VERIFICATOR/ EXPERT		NUME:	SEMNATURA:	CERINTA:	REFERAT / EXPERTIZA NR. DATA:
		NUME:	SEMNATURA:	Scara: 1:1000	BENEFICIAR
ARHITECTURA:		NUME:	SEMNATURA:	Data: NOIEMBRIE 2017	S.C. FRATII BACRIZ S.R.L. prin BAKRI MAHMOUD Sediul: Str. Grigore Plesoianu, nr. 3B, Mun. Craiova, Jud. Dolj
SEF PROIECT:		NUME:	SEMNATURA:		
PROIECTAT:		NUME:	SEMNATURA:		TITLU PROIECT
DESENAT:		NUME:	SEMNATURA:		TITLU PLANSA
REGLEMENTARI URBANISTICE					ELABORARE P.U.Z. PENTRU SCHIMBAREA DESTINATIEI ZONEI DIN INDUSTRIAL IN ZONA MIXTA DE LOCUINTE SI SERVICII Adresa: str. Elena Teodorini, nr. 49-51, Mun. Craiova, Jud. Dolj