


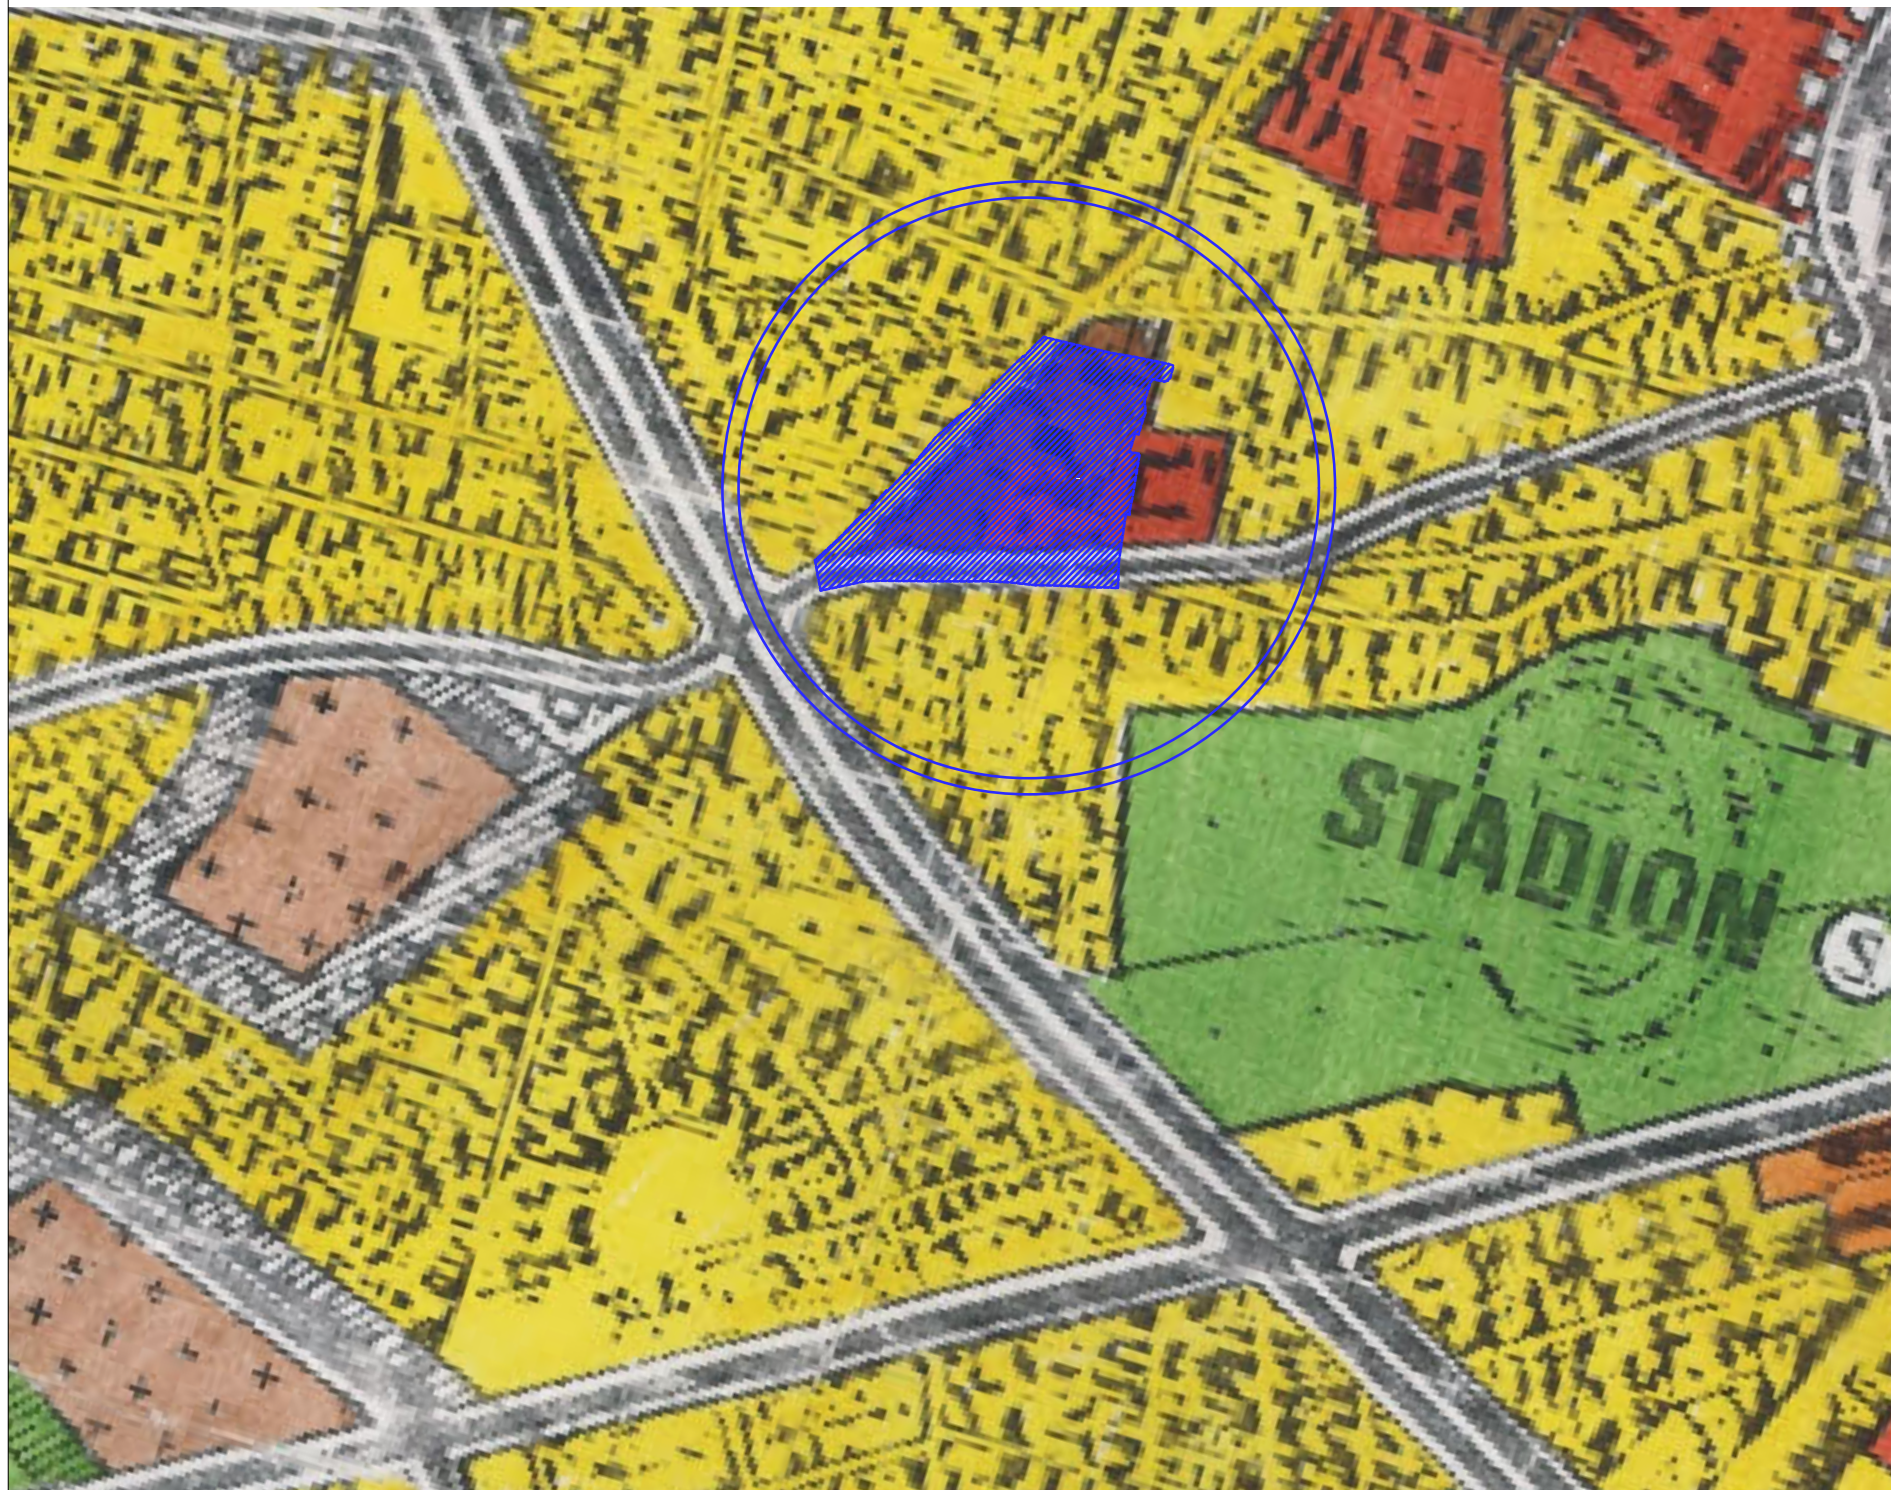

● LIMITE

- ===== LIMITA TERITORIULUI ADMINISTRATIV AL MUNICIPIULUI CRAIOVA
- LIMITA TERITORIULUI ADMINISTRATIV AL COMUNELOR LIMITROFE
- LIMITA TERITORIULUI ÎNTRAVILAN PROPUȘ / EXISTENT
- ||||| LIMITA ZONEI CENTRALE / SPAȚIU URBAN PUBLIC PRINCIPAL

● ZONIFICARE FUNCȚIONALĂ

- ZONĂ CU FUNCȚIUNI COMPLEXE DE INTERES PUBLIC ȘI SERVICII DE INTERES GENERAL
- ZONĂ DE LOCUINȚE CU REGIM DE ÎNĂLȚIME P+1-2 ETAJE
- ZONĂ DE LOCUINȚE CU REGIM DE ÎNĂLȚIME P+3-10 ETAJE
- ZONĂ UNITĂȚI INDUSTRIALE
- ZONĂ UNITĂȚI AGRICOLE
- ZONĂ DE PARCURI, RECREERE, TURISM / SPORT
- ZONĂ GOSPODĂRIE COMUNALĂ / CĂMINARE
- PĂDURI

- ZONĂ CONSTRUCȚII RUTIERE
- DRUMURI NAȚIONALE / JUDEȚENE
- STRĂZI DE CATEGORIA I
- EXISTENȚE, MENȚINUTE
- EXTINSE ÎN PROFIL TRANSVERSAL / STRĂPUNGERI
- STRĂZI DE CATEGORIA II
- EXISTENȚE ȘI MENȚINUTE
- EXTINSE ÎN PROFIL TRANSVERSAL / STRĂPUNGERI
- TRASEU SUBTERAN (PRELUNGIRE BD. I. ANTONESCU)
- STRĂZI DE CATEGORIA III
- EXISTENȚE ȘI MENȚINUTE / PROPUȘE
- ZONĂ CĂI FERATE ȘI CONSTRUCȚII AFERENTE
- ZONĂ CONSTRUCȚII AFERENTE LUCRĂRII DE TEHNICO-FOLITARE
- ZONĂ CU DESTINAȚIE SPECIALĂ
- APF
- ZONĂ MULTIFUNCȚIONALĂ

● UTILITĂȚI MONUMENTALITĂȚII

 ZONĂ PROTEJATĂ MONUMENTE ȘI ANSAMBLURI ISTORICE IZOLATE

 ZONĂ ISTORICĂ A CRAIOVEI CONFORM PLANULUI APROBATĂ CNMASF 1991

 ZONĂ PROTEJATĂ CU VALOARE PEISAGISTICĂ

 ZONĂ PROTEJATĂ PE BAZA NORMELOR SANITARE

 ZONĂ PROTECȚIE CALE FERATĂ

 ZONĂ AEROPORT – CULOAR DE ZBOR

● INTERDICȚIE TEMPORARĂ DE CONSTRUIRE

 PÂNĂ LA APROBAREA DOCUMENTAȚIEI DE URBANISM (PUZ, PUC)

 PÂNĂ LA APROBAREA PROIECTULUI PENTRU EXTINDEREA / STRĂPUNGEREA UNEI ARTERE

 PÂNĂ LA APROBAREA PROIECTULUI DE REZOLVARE A INTERSECȚIEI

 PÂNĂ LA APROBAREA PROIECTULUI DE REGULARIZARE CURS APĂ

 ZONĂ DE PROTECȚIE SANITARĂ - ÎN TRE ZONA DE LOCUIT ȘI UNITĂȚI POLUANTE SAU CU RISCURİ SANITARE

 FERME DE ANIMALE - (R=500 m)

 ABATOARE, TÂRGURI DE VITĂ (R=500 m)

 HAMPE DE GUNOI, CREMATORII DE GUNOI (R=1000 m)

 CIMITIRE (R=50 m)

● INTERDICȚIE PERMANENTĂ DE CONSTRUIRE

 ZONĂ CU INTERDICȚIE PERMANENTĂ DE CONSTRUIRE CAUZATĂ DE CULOAR LEA 220 KV (20 m din ax)

 CULOAR LEA 110 KV (15 m din ax)

 CULOAR CONDUCTĂ TRANSPORT GAZE NATURALE (50 m din ax)

 MAGISTRALĂ DE ALIMENTARE CU APĂ (10-30 m din ax)

 ZONA DE SIGURANȚĂ SOLICITATĂ DE OBIECTIVE MILITARE

● AMENAJĂRI

 PODURI

 PASAJE DENIVELATE

 SUBTRAVERSĂRI CALE FERATĂ

 SUPRATRAVERSĂRI CALE FERATĂ

 CĂI PIETONALE

 RACORD CALE FERATĂ, PROFUS


● NOTA

TRASEELE CONDUCTELOR DE TRANSPORT GAZE NATURALE SUNT POZATE INFORMATIV

● **NOTA**

TRASEELE CONDUCTELOR DE TRANSPORT
GAZE NATURALE SUNT POZATE INFORMATIV

DIRECTOR ING. POPESCU (signature)		SEE REPORT ARH. MIJLOC. GEORGIANA	68
SOCIETATE COMERCIALA PROIECT CRANIOVA S.A.		PLAN LUBRIFICANT MOTORIL MUNICIPALITATE CRANIOVA	5918 5920 5922
PROIECT ARH. KOTAROVA 1. PLAN 2. PLAN 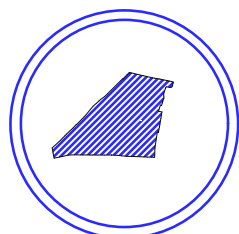

ZONA STUDIATA IN P.U.Z.
S = 22.506,00 m² (2,25 Ha)

VERIFICATOR/ EXPERT		NUME:		SEMNATURA:		CERINTA:		REFERAT / EXPERTIZA NR. DATA:		
 AEDILIA craiova, dolj proiect unirii, nr.196								BENEFICIAR		
								S.C. FRATII BACRIZ S.R.L. prin BAKRI MAHMOUD Sediul: Str. Grigore Plesoianu, Nr. 3B, Mun. Craiova, Jud. Dolj		
ARHITECTURA:		NUME:		SEMNATURA:		TITLU PROIECT		Proiect nr. 39/2017		
SEF PROIECT:		ARH. STEFARTA E.		Scara: 1:5000		ELABORARE P.U.Z. PENTRU SCHIMBARE DESTINATIE DIN ZONA INDUSTRIALA IN ZONA MIXTA, LOCUINTE SI SERVICII Adresa: str. Elena Teodorini, nr. 49, Mun. Craiova, Jud. Dolj		Faza: P.U.Z.		
PROIECTAT:		ARH. STEFARTA E. URB. CONSTANTIN A.M.								
DESENAT:		URB. CONSTANTIN A.M.		Data: NOIEMBRIE 2017		TITLU PLANSA		Plansa nr. A.01		
								INCADRARE PE SUPORT AEROFOTOGRAFIC		