


LEGENDĂ:

- LIMITE**
- LIMITĂ ZONĂ STUDIATĂ PRIN P.U.Z.
 - IMOBIL CE A GENERAT P.U.Z.
 - LIMITĂ CONSTRUIBILITATE
- REGLEMENTĂRI URBANISTICE**
- REGIM MAXIM DE ÎNĂLȚIME
- ZONIFICARE FUNCIONALĂ**
- ZONĂ MIXTĂ - LOCUINȚE ȘI SERVICII CU REGIM DE ÎNĂLȚIME P. P+1-2E
 - ZONĂ SERVICII CU REGIM DE ÎNĂLȚIME P. P+1
 - ZONĂ CIRCULAȚII CAROSABILE EXISTENTE
 - ZONĂ CIRCULAȚII PIETONALE EXISTENTE
 - ZONA SPAȚIU VERDE
- CIRCULAȚII**
- ACCES AUTO
 - ACCES PIETONAL
- INTERDICȚIE TEMPORARĂ DE CONSTRUIRE PÂNĂ LA APROBAREA PROIECTULUI PENTRU EXTINDEREA / STRAPUNDEREA UNEI ARTERE**

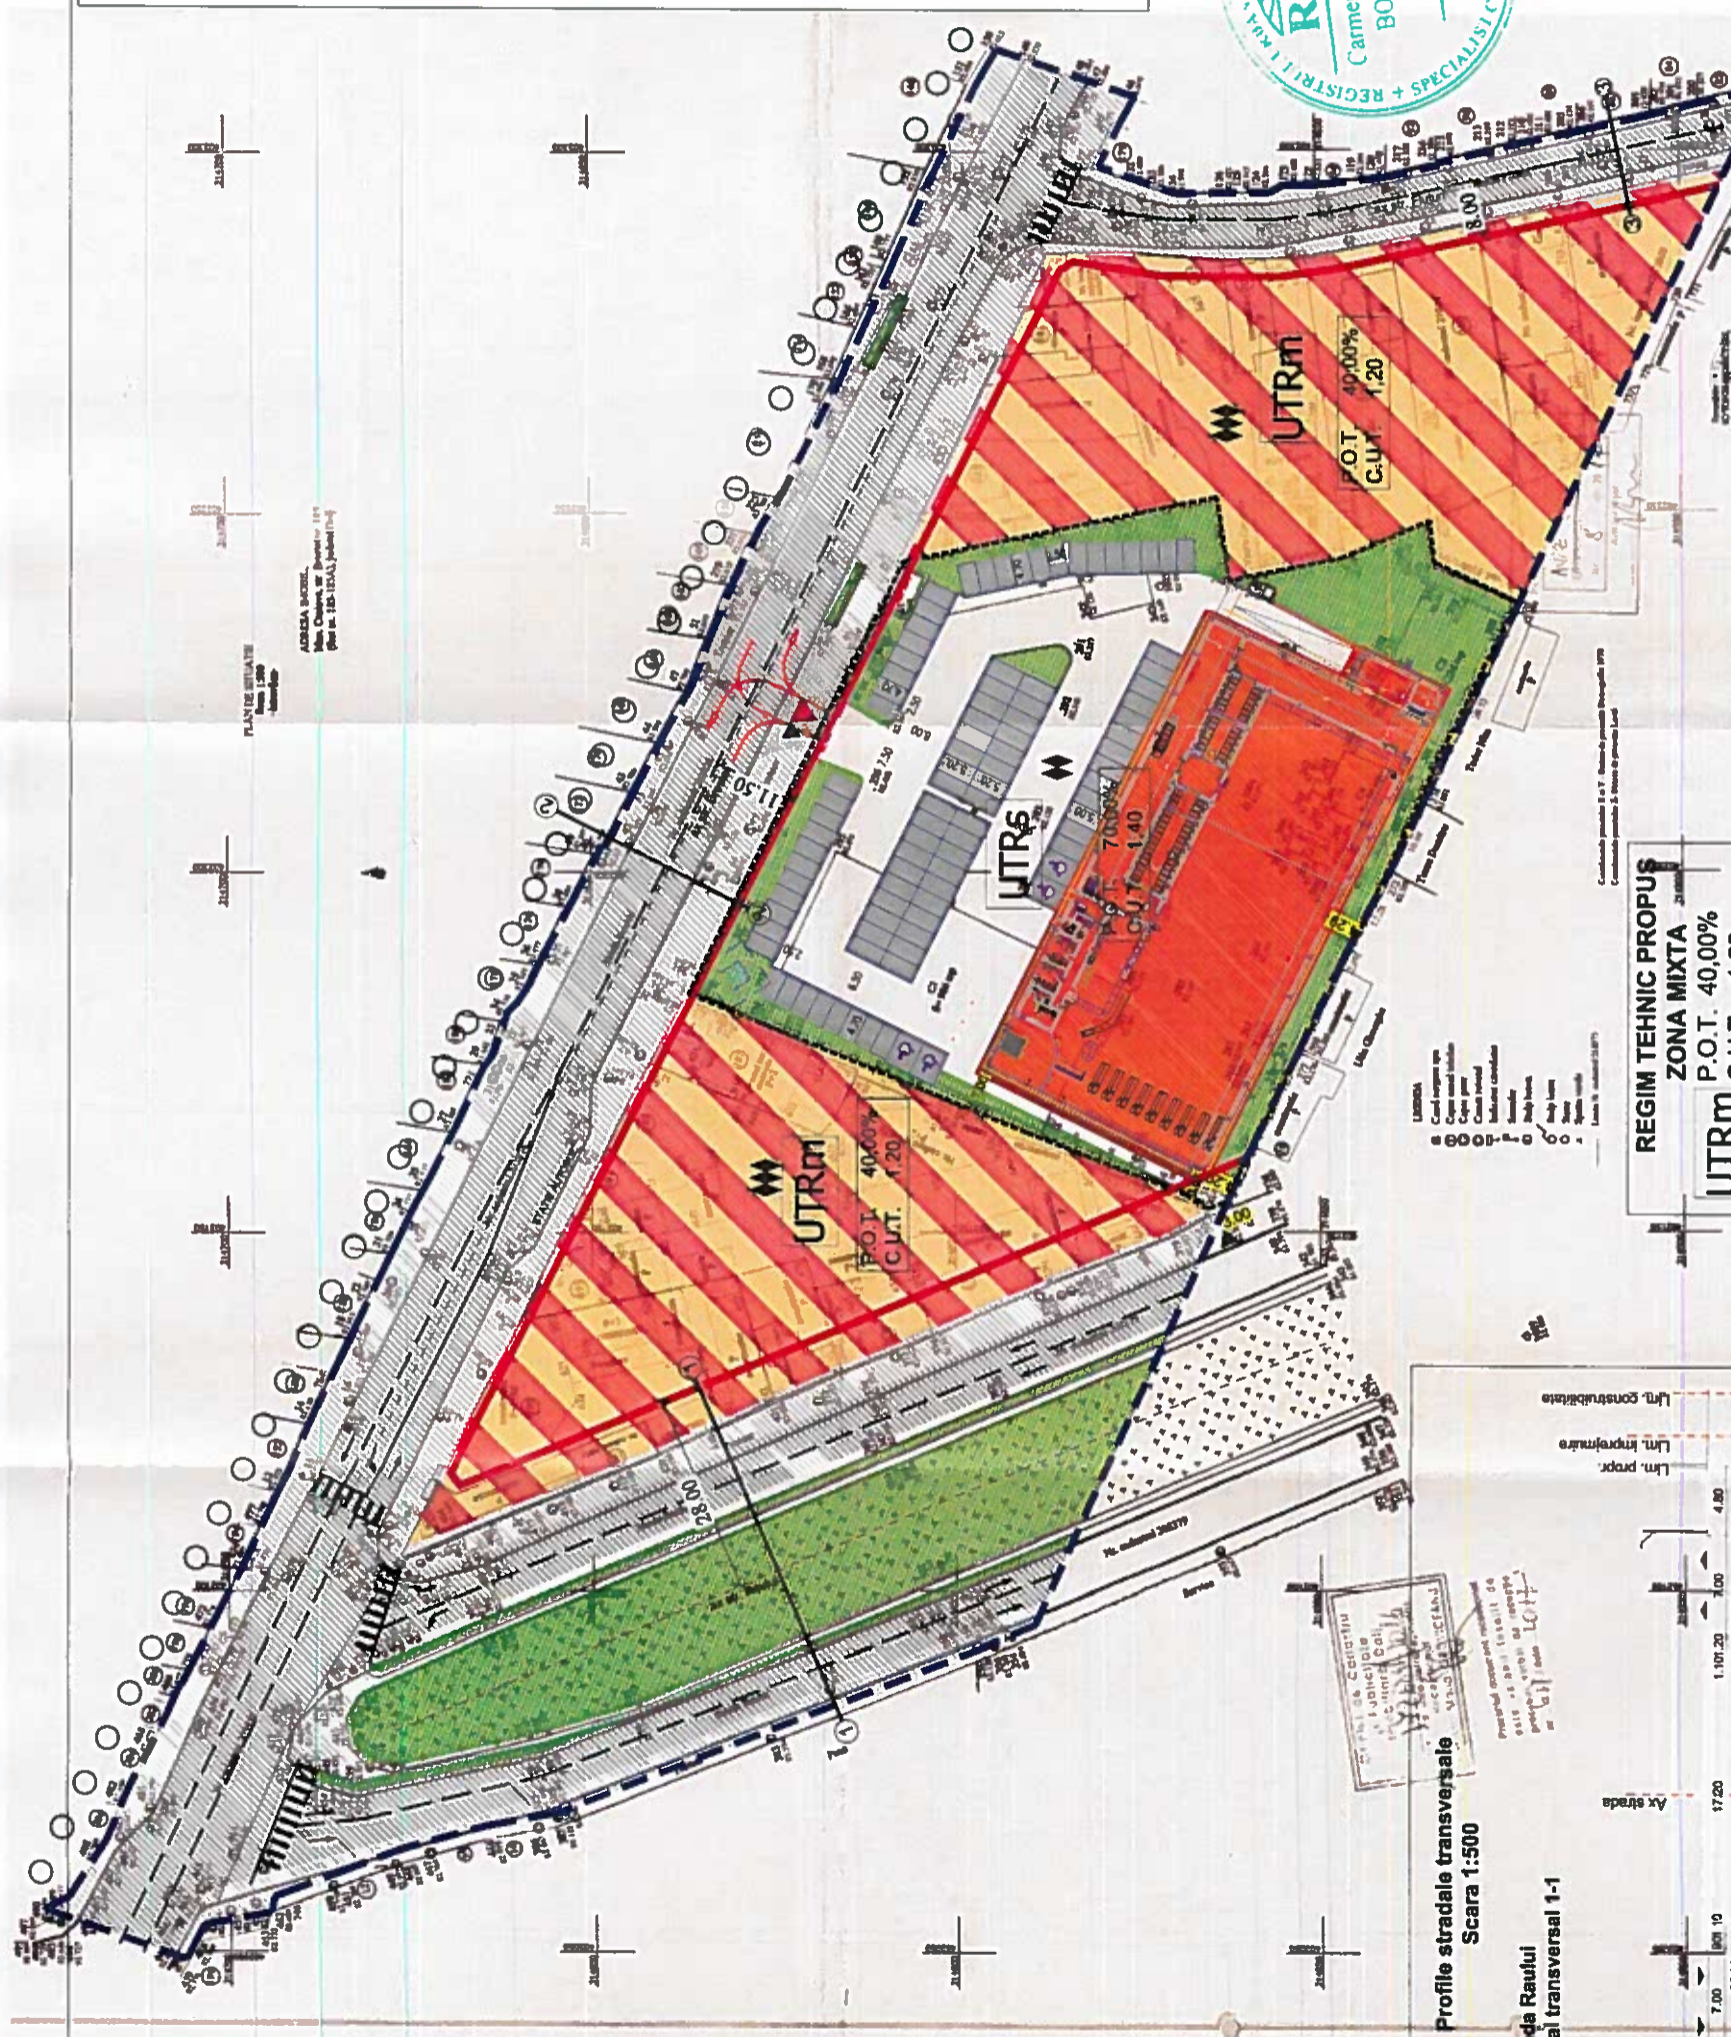

DECONTINUT DE CONSTRUCȚII


Nr.	Seria	Titlu	Suprafata
1	11	11	11
2	12	12	12
3	13	13	13
90	100	100	100

REGIM TEHNIC PROPUS

ZONĂ MIXTĂ
P.O.T. 40,00%
C.U.T. 1,20

ZONĂ SERVICII
P.O.T. 70,00%
C.U.T. 1,40

BILANT TERITORIAL	PROPUS	MP	%
Suprafata totala studiata		28.112,00	100,00%
1 Zona locuinte si servicii		7.329,85	26,07%
2 Zona servicii		6.925,60	24,64%
3 Spatii verzi		2.212,95	7,87%
4 Circulatii pietonale		3.978,35	14,15%
5 Circulatii carosabile		5.665,25	20,07%

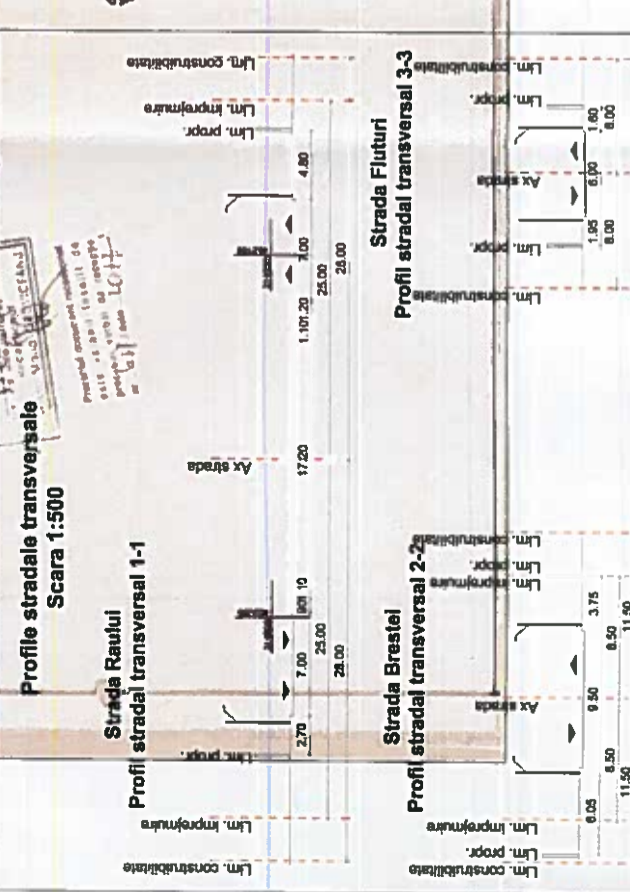

TOPGES PROIECT SRL		LIDL ROMANIA SCS	
CALITATEA ELABORATORIA	NUME	TITLU PROIECT:	
8ef proiect	arh. G. G. Borontea	AMPLASAMENT: CRAIOVA, STR. BRESTEI, NR. 185	
Proiectat	arh. C. G. Borontea	Reconsiderarea functiunilor in zona cuprinsa intre str. Brestei, str. Raului si str. Fluturi in vederea construirii unui imobil P+1E partial cu functiunea de magazin retail	
Desenat	ing. C. A. Ciochia	SCARA	PROIECT NR.
		1:1000	15/2016
		SEMNATURA	FAZA
		<i>[Signature]</i>	P.U.Z.
		DATA	PLANSĂ NR.
		Iun. 2017	P05
		TITLU PLANSĂ:	
		PROPUNERE MOBILARE URBANISTICA - PLAN IMOBIL SI INVESTITIE CE A GENERAT PUZ	