


PLAN DE SITUATIE

Scara 1:500

Amplasament: Craiova, str.Carpenuiului, nr.15 (fost nr.5, fost T20,P38), jud. Dolj

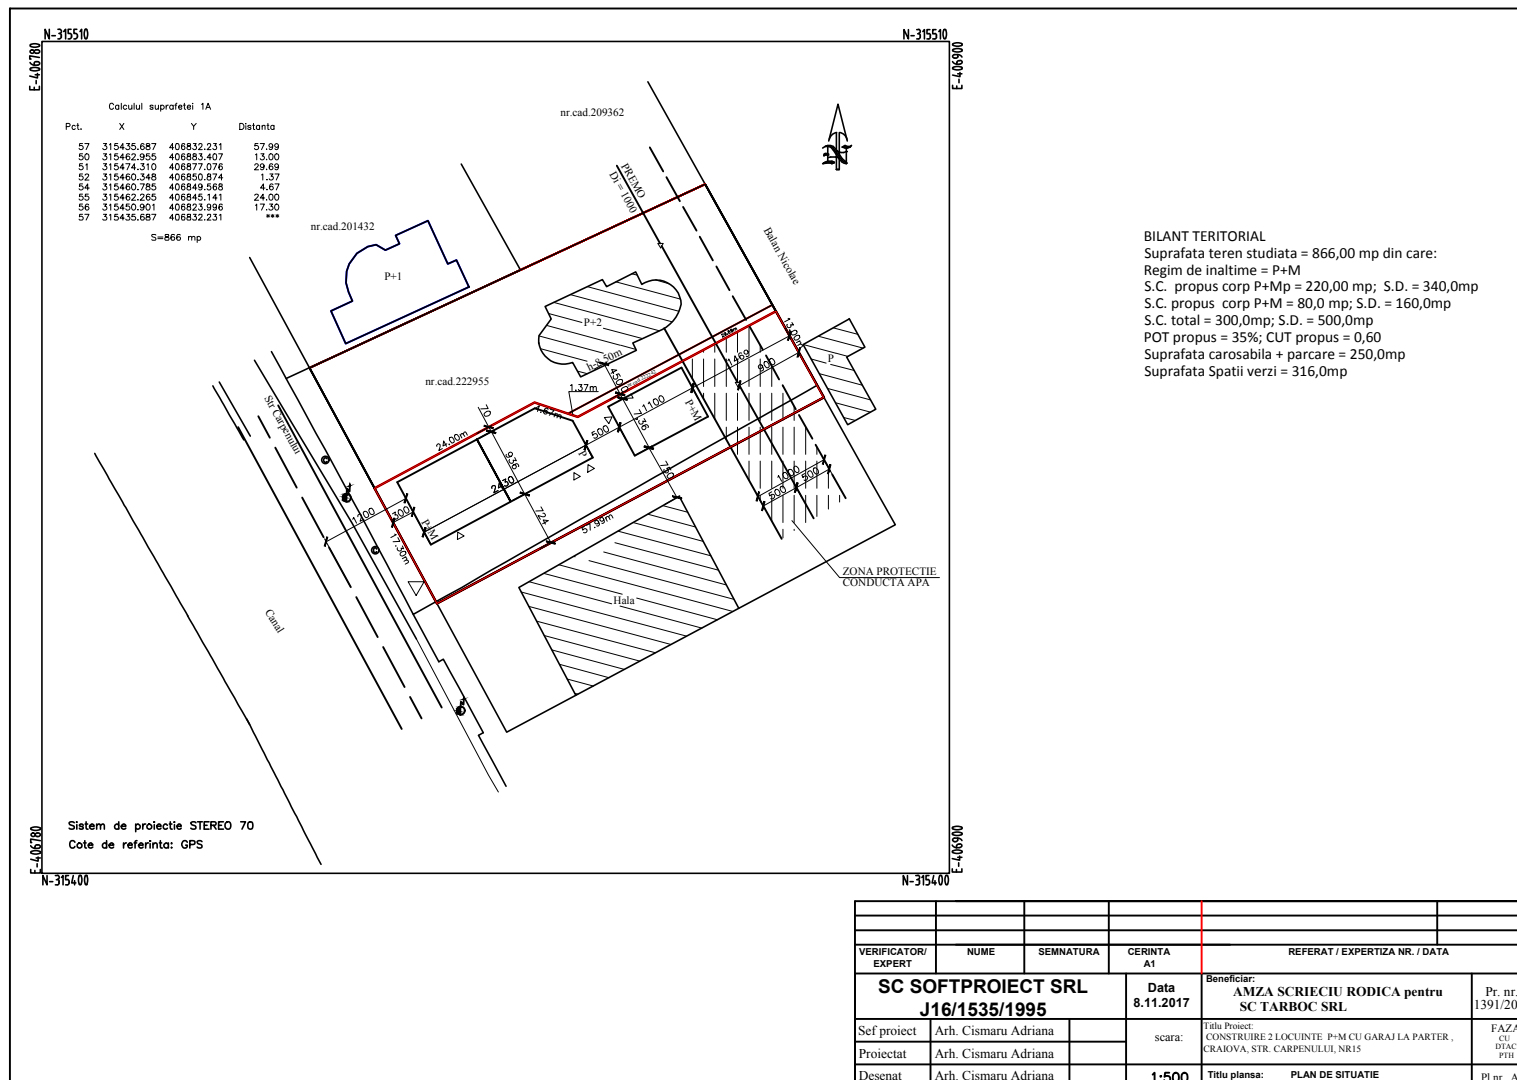


VERIFICATOR/ EXPERT	NUME	SEMNATURA	CERINTA A1	REFERAT / EXPERTIZA NR. / DATA
<b>SC SOFTPROIECT SRL</b> <b>J16/1535/1995</b>			Data <b>8.11.2017</b>	Beneficiar: <b>AMZA SCRIECIU RODICA pentru SC TARBOC SRL</b>
Sef proiect	Arh. Cismaru Adriana		scara:	Pr. nr. 1391/2017
Proiectat	Arh. Cismaru Adriana			FAZA CU DIAC FIE
Desenat	Arh. Cismaru Adriana		<b>1:500</b>	Titlu plansa: <b>PLAN DE SITUATIE</b>



PLAN DE SITUATIE  
Scara 1:500

Amplasament: Craiova, str.Carpenului, nr.15 (fost nr.5, fost T20,P38), jud. Dolj

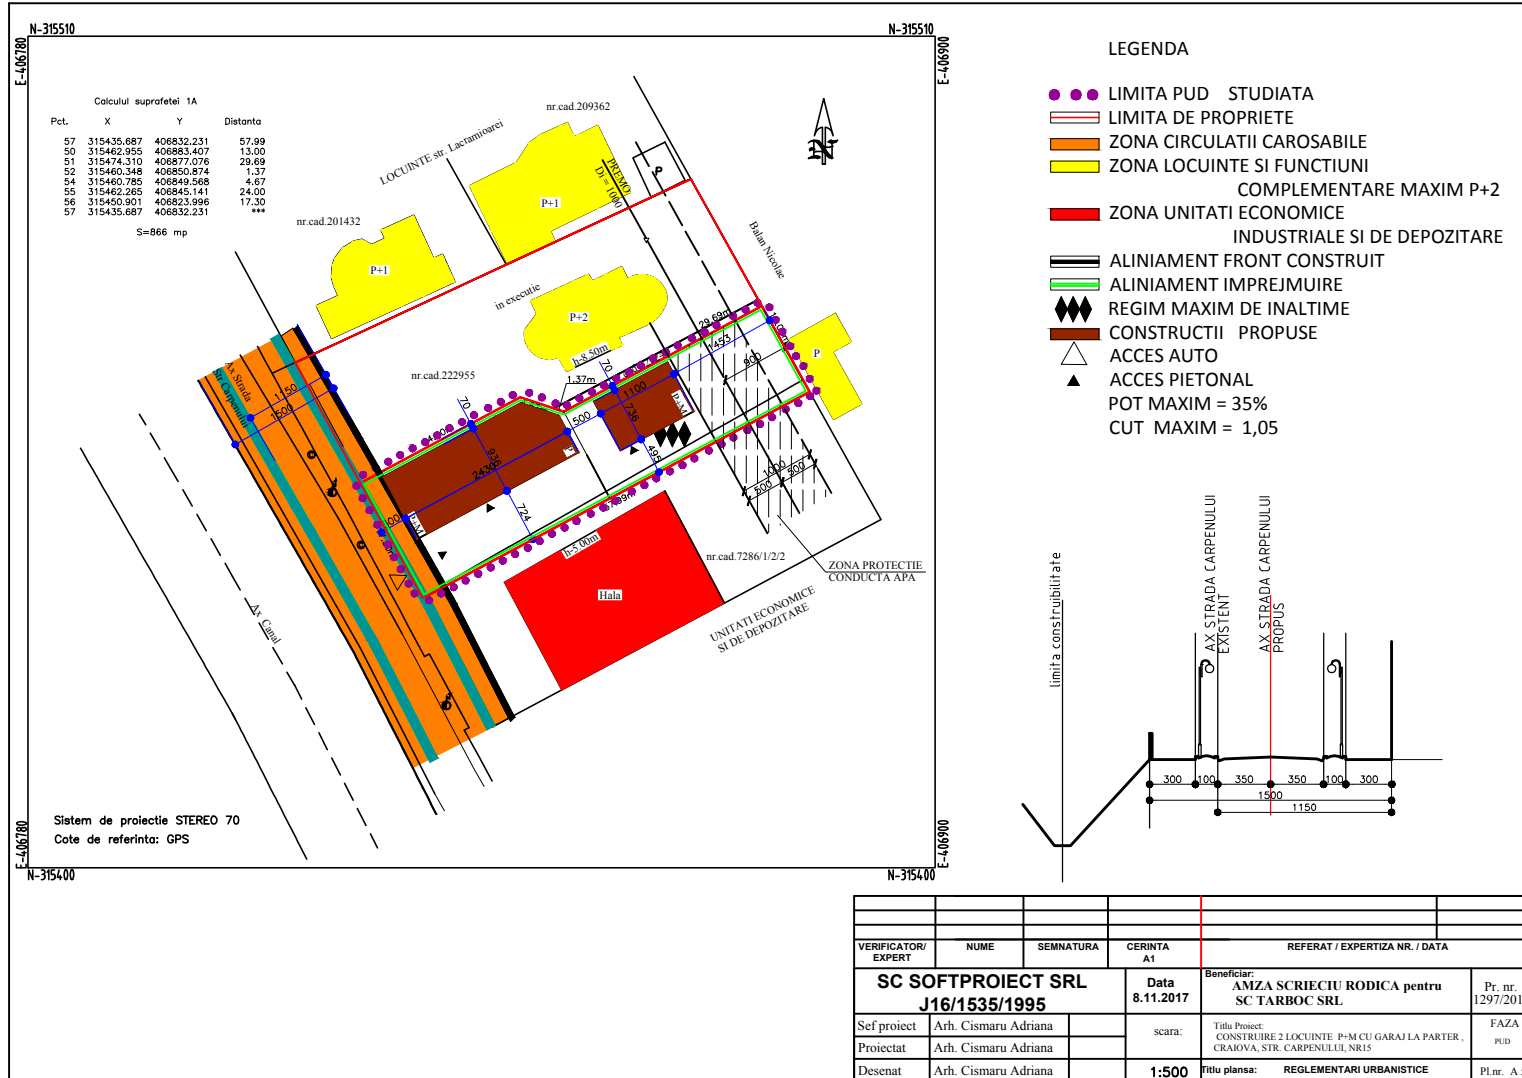

VERIFICATOR/ EXPERT	NUME	SEMNATURA	CERINTA	REFERAT / EXPERTIZA NR. / DATA
<b>SC SOFTPROIECT SRL</b> <b>J16/1535/1995</b>			Data 8.11.2017	Beneficiar: <b>AMZA SCRIECIU RODICA pentru</b> <b>SC TARBOC SRL</b>
Sef proiect	Arh. Cismaru Adriana		scara:	Pr. nr. 1297/2016
Proiectat	Arh. Cismaru Adriana			FAZA PUD
Desenat	Arh. Cismaru Adriana		1:500	Titlu plansa: REGLEMENTARI URBANISTICE

**PLAN DE SITUATIE**  
 Scara 1:500  
 Amplasament: Craiova, str.Carpenui, nr.15 (fost nr.5, fost T20,P38), jud. Dolj

