



# PLAN URBANISTIC DE ZONA REGLEMENTARE ZONA BD. DACIA AFERENTA NR. 28A, 28B SI 28C PLAN MOBILARE URBANA

Suprafete functionale	Existent		Propus	
	Suprafata mp	Procent %	Suprafata mp	Procent %
1 Suprafata circulatii pietonale si carosabile	3255,00	36	3255,00	36
2 Suprafete construite	0	0	2453,00	30
3 Suprafete carosabile incinta	0	0	1701,00	17
4 Suprafete spatii verzi	949,20	11	1701,00	17
5 Suprafete spatii neamenajate	4906,00	53	0	0
7 Total zona luata in studiu	9110,00	100	9110,00	100


**LEGENDA**

— LIMITA ZONA LUATA IN STUDIU  
— LIMITA TEREN CARE A GENERAT P.U.Z.

**ZONIFICARE**

- ALEI CAROSABILE
- ALEI PIETONALE
- SPATII NEAMENAJATE
- SPATII VERZI
- CLADIRI EXISTENTE
- CLADIRE PROPUSA

ZL - ZONA LOCUINTE P+3-10 MAXIM  
P.O.T.=50%  
C.U.T.=2,64

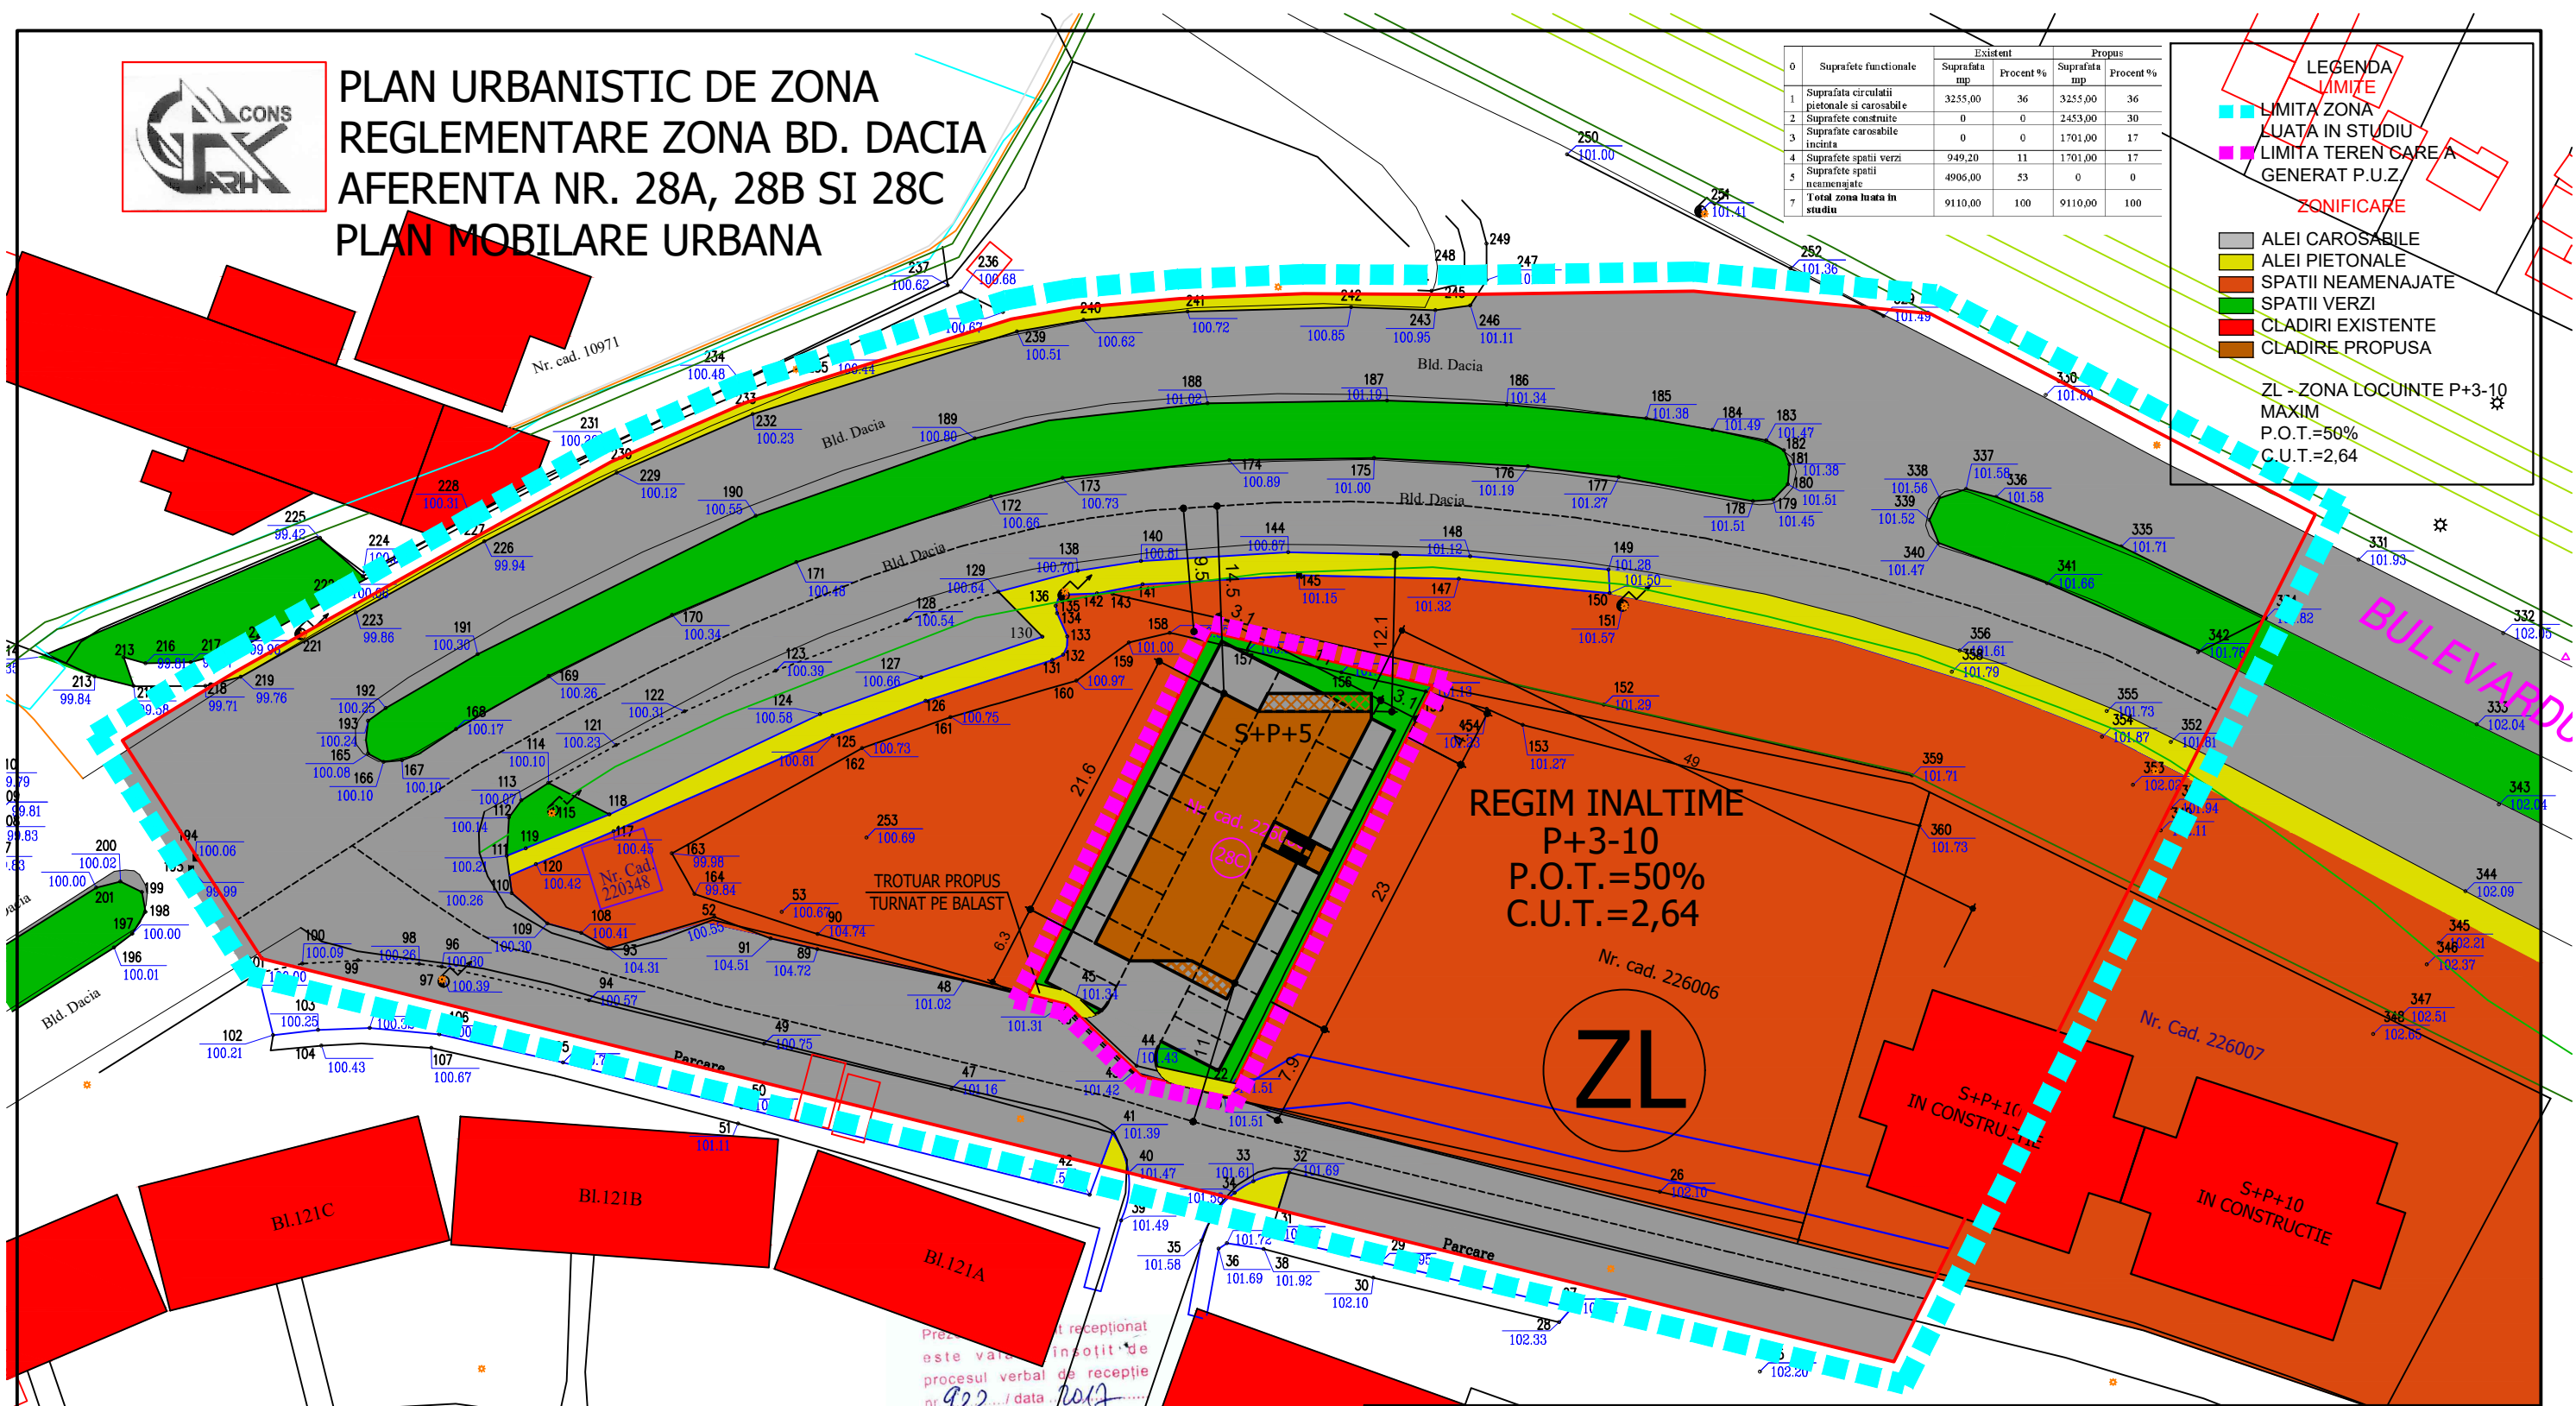

Prezentul proiect receptional este valabil insotit de procesul verbal de receptie nr. 922 / data 2017

Oficiul de Cadastru și Publicitate Imobiliară  
138749/15.09.2017  
Receptionat  
**Traian VĂDUVA**

Nume	Semnatura Cerinta	Referat nr./data	Beneficiar:	Proiect nr.
S.C CONSARH S.R.L.	16 - 3047 - 1993		CINTARASU VICTORINA	1792/2017
Specificatia	Nume	Semnatura Scara:	Titlu:	P.U.Z.
Sef proiect	Arh. Ionescu Radu	1:500	Plan urbanistic de zona Reglementare zona Bd. Dacia aferente nr. 28A, 28B si 28C	
Proiectat	Arh. Diaconescu M.			
Desenat	Arh. Ionescu Radu			
	Vlad Mihai	Data: 2017	Titl. plansa: PLAN MOBILARE URBANA	Plansa nr.: