



# PLAN URBANISTIC DE ZONA REGLEMENTARE ZONA BD. DACIA AFERENTA NR. 28A, 28B SI 28C

## PLAN ZONIFICARE FUNCTIONALA

0	Suprafete functionale	Existent		Propus	
		Suprafata mp	Procent %	Suprafata mp	Procent %
1	Suprafata circulatiei pietonale si carosabile	3255,00	36	3255,00	36
2	Suprafete construite	0	0	2453,00	30
3	Suprafete carosabile incalzite	0	0	1701,00	17
4	Suprafete spatii verzi	949,20	11	1701,00	17
5	Suprafete spatii neamenajate	4906,00	53	0	0
7	Total zona luata in studiu	9110,00	100	9110,00	100


**LEGENDA LIMITE**

- LIMITA ZONA LUATA IN STUDIU
- LIMITA TEREN CARE A GENERAT P.U.Z.

**ZONIFICARE**

- ALEI CAROSABILE
- ALEI PIETONALE
- SPATII NEAMENAJATE
- SPATII VERZI
- CLADIRI EXISTENTE
- CLADIRE PROPUSA
- ALINIAMENT CONSTRUIBIL

ZL - ZONA LOCUINTE P+3-10 MAXIM  
P.O.T.=50%  
C.U.T.=2,64

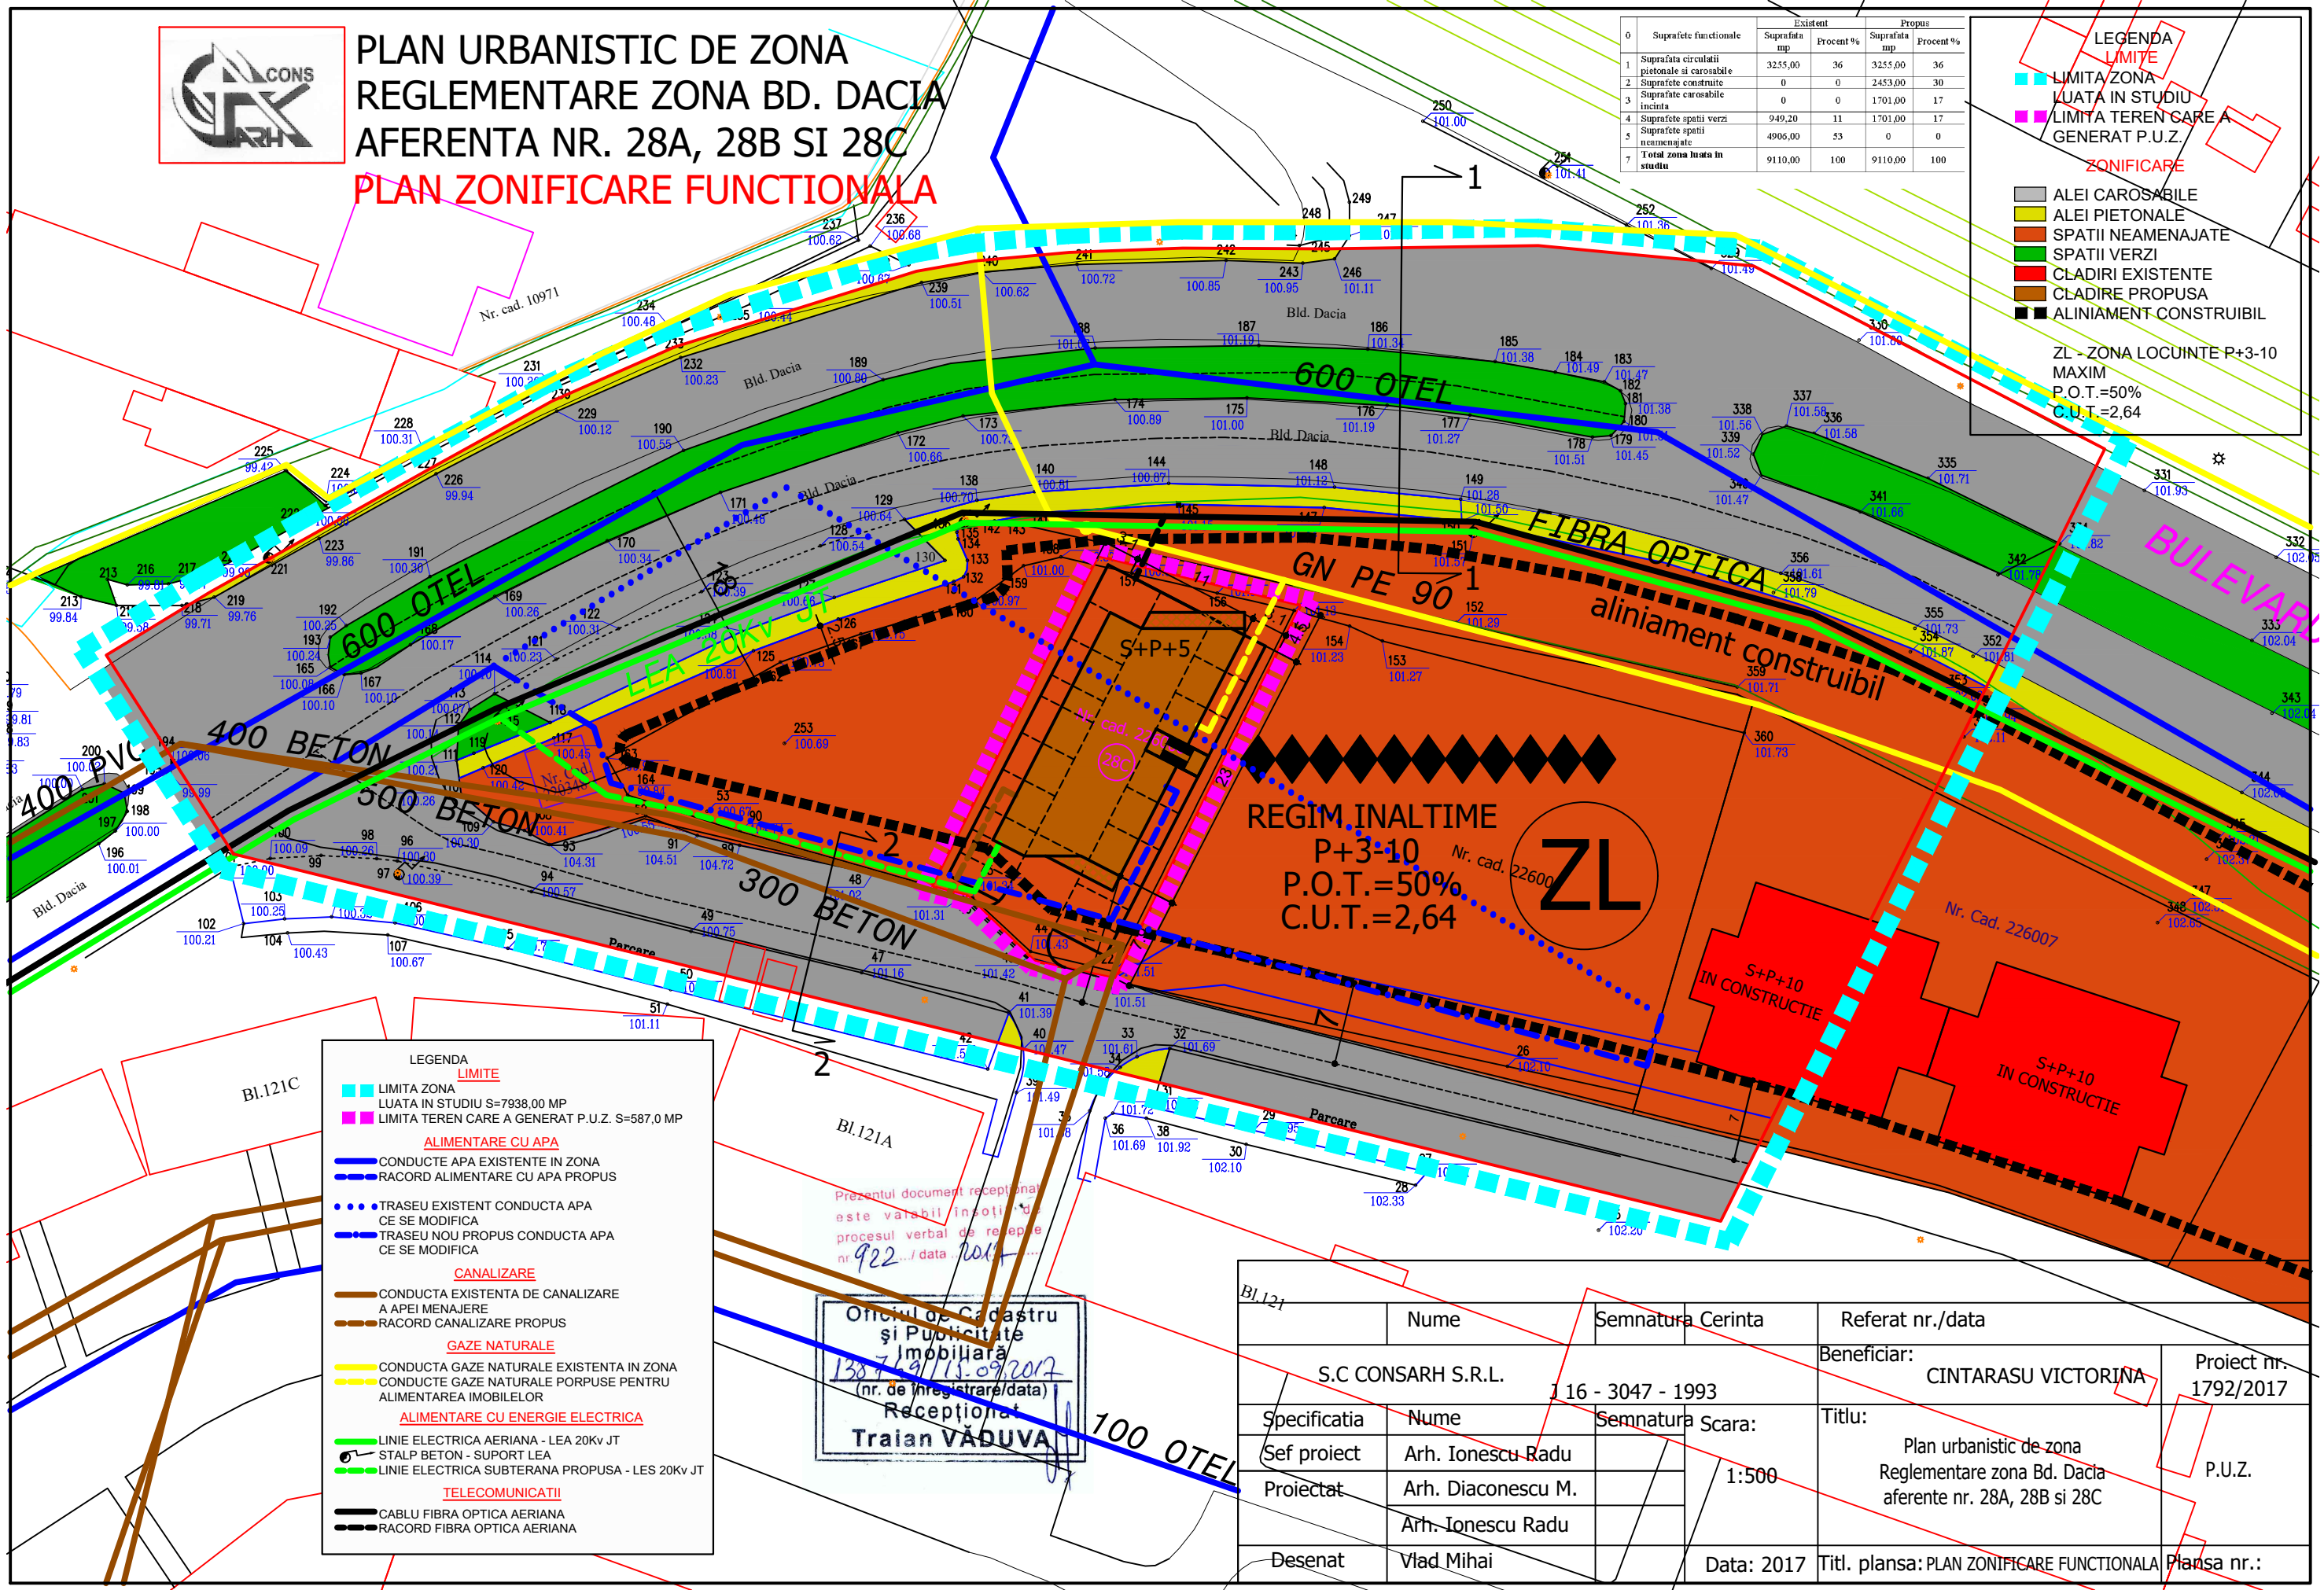

**LEGENDA LIMITE**

- LIMITA ZONA LUATA IN STUDIU S=7938,00 MP
- LIMITA TEREN CARE A GENERAT P.U.Z. S=587,0 MP

**ALIMENTARE CU APA**

- CONDUCTE APA EXISTENTE IN ZONA
- RACORD ALIMENTARE CU APA PROPOS
- TRASEU EXISTENT CONDUCTA APA CE SE MODIFICA
- TRASEU NOU PROPOS CONDUCTA APA CE SE MODIFICA

**CANALIZARE**

- CONDUCTA EXISTENTA DE CANALIZARE A APEI MENAJERE
- RACORD CANALIZARE PROPOS

**GAZE NATURALE**

- CONDUCTA GAZE NATURALE EXISTENTA IN ZONA
- CONDUCTE GAZE NATURALE PORPUSE PENTRU ALIMENTAREA IMOBILELOR

**ALIMENTARE CU ENERGIE ELECTRICA**

- LINIE ELECTRICA AERIANA - LEA 20kV JT
- STALP BETON - SUPPORT LEA
- LINIE ELECTRICA SUBTERANA PROPUSA - LES 20kV JT

**TELECOMUNICATII**

- CABLU FIBRA OPTICA AERIANA
- RACORD FIBRA OPTICA AERIANA

Prezentul document receptionat este valabil insofit de procesul verbal de recepție nr. 922 / data 2017

Oficiul de Cadastru și Publicitate Imobiliară  
1387/19/15.09.2017  
(nr. de înregistrare/data)  
Recepționat  
Traian VĂDUVA

	Nume	Semnatura Cerinta	Referat nr./data	
	S.C CONSARH S.R.L.	16 - 3047 - 1993	Beneficiar:	Proiect nr. 1792/2017
Specificatia	Nume	Semnatura Scara:	Titlu:	
Sef proiect	Arh. Ionescu Radu	1:500	Plan urbanistic de zona Reglementare zona Bd. Dacia aferente nr. 28A, 28B si 28C	P.U.Z.
Proiectat	Arh. Diaconescu M.			
	Arh. Ionescu Radu			
Desenat	Vlad Mihai	Data: 2017	Titl. plansa: PLAN ZONIFICARE FUNCTIONALA	Plansa nr.: