



**PLAN URBANISTIC DE ZONA
REGLEMENTARE ZONA BD. DACIA
AFERENTA NR. 28A, 28B SI 28C
PLAN SITUATIE EXISTENTA**

LEGENDA

LIMITE

- LIMITA ZONA
- LUARA IN STUDIUL
- LIMITA TEREN CARE A GEN P.U.Z.


ZONIFICARE

- ALEI CAROSABILE
- ALEI PIETONALE
- SPATII VERZI AMENAJATE
- SPATII VERZI NEAMENAJATE
- SISTEM CONSTRUCTIV
- CLADIRI DIN CADRE ZIDAR PORTANTA CU PLANSEU B
- CLADIRI DIN CARAMIDA SI PLANSEU DIN LEMN
- CLADIRI DIN TABLA, LEMN, PAIANTA
- CHIRPICI SAU PAMANT
- STARE CLADIRI

INDICI

- BUNA
- MEDIE
- REA

REGIM INALTIME P+3-10 M
P.O.T. = 20%
C.U.T. = 2,20

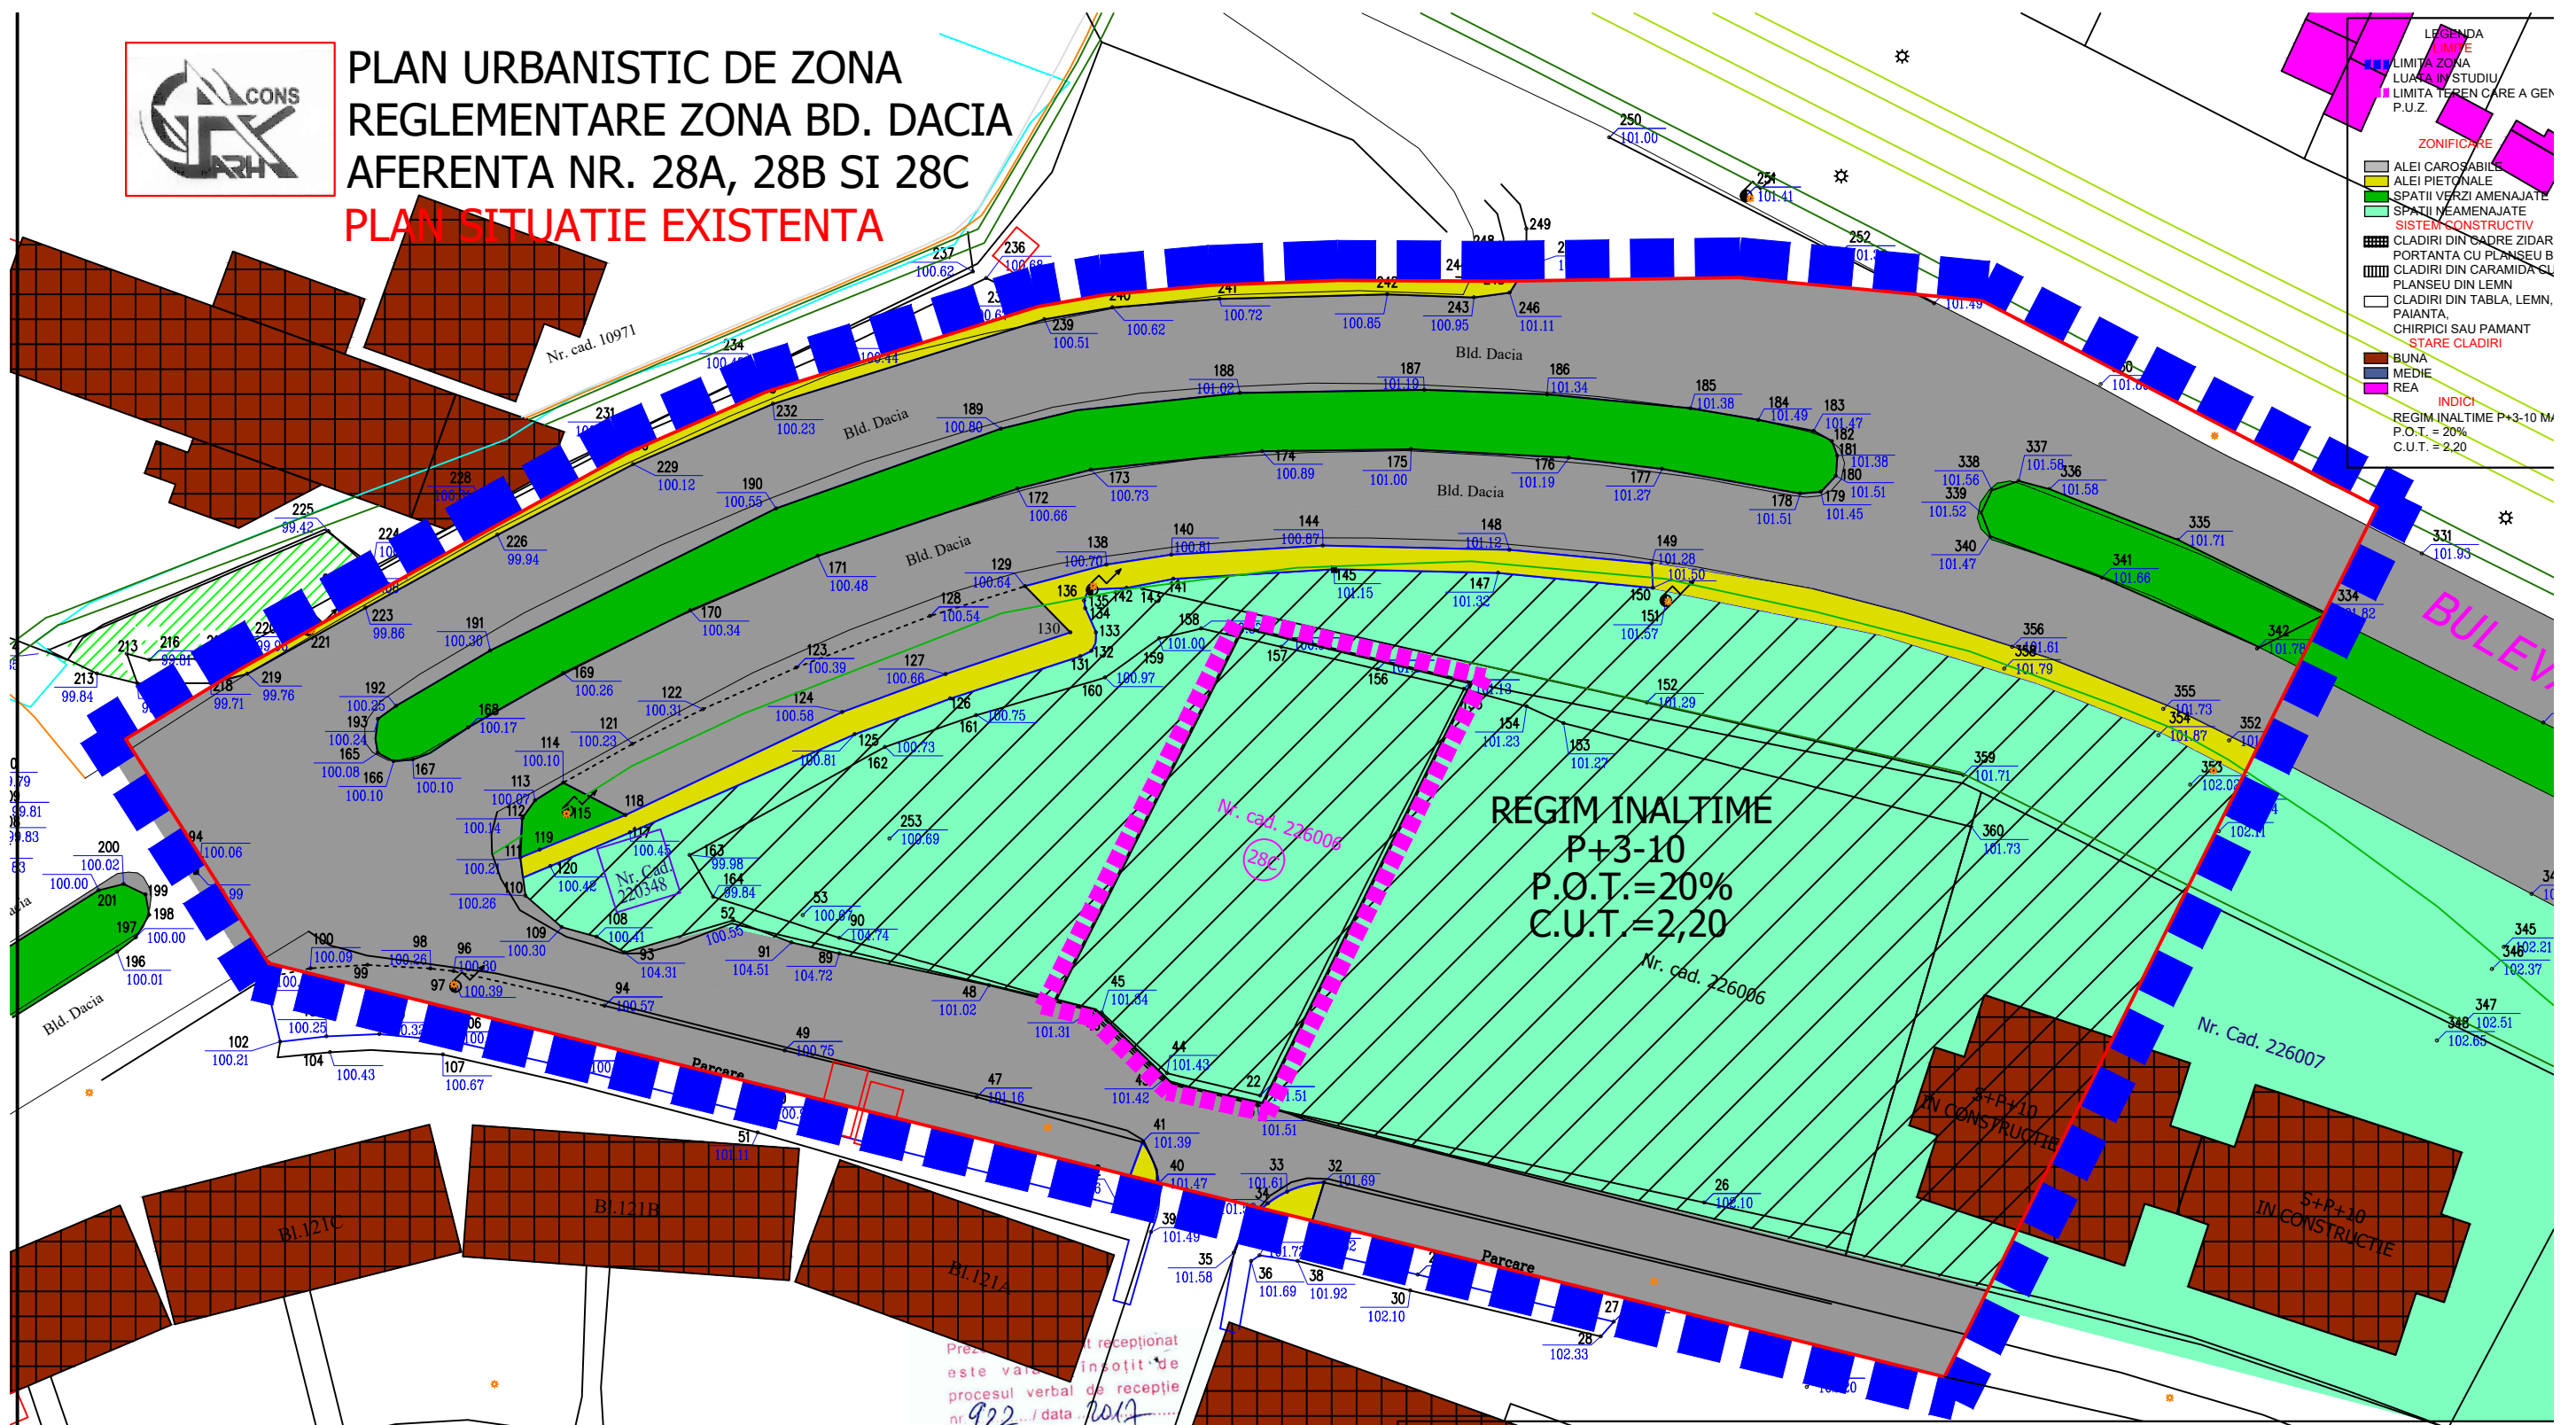

Proiectul este receptionat este valabil insotit de procesul verbal de receptie nr. 922 / data 2017

Oficiul de Cadastru și Publicitate Imobiliară
138749/15.09.2017
(nr. de înregistrare/data)
Receptionat
Traian VĂDUVA

Nume	Semnatura Cerinta	Referat nr./data	Beneficiar:	Proiect
S.C. CONSARH S.R.L.	16 - 3047 - 1993		CINTARASU VICTORINA	1792/20
Specificatia	Nume	Semnatura Scara	Titlu:	P.U.Z.
Sef proiect	Arh. Ionescu Radu	1:500	Plan urbanistic de zona Reglementare zona Bd. Dacia afereenta nr. 28A, 28B si 28C	
Proiectat	Arh. Diaconescu M. Arh. Ionescu Radu			
Desenat	Vlad Mihai			