DISTRIBUȚIE OLTENIA

De la: Distribuţie Energie Oltenia SA
Adresa nr. RO10/73815/20.11.2018

Claudiu-Nicusor Iancu

Semnat digital de Claudiu-Nicusor Iancu
Data: 2022.03.22 13:59:22 +02'00'

Către: PRIMARIA MUNICIPIULUI CRAIOVA
Directia Servicii Public
Serviciul Administrare si Monitorizare Transport public Local si Siguranta Circulatiei
În atenţia Domnei Director Executiv Delia Cluca

Referitor la adresa Primariei Municipiului Craiova nr. 203105/10.12.2018, inregistrata la Distribuţie Energie Oltenia SA cu numarul RO/10/72260/17.12.2018, adresa in care solicitati emiterea avizului de principiu prin care sa se specifice rezerva de putere necesara alimentarii statiilor de reincarcare pentru autovehicule electrice pentru locatiile specificate in anexa va comunicam urmatoarele:
Statia de incarcare vehicule electrice proiectata pe strada Romul poate fi alimentata prin amplasarea grupului de masura langa PTS 514,statia de reincarcare vehicule electrice proiectata pe strada Plopsor poate fi alimentata prin amplasarea grupului de masura langa PTS 22, statia de reincarcare vehicule electrice proiectata pe strada Bulevardul Decebal poate fi alimentata prin amplasarea grupului de masura langa PTCZ 280.Toate celelalte statii care au fost proiectate pe strada Calea Bucuresti au puse in functiune instalatiile de racordare a energiei electrice.
Va anexam planurile primite de la dumneavoastra cu figurarea posturilor de transformare.

Vă asigurăm în continuare de întreaga noastră implicare şi de deschiderea Distribuţie Energie Oltenia SA faţă de rezolvarea oricăror situaţii care ţin de distribuţia energiei electrice şi vă stăm la dispoziţie pentru identificarea celor mai bune căi de comunicare.

Cu stimă,

Eugen Butoarca
Membru Directorat
Director Executiv

Distribuţie Energie Oltenia S.A. DISTRIBUȚIE ENERGIE OLTENIA S.A. 1 ROMANIA

Cristinel Zorel Tita
Membru Directorat
Director Directia Financiar Administrativa

Miron Alba
Director Directia Strategie Dezvoltare

MUNICIPIUL CRAIOVA
PRIMĂRIA MUNICIPIULUI CRAIOVA
Str. A.I. Cuza, Nr. 7
Craiova, 200585
Tel.: 40251/416235
Fax: 40251/411561
consiliulocal@primariacraiova.ro
www.primariacraiova.ro

MUNICIPIUL CRAIOVA CERT IND ISO 9001 Certificat 3866 C

Dep Estimarea Riscurilor și educației
Rog pregătiți răspuns urgent

DIRECȚIA SERVICII PUBLICE
Serviciul Administrare și Monitorizare Transport Public Local și Siguranța Circulației
Nr.203105/10.12.2018

SOCIETATEA DISTRIBUȚIE ENERGIE OLTENIA S.A.
REGISTRATURA CRAIOVA
INTRARE / IEȘIRE nr. RO10/ 72260
Anul 2018 luna 12 ziua 17

Dl. Zamfirescu C
+
M. Tănăsescu
Rog analiză și pregătire răspuns
19.12.18

Către,
Distributie Oltenia
Str. Calea Severinului 97
Craiova, jud. Dolj

Având în vedere faptul că, pentru demararea proiectului "Studiu de fezabilitate stații de reîncărcare pentru vehicule electrice", trebuie să punem la dispoziția proiectantului anumite documente, vă rugăm să ne sprijiniți privind emiterea **avizului de principiu** prin care să se certifice existența rezervei de putere necesară (minim 72KW) pentru locațiile specificate în anexă.

Zamfirescu
Dl. C. Zamfirescu și Rita N.
Rog analiză și răspuns
19.12.2018

Director Executiv,
Delia Cluică

Director Executiv Adjunct,
Alin Glăvan

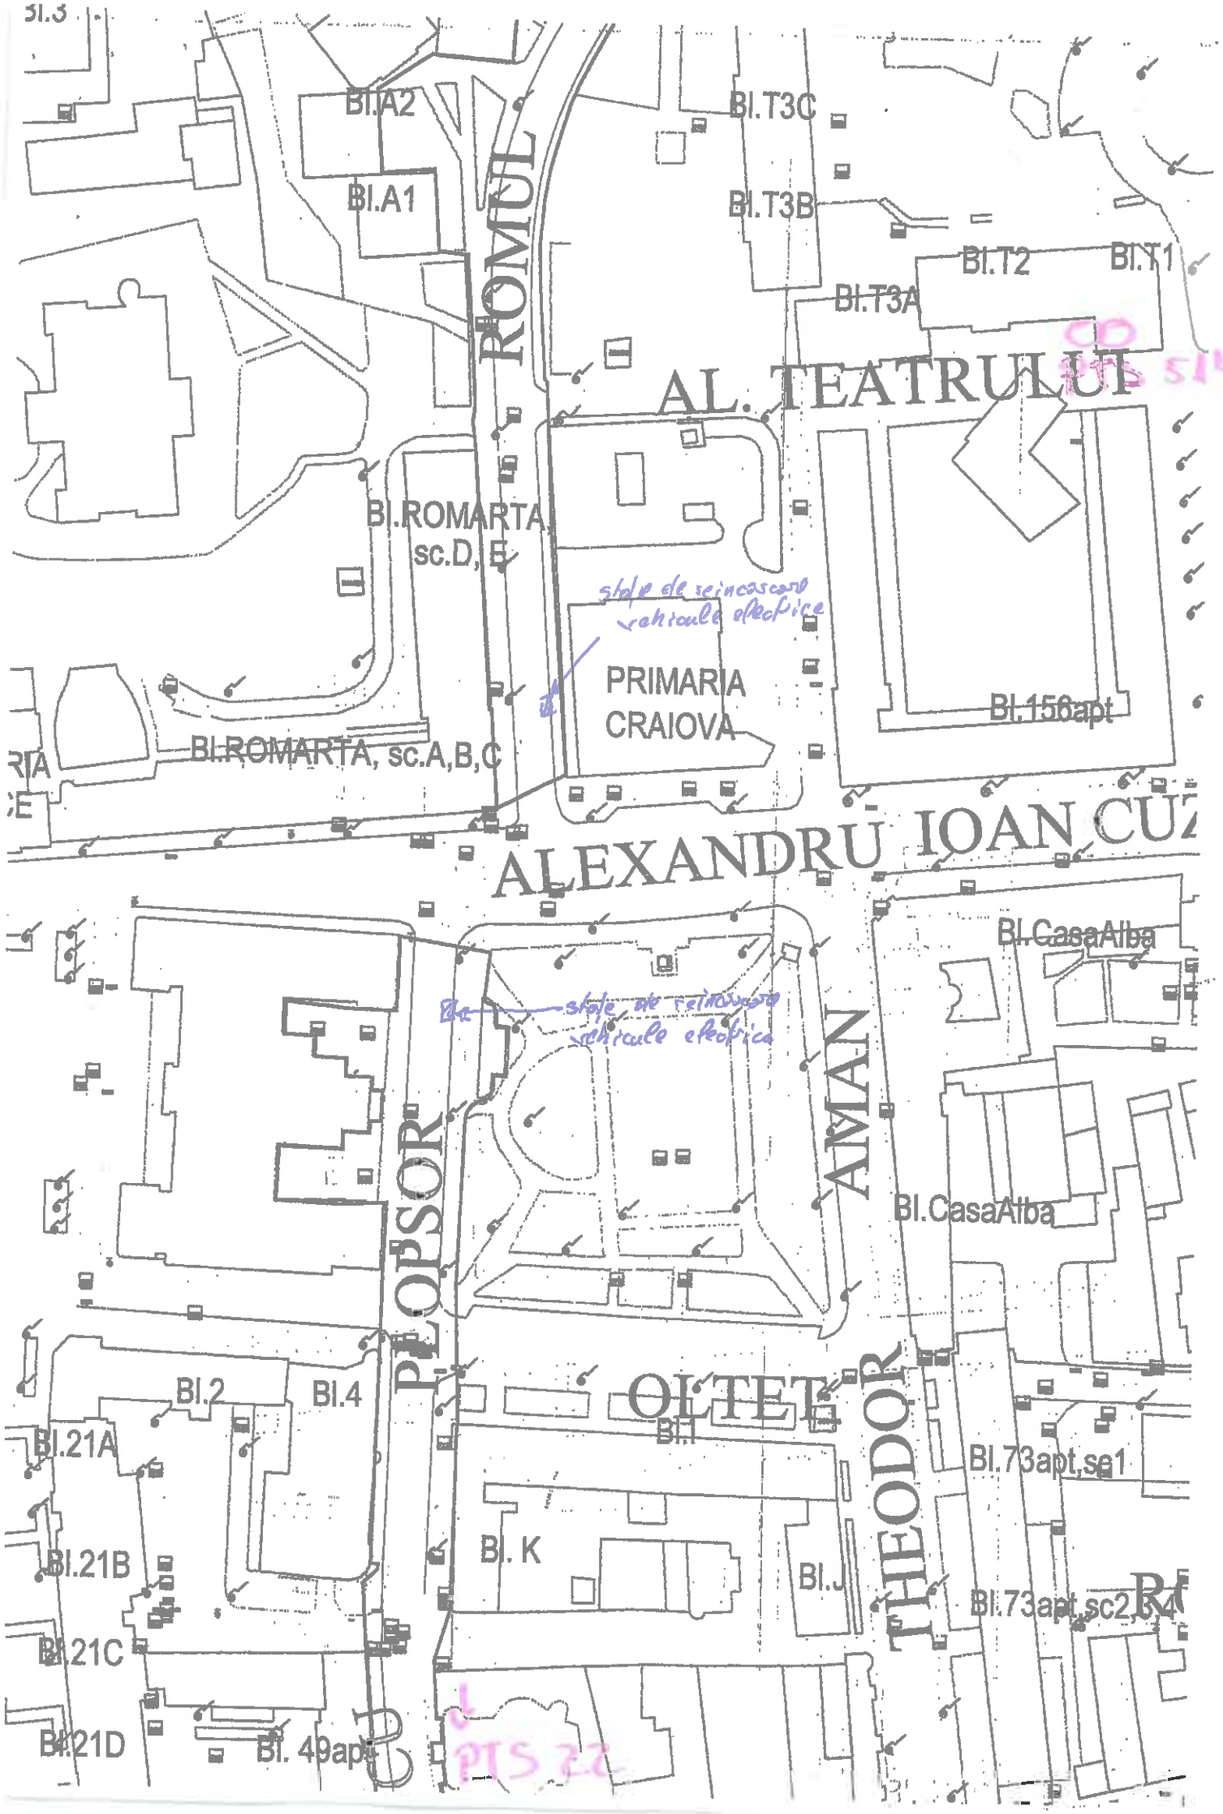
Bl.3
Bl.A2
Bl.A1
ROMUL
Bl.T3C
Bl.T3B
Bl.T2
Bl.T1
Bl.T3A
AL. TEATRULUI
Bl.ROMARTA, sc.D, E
stație de reîncărcare vehicule electrice
PRIMARIA CRAIOVA
Bl.156apt
Bl.ROMARTA, sc.A,B,C
ALEXANDRU IOAN CUZ
Bl.CasaAlba
stație de reîncărcare vehicule electrice
PLOPSOR
AMAN
Bl.CasaAlba
Bl.2
Bl.4
OLTET
Bl.I
THEODOR
Bl.73apt,sc1
Bl.21A
Bl.21B
Bl. K
Bl.J
Bl.73apt,sc2,3,4
Bl.21C
Bl.21D
Bl. 49apt

VARDUL DECEBAL
BULEVARDUL
PTFac.Electrotehnica
PTUc.Arghezi

JUDEȚUL DOLJ
PRIMĂRIA MUNICIPIULUI CRAIOVA
ANEXĂ LA CERTIFICATUL DE URBANISM
Nr. 891 din 20.12
Arhitect șef.

IRIMAT CONS
ROMANIA

SC SERVICE AUTO RAY SRL
Nr.cad.201587
Bl. CFR
Bl. CFR
Bl. T5
Drum acces Sucpi SA
Parcare
PT 63
FDCS 1T pr.
Bl. N1
Bl. N1A
Bl. N1B
Statii incarcare vehicule electrice
Alee acces
Bl. N2
Bl. N3
Bl. N4
Alee acces
Bl. N5A
Bl. N5B
Bl. N5D
Bl. N5C
PT 498
Propunere statie BUS
Pista biciclete
Parcare proiectata
E2-2 pr.
SPRE CENTRU
CALEA BUCuRESTI
Parcare existenta
Alee acces
Str. CALEA BUCuRESTI
Parcare proiectata(30 locuri)
Str. GRIGORE PLESOIANU
Bl. R4
Bl. R5
Parcare proiectata
Nr.cad.20654
KAUFLAND ROMANIA SCS
SC COMAT SA
SC ELECTROPUTERE POARTA I
Benzinarie OMW
Hotel EMMA
Pista biciclete
SPRE STATIA 110/20/6 KV CRAIOVA EST
Parcare proiectata(29 locuri)
PT 666
acces Electroputere Parc
FDCS 1T pr.

LEGENDA :
- Linie tramvai
- Limita proprietate, drum
- Limita strada
- Spatiu Verde
- Stalp cale ferata
- Stalp beton
- Numere postale
- LEA 0,4 kV a.s. pr.
- Firida E2-2 proiectata
- limita strada
- Ax drum

VERIFICATOR/ EXPERT	NUME	Semnatura/ SEMNATURA		REFERAT/EXPERTIZA NR./DATA
Proiectant general: Designer:	S.C. IRIMAT CONS S.R.L. PLOIESTI J29/161/2005			Beneficiar: Beneficiary: PRIMARIA MUNICIPIULUI CRAIOVA — Proiect nr./ Project no. 184/2011
Proiectant de specialitate:	S.C. ALT UNIVERS 2002 S.A.			
Specificatie/ SPECIFICATION	Nume/Name	Semnatura/ Signature	Scara: Scale: 1:1000	Titlu proiect: Project: Dezvoltarea transportului ecologic în municipiul Craiova — Faza: PT+DDE Phase: PT+DDE
Sef proiect/ CHIEF DESIGNER	Ing. Bunda Madalin			
Proiectat/ DESIGNED BY	Ing. Lazar Marin		Data: Date: Decembrie 2011	Titlu planse: Drawing: Plan cu situatia proiectata Rev.1 — Planse nr. Drawing no. PS05
Desenat DRAWN BY	Ing. Lazar Marin			

SOCIETATE CERTIFICATA ALLSYS ENERGY S.A. Punct de lucru DCII

VERIFICATOR/ EXPERT	NUME	Semnatura		REFERAT/EXPERTIZA NR./DATA	
Proiectant general: Designer:	S.C. IRIMAT CONS S.R.L. PLOIESTI J29/191/2005			Beneficiar: Beneficiary: PRIMARIA MUNICIPIULUI CRAIOVA	Proiect nr./ Project no. 184/2011
Proiectant de specialitate:	S.C. ALT UNIVERS 2002 S.A.				
Specificatie/ SPECIFICATION	Nume/Name	Semnatura/ Signature	Scara: Scale: 1:1000	Titlu proiect: Project: Dezvoltarea transportului ecologic în municipiul Craiova	Faza: PT+DDE Phase: PT+DDE
Sef proiect/ CHIEF DESIGNER	Ing. Bunda Madalin				
Proiectat/ DESIGNED BY	Ing. Lazar Marin		Data: Date: Decembrie 2011	Titlu planse: Drawing: Plan cu situatia proiectata Rev.1	Plansa nr. Drawing no. PS 06
Desenat DRAWN BY	Ing. Lazar Marin				

ALLSYS ENERGY S.A. Punct de lucru Doli

JUDEȚUL DOLJ PRIMĂRIA MUNICIPIULUI CRAIOVA ANEXĂ LA CERTIFICATUL DE URBANISM Nr. 631 din 23.11 Arhitect șef
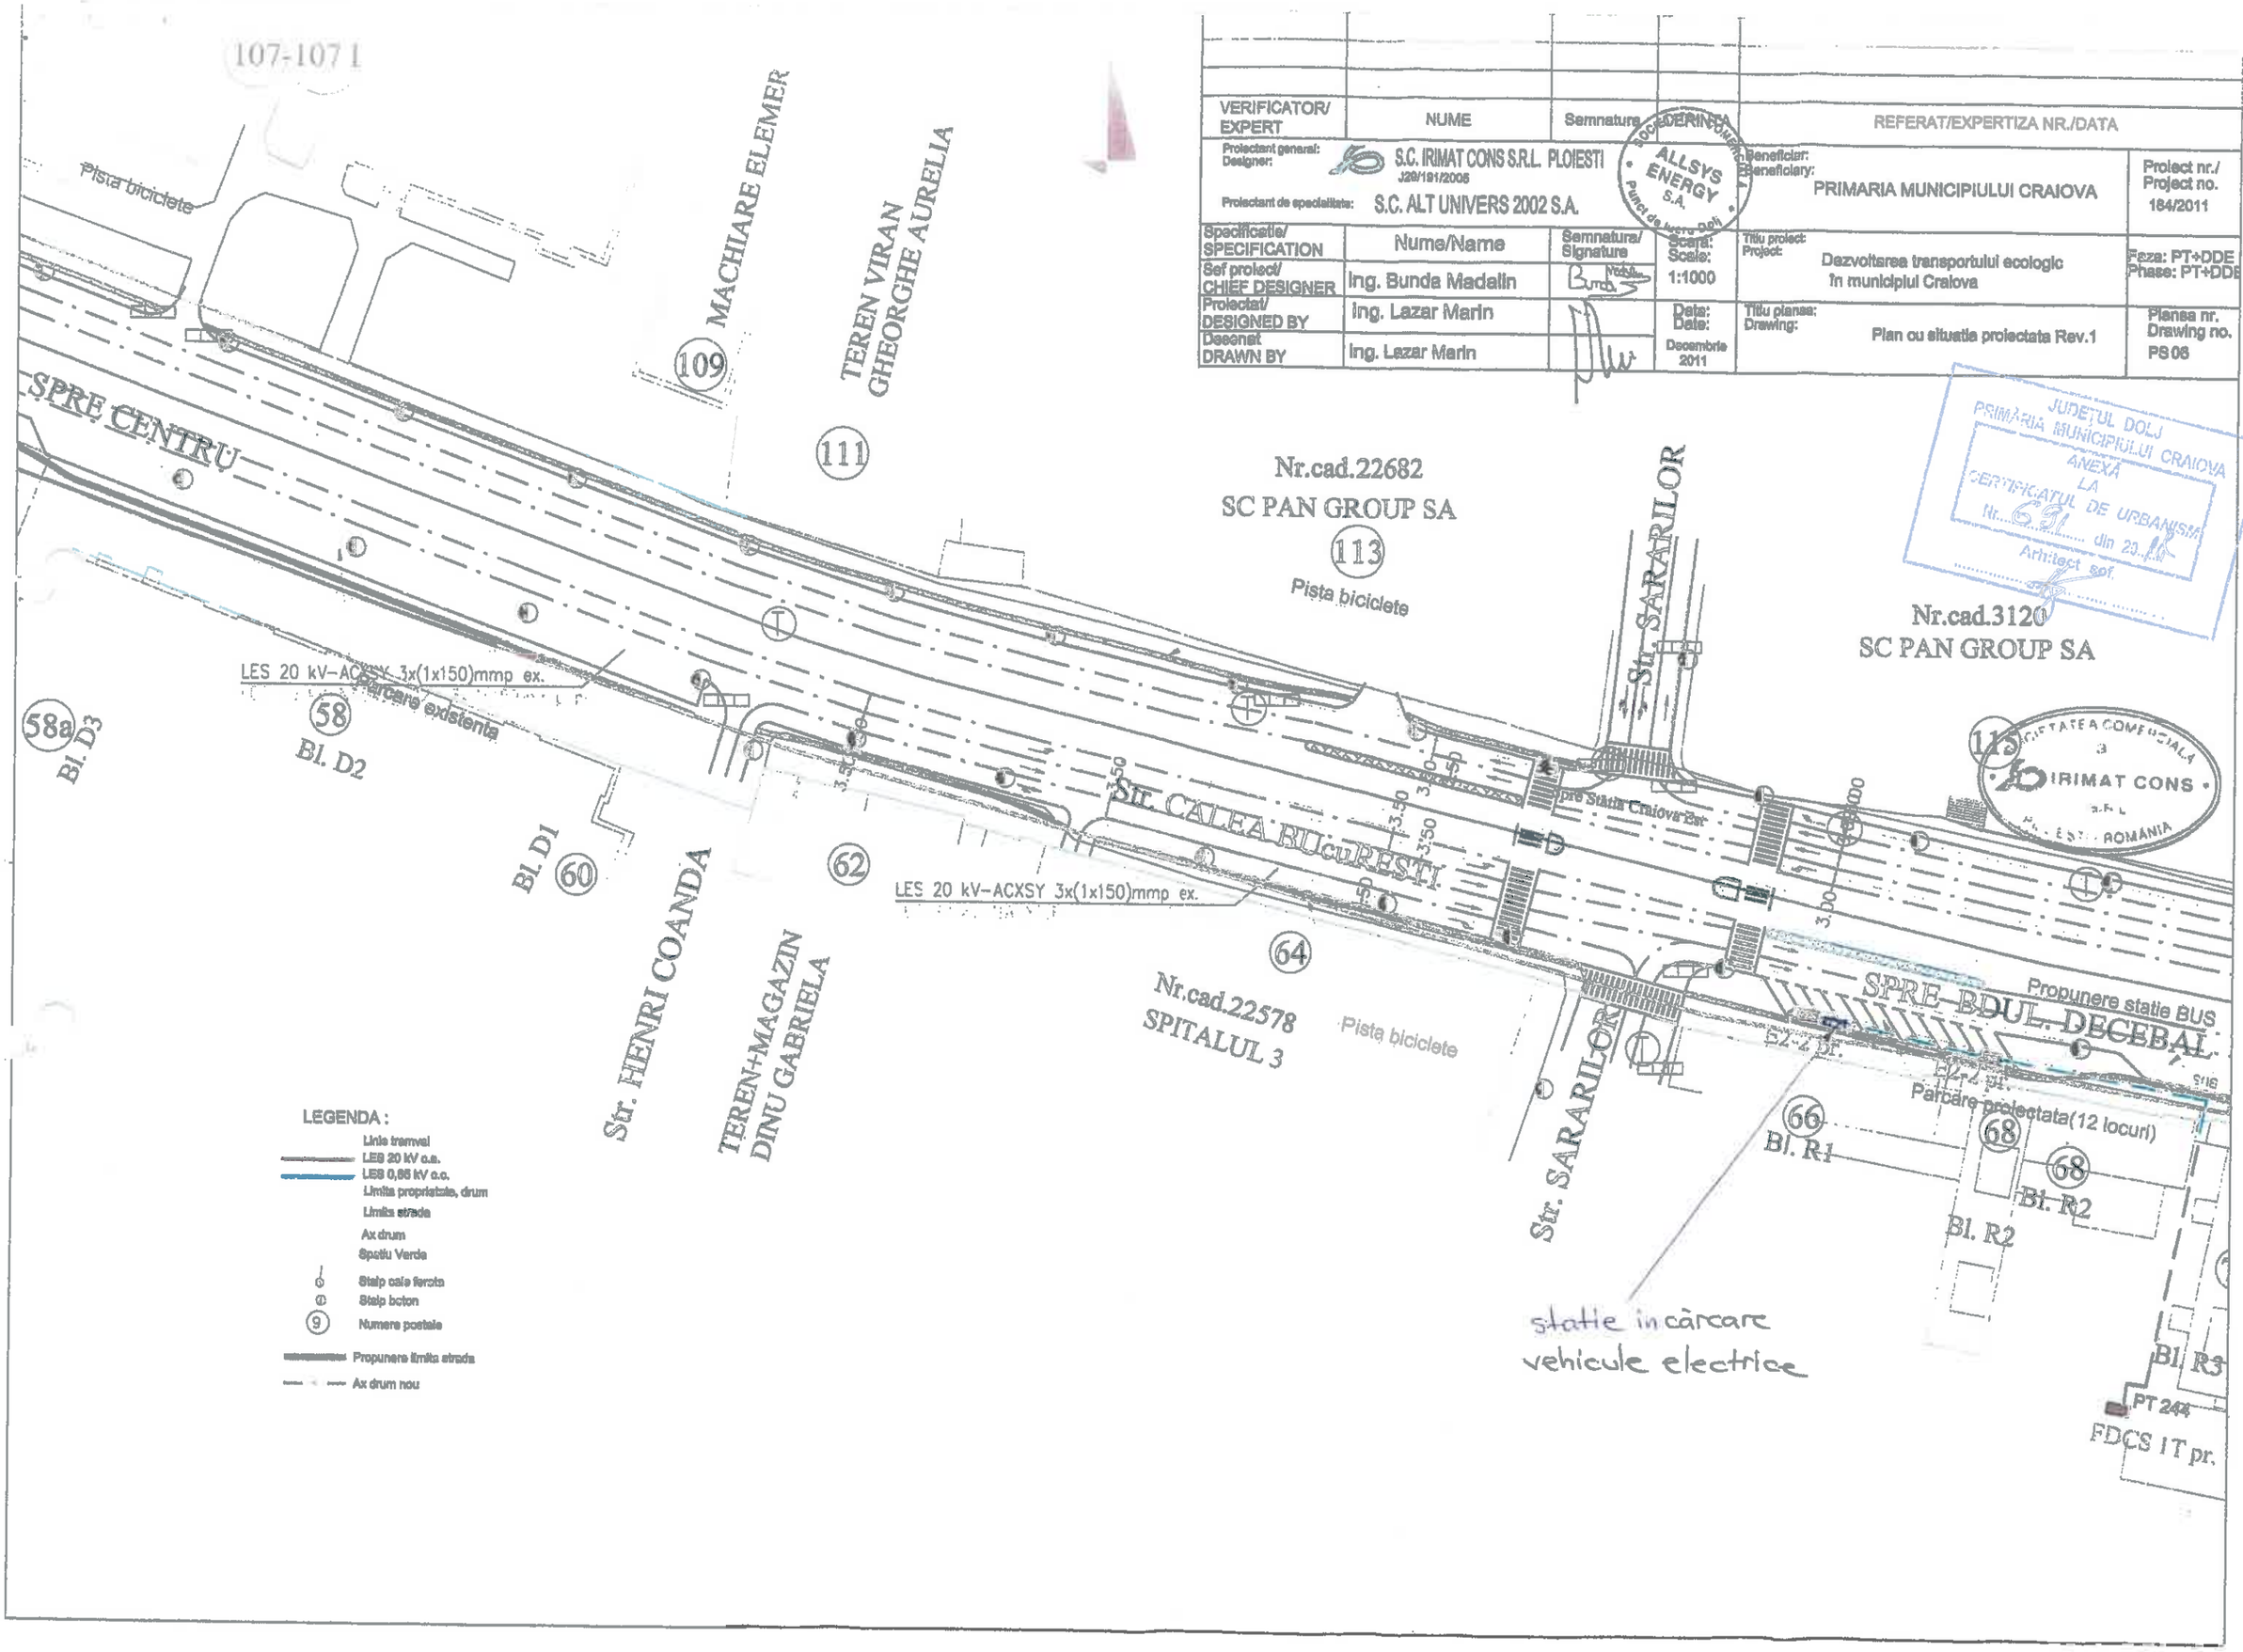
SOCIETATE COMERCIALĂ IRIMAT CONS S.R.L. PLOIEȘTI ROMÂNIA