Claudiu-Nicusor Iancu

Semnat digital de Claudiu-Nicusor Iancu
Data: 2022.03.22 14:00:11 +02'00'

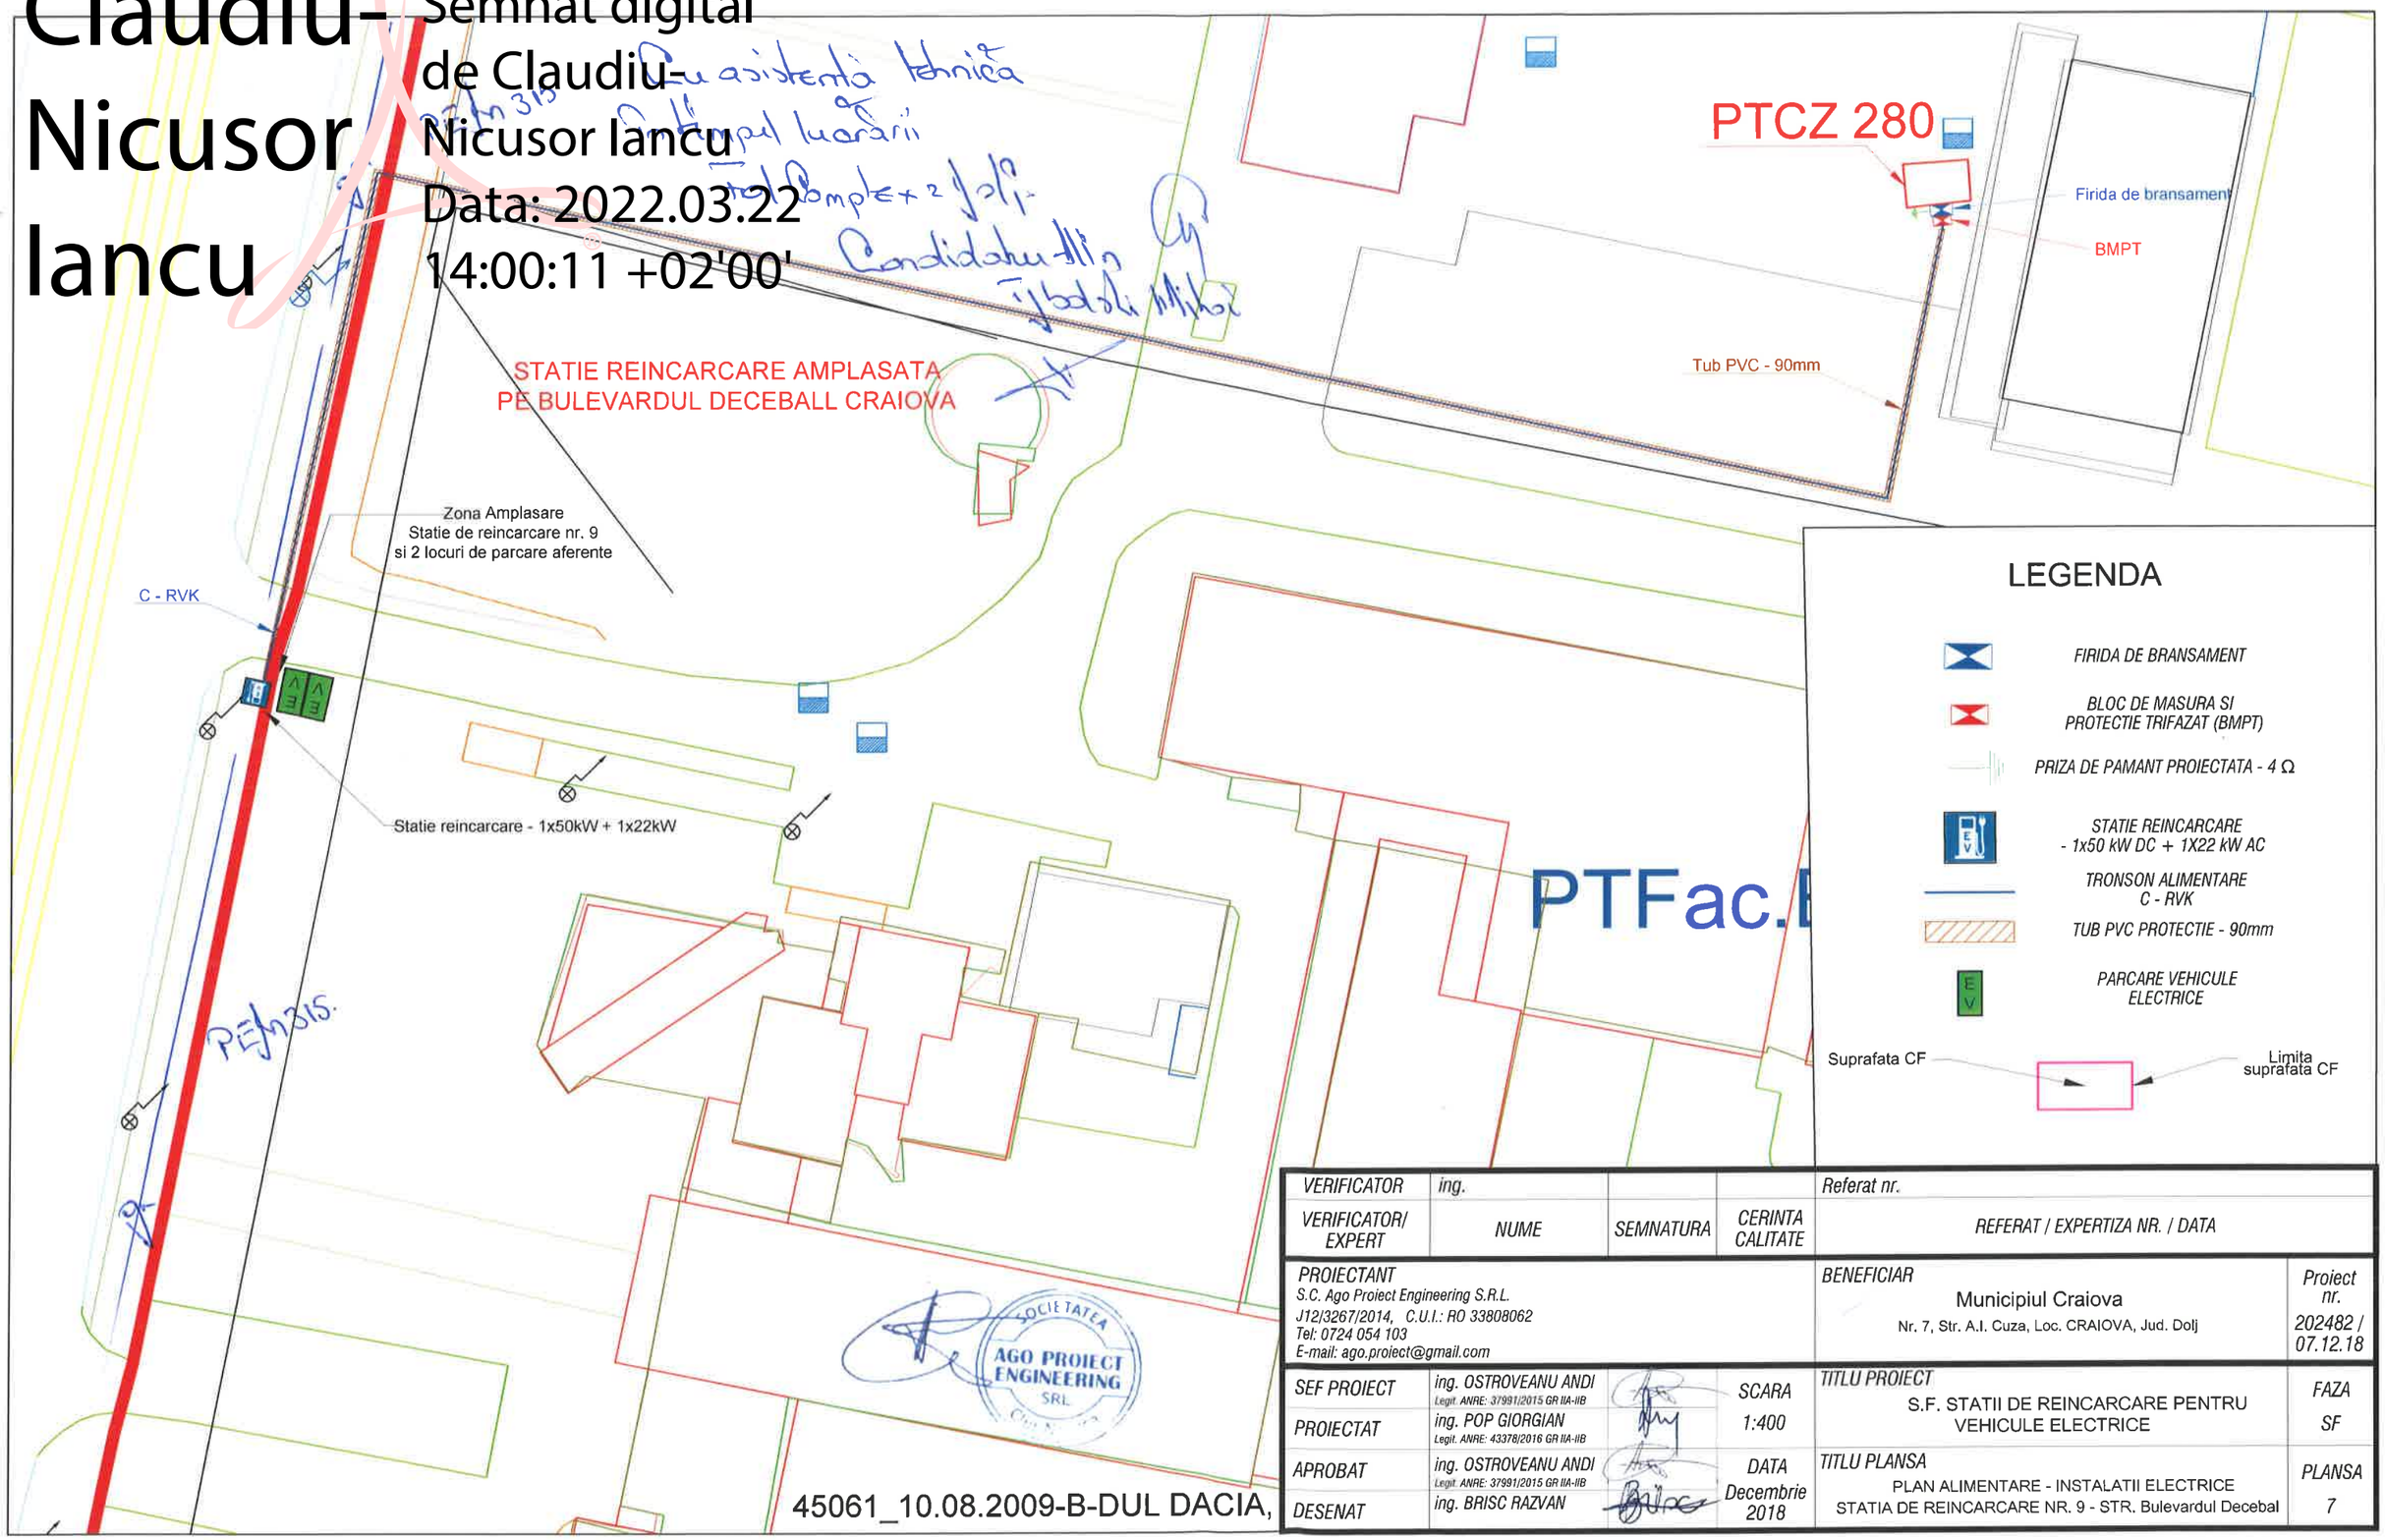

VERIFICATOR	ing.			Referat nr.	
VERIFICATOR/ EXPERT	NUME	SEMNATURA	CERINTA CALITATE	REFERAT / EXPERTIZA NR. / DATA	
PROIECTANT S.C. Ago Proiect Engineering S.R.L. J12/3267/2014, C.U.I.: RO 33808062 Tel: 0724 054 103 E-mail: ago.proiect@gmail.com				BENEFICIAR Municipiul Craiova Nr. 7, Str. A.I. Cuza, Loc. CRAIOVA, Jud. Dolj	Proiect nr. 202482 / 07.12.18
SEF PROIECT	ing. OSTROVEANU ANDI Legit. ANRE: 37991/2015 GR IIA-IIB		SCARA	TITLU PROIECT S.F. STATII DE REINCARCARE PENTRU VEHICULE ELECTRICE	FAZA SF
PROIECTAT	ing. POP GIORGIAN Legit. ANRE: 43378/2016 GR IIA-IIB		1:400		
APROBAT	ing. OSTROVEANU ANDI Legit. ANRE: 37991/2015 GR IIA-IIB		DATA	TITLU PLANSA PLAN ALIMENTARE - INSTALATII ELECTRICE STATIA DE REINCARCARE NR. 9 - STR. Bulevardul Decebal	PLANSA 7
DESENAT	ing. BRISC RAZVAN		Decembrie 2018		

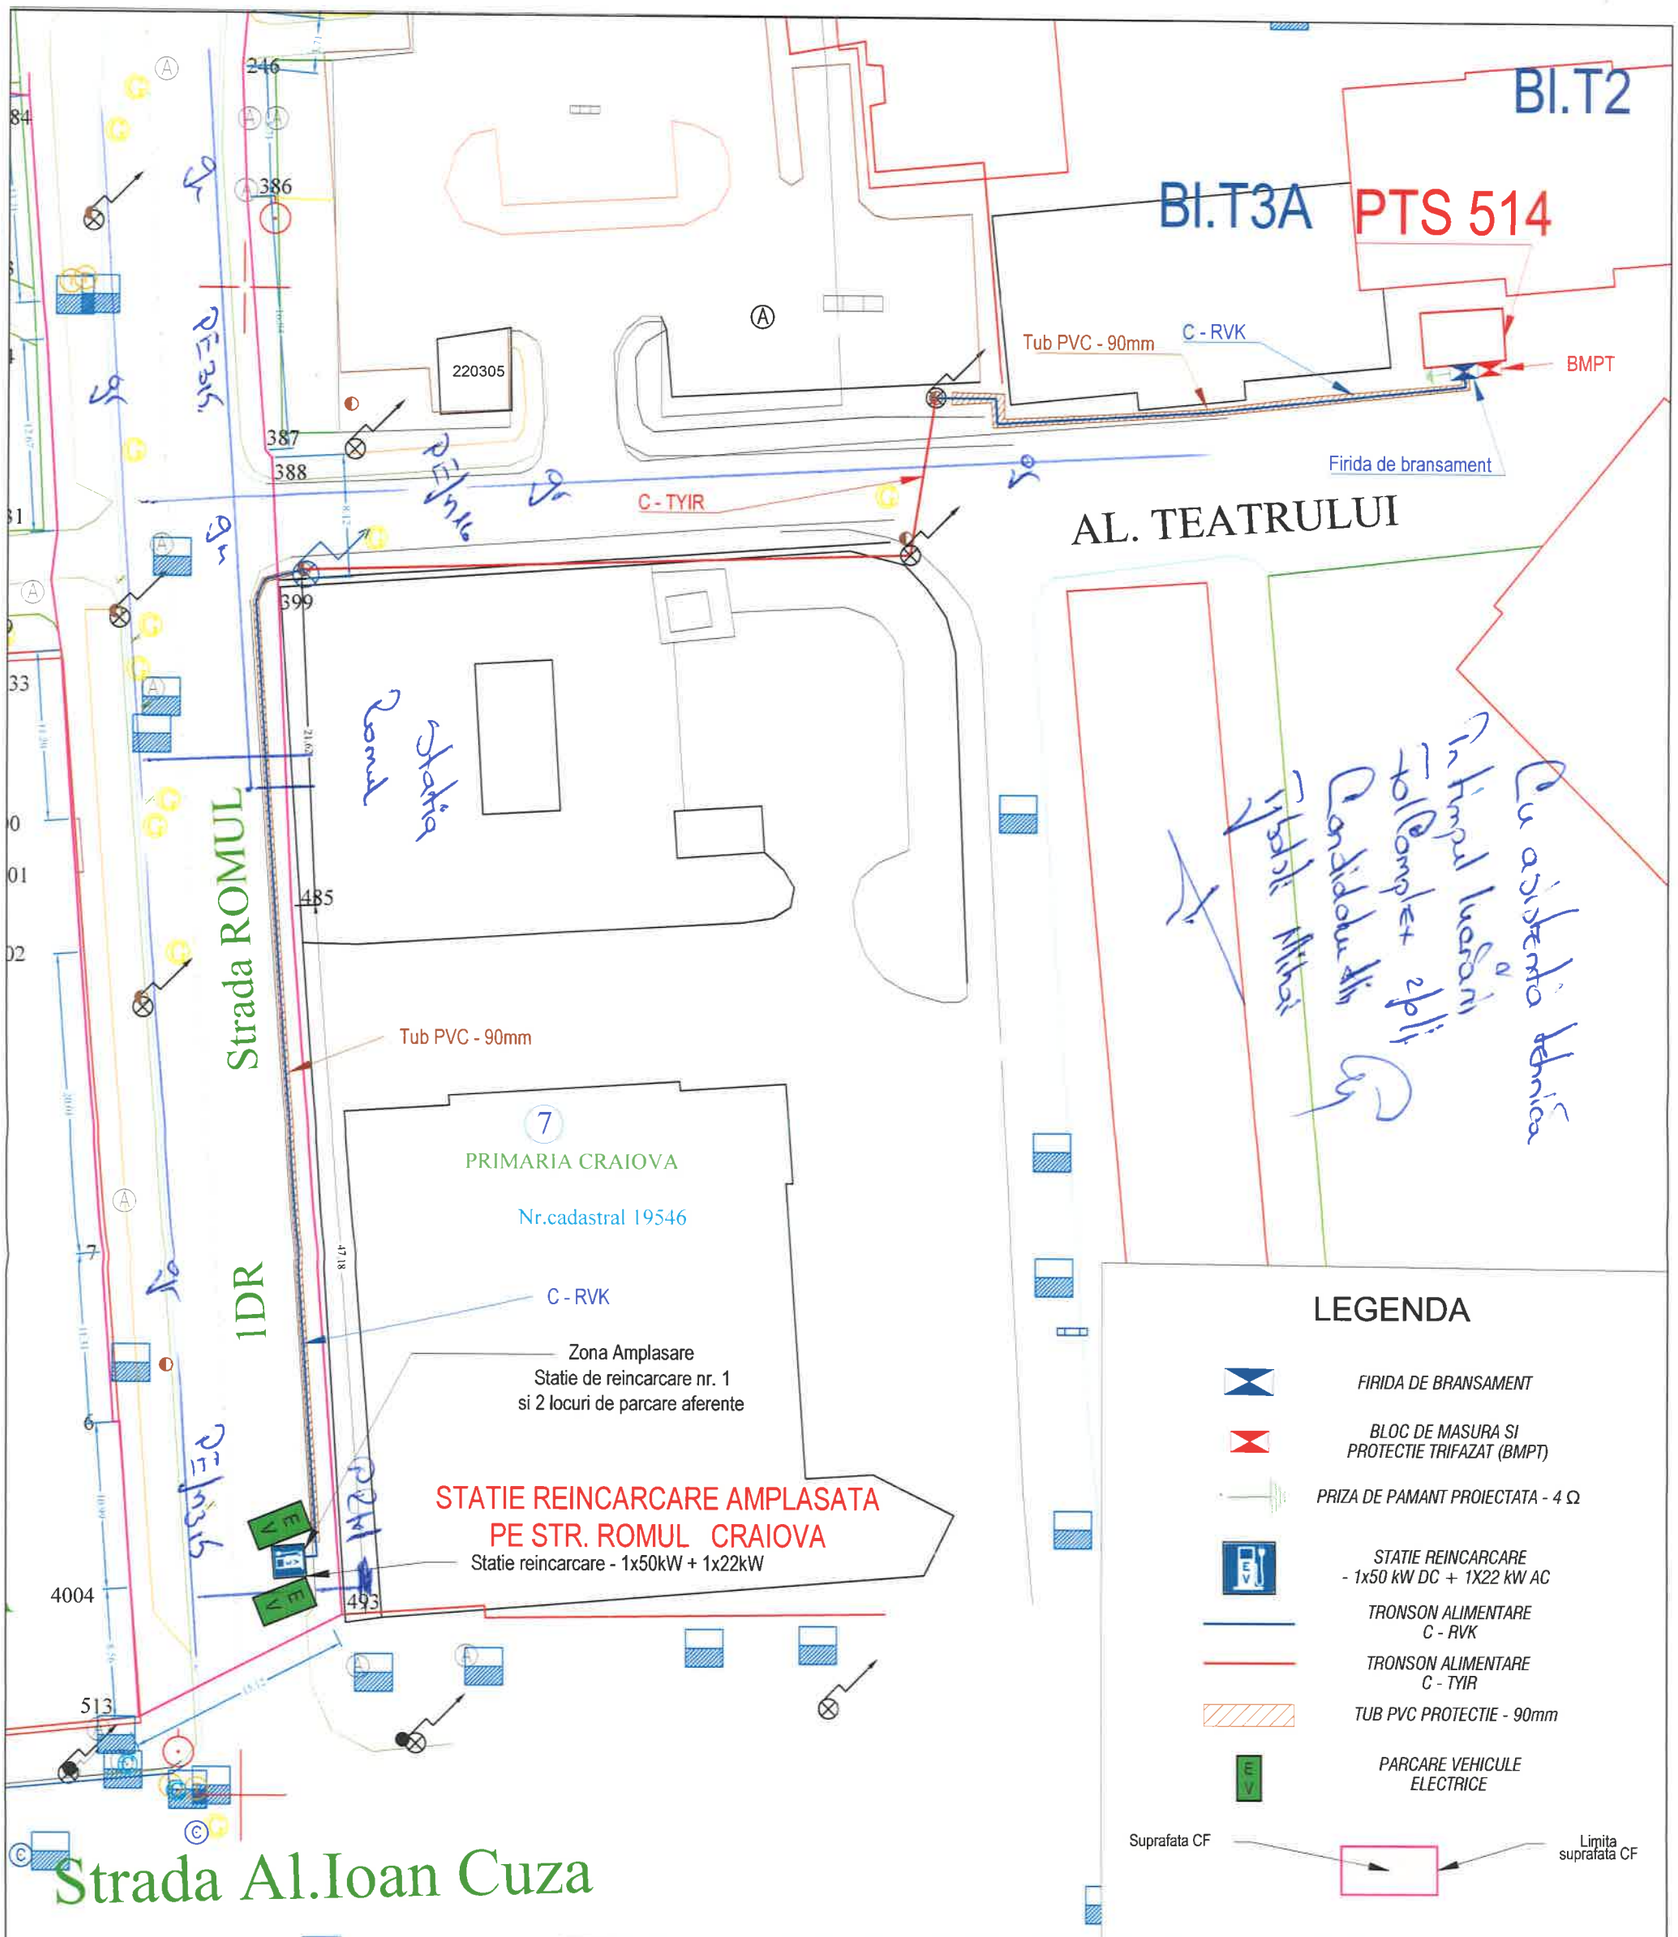

VERIFICATOR	ing.			Referat nr.	
VERIFICATOR/ EXPERT	NUME	SEMNATURA	CERINTA CALITATE	REFERAT / EXPERTIZA NR. / DATA	
PROIECTANT S.C. Ago Proiect Engineering S.R.L. J12/3267/2014, C.U.I.: RO 33808062 Tel: 0724 054 103 E-mail: ago.proiect@gmail.com				BENEFICIAR Municipiul Craiova Nr. 7, Str. A.I. Cuza, Loc. CRAIOVA, Jud. Dolj	Proiect nr. 202482 / 07.12.18
SEF PROIECT	ing. OSTROVEANU ANDI Legit. ANRE: 37991/2015 GR IIA-IIB		SCARA	TITLU PROIECT S.F. STATII DE REINCARCARE PENTRU VEHICULE ELECTRICE	FAZA
PROIECTAT	ing. POP GIORGIAN Legit. ANRE: 43378/2016 GR IIA-IIB		1:400		SF
APROBAT	ing. OSTROVEANU ANDI Legit. ANRE: 37991/2015 GR IIA-IIB		DATA	TITLU PLANSA PLAN ALIMENTARE - INSTALATII ELECTRICE STATIA DE REINCARCARE NR. 1 - STR. ROMUL	PLANSA
DESENAT	ing. BRISC RAZVAN		Decembrie 2018		2

SOCIETATEA AGO PROIECT ENGINEERING SRL

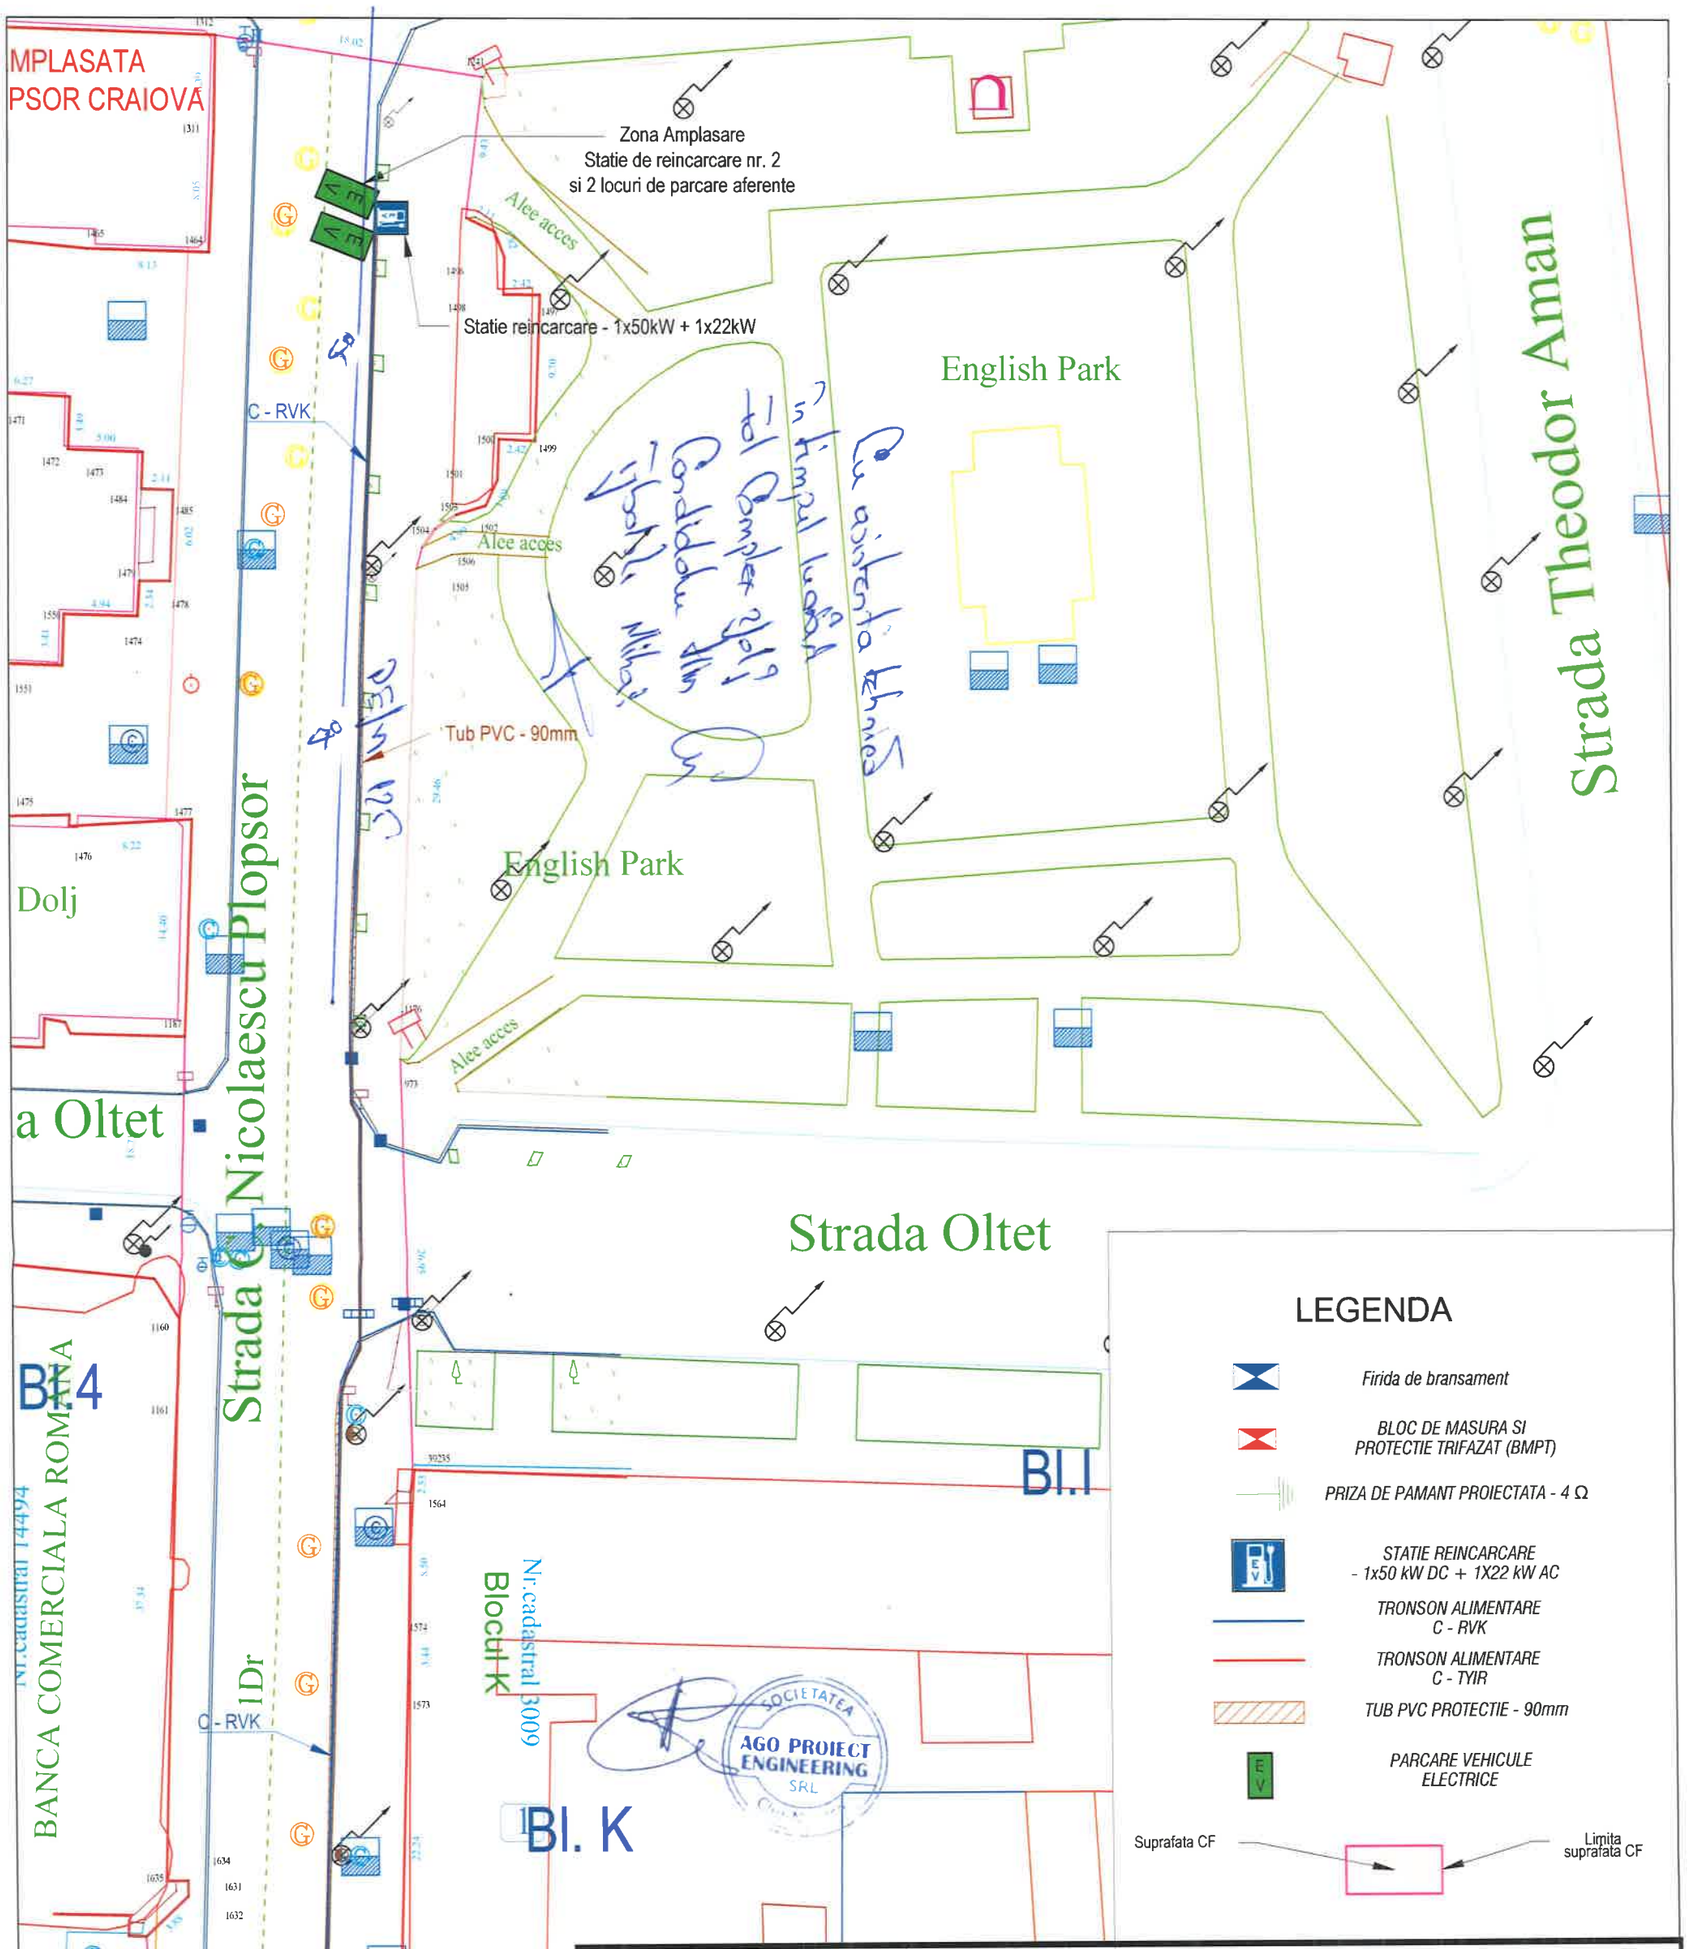

VERIFICATOR	ing.			Referat nr.	
VERIFICATOR/ EXPERT	NUME	SEMNATURA	CERINTA CALITATE	REFERAT / EXPERTIZA NR. / DATA	
PROIECTANT S.C. Ago Proiect Engineering S.R.L. J12/3267/2014, C.U.I.: RO 33808062 Tel: 0724 054 103 E-mail: ago.proiect@gmail.com				BENEFICIAR Municipiul Craiova Nr. 7, Str. A.I. Cuza, Loc. CRAIOVA, Jud. Dolj	Proiect nr. 202482 / 07.12.18
SEF PROIECT	ing. OSTROVEANU ANDI Legit. ANRE: 37991/2015 GR IIA-IIB		SCARA	TITLU PROIECT S.F. STATII DE REINCARCARE PENTRU VEHICULE ELECTRICE	FAZA
PROIECTAT	ing. POP GIORGIAN Legit. ANRE: 43378/2016 GR IIA-IIB		1:400		SF
APROBAT	ing. OSTROVEANU ANDI Legit. ANRE: 37991/2015 GR IIA-IIB		DATA	TITLU PLANSA PLAN ALIMENTARE - INSTALATII ELECTRICE STATIA DE REINCARCARE NR. 2 - STR. C.N. PLOPSOR	PLANSA
DESENAT	ing. BRISC RAZVAN		Decembrie 2018		3

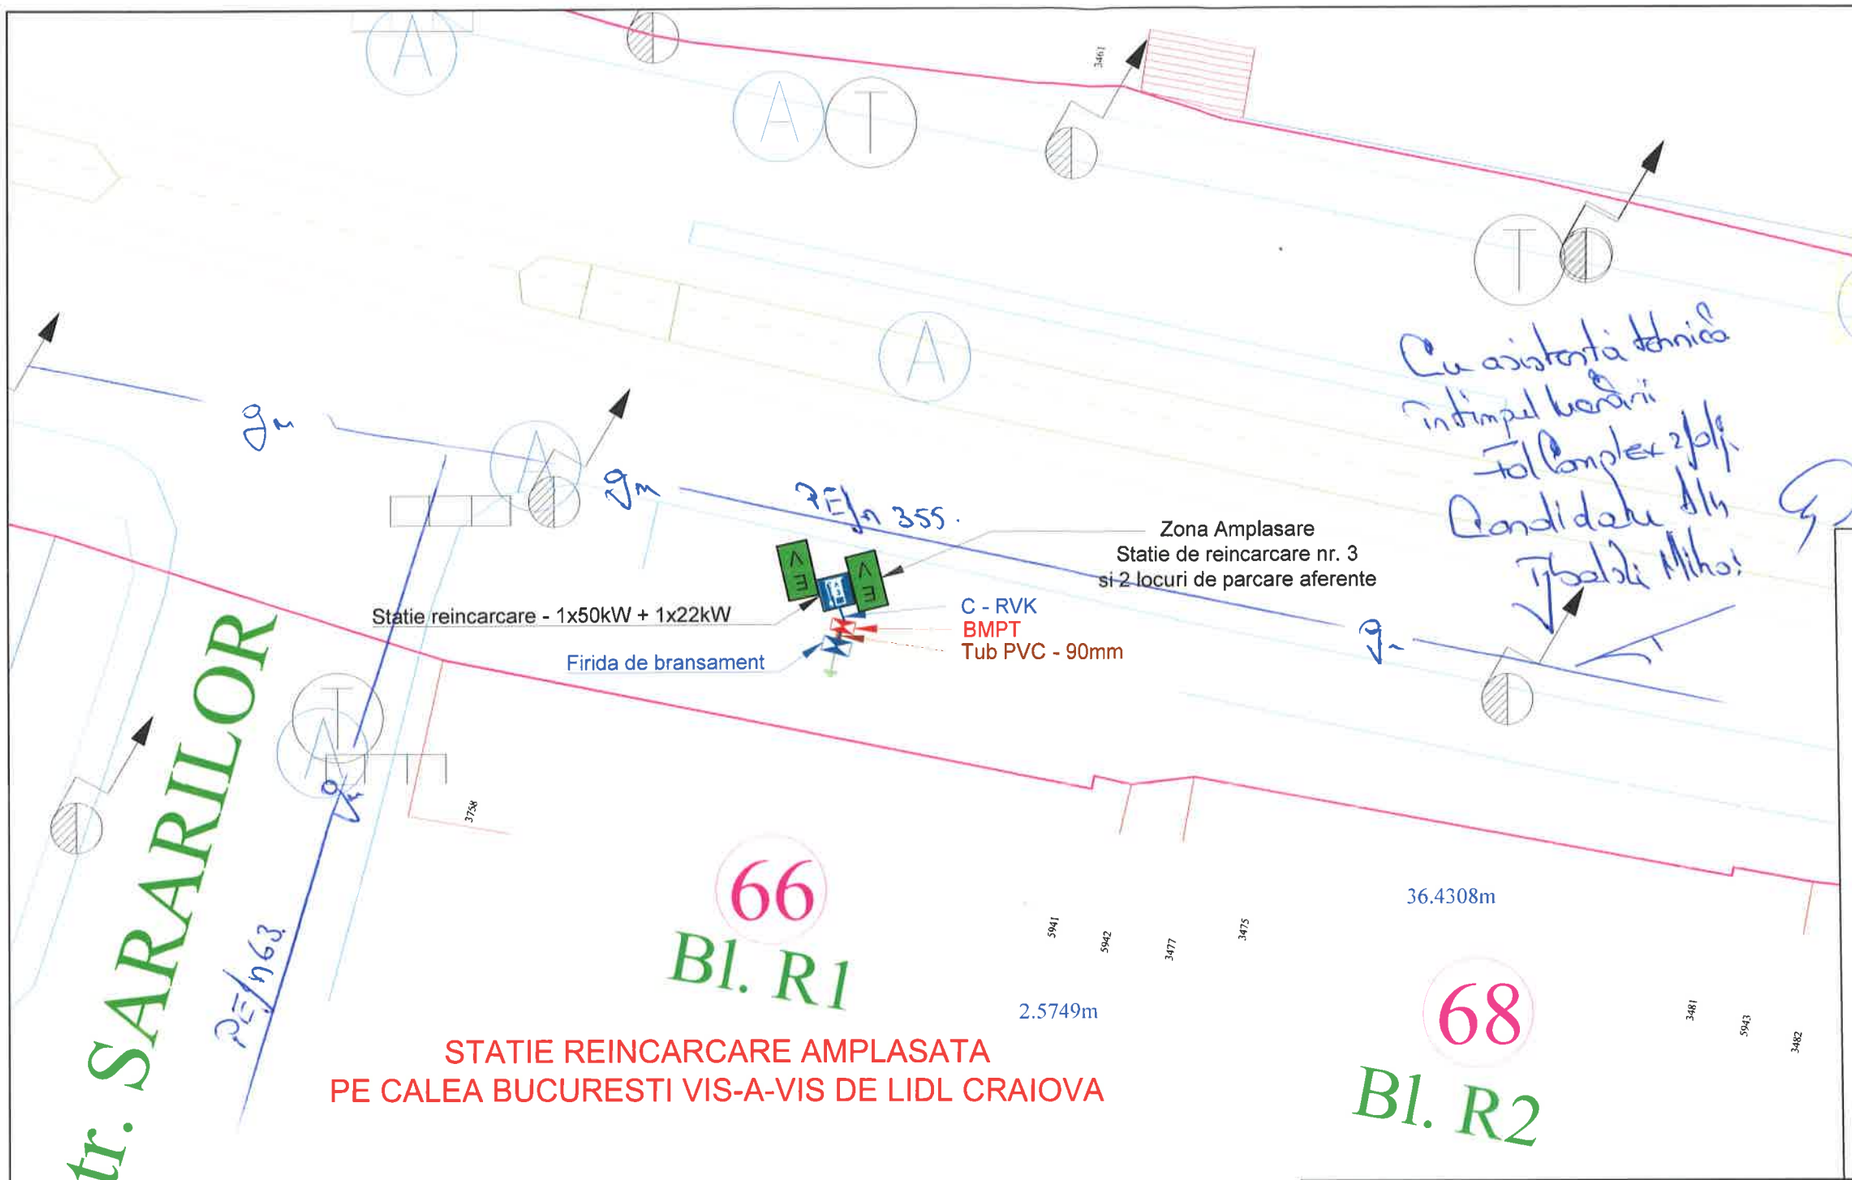

Cu asistenta tehnica
Intrimpul lucrarii
Tol Complex 2 pl.
Candidatu d/n
Tibaldi Mihai

LEGENDA

- FIRIDA DE BRANSAMENT
- BLOC DE MASURA SI PROTECTIE TRIFAZAT (BMPT)
- PRIZA DE PAMANT PROIECTATA - 4 Ω
- STATIE REINCARCARE - 1x50 kW DC + 1X22 kW AC
- TRONSON ALIMENTARE C - RVK
- TUB PVC PROTECTIE - 90mm
- PARCARE VEHICULE ELECTRICE

Suprafata CF — Limita suprafata CF

VERIFICATOR	ing.			Referat nr.	
VERIFICATOR/ EXPERT	NUME	SEMNATURA	CERINTA CALITATE	REFERAT / EXPERTIZA NR. / DATA	
PROIECTANT S.C. Ago Proiect Engineering S.R.L. J12/3267/2014, C.U.I.: RO 33808062 Tel: 0724 054 103 E-mail: ago.proiect@gmail.com				BENEFICIAR Municipiul Craiova Nr. 7, Str. A.I. Cuza, Loc. CRAIOVA, Jud. Dolj	Proiect nr. 202482 / 07.12.18
SEF PROIECT	ing. OSTROVEANU ANDI Legit. ANRE: 37991/2015 GR IIA-IIB		SCARA	TITLU PROIECT S.F. STATII DE REINCARCARE PENTRU VEHICULE ELECTRICE	FAZA SF
PROIECTAT	ing. POP GIORGIAN Legit. ANRE: 43378/2016 GR IIA-IIB		1:400		
APROBAT	ing. OSTROVEANU ANDI Legit. ANRE: 37991/2015 GR IIA-IIB		DATA	TITLU PLANSA PLAN ALIMENTARE - INSTALATII ELECTRICE STATIA DE REINCARCARE NR. 3 - STR. CALEA BUCURESTI	PLANSA 4
DESENAT	ing. BRISC RAZVAN		Decembrie 2018		

SOCIETATEA AGO PROIECT ENGINEERING SRL

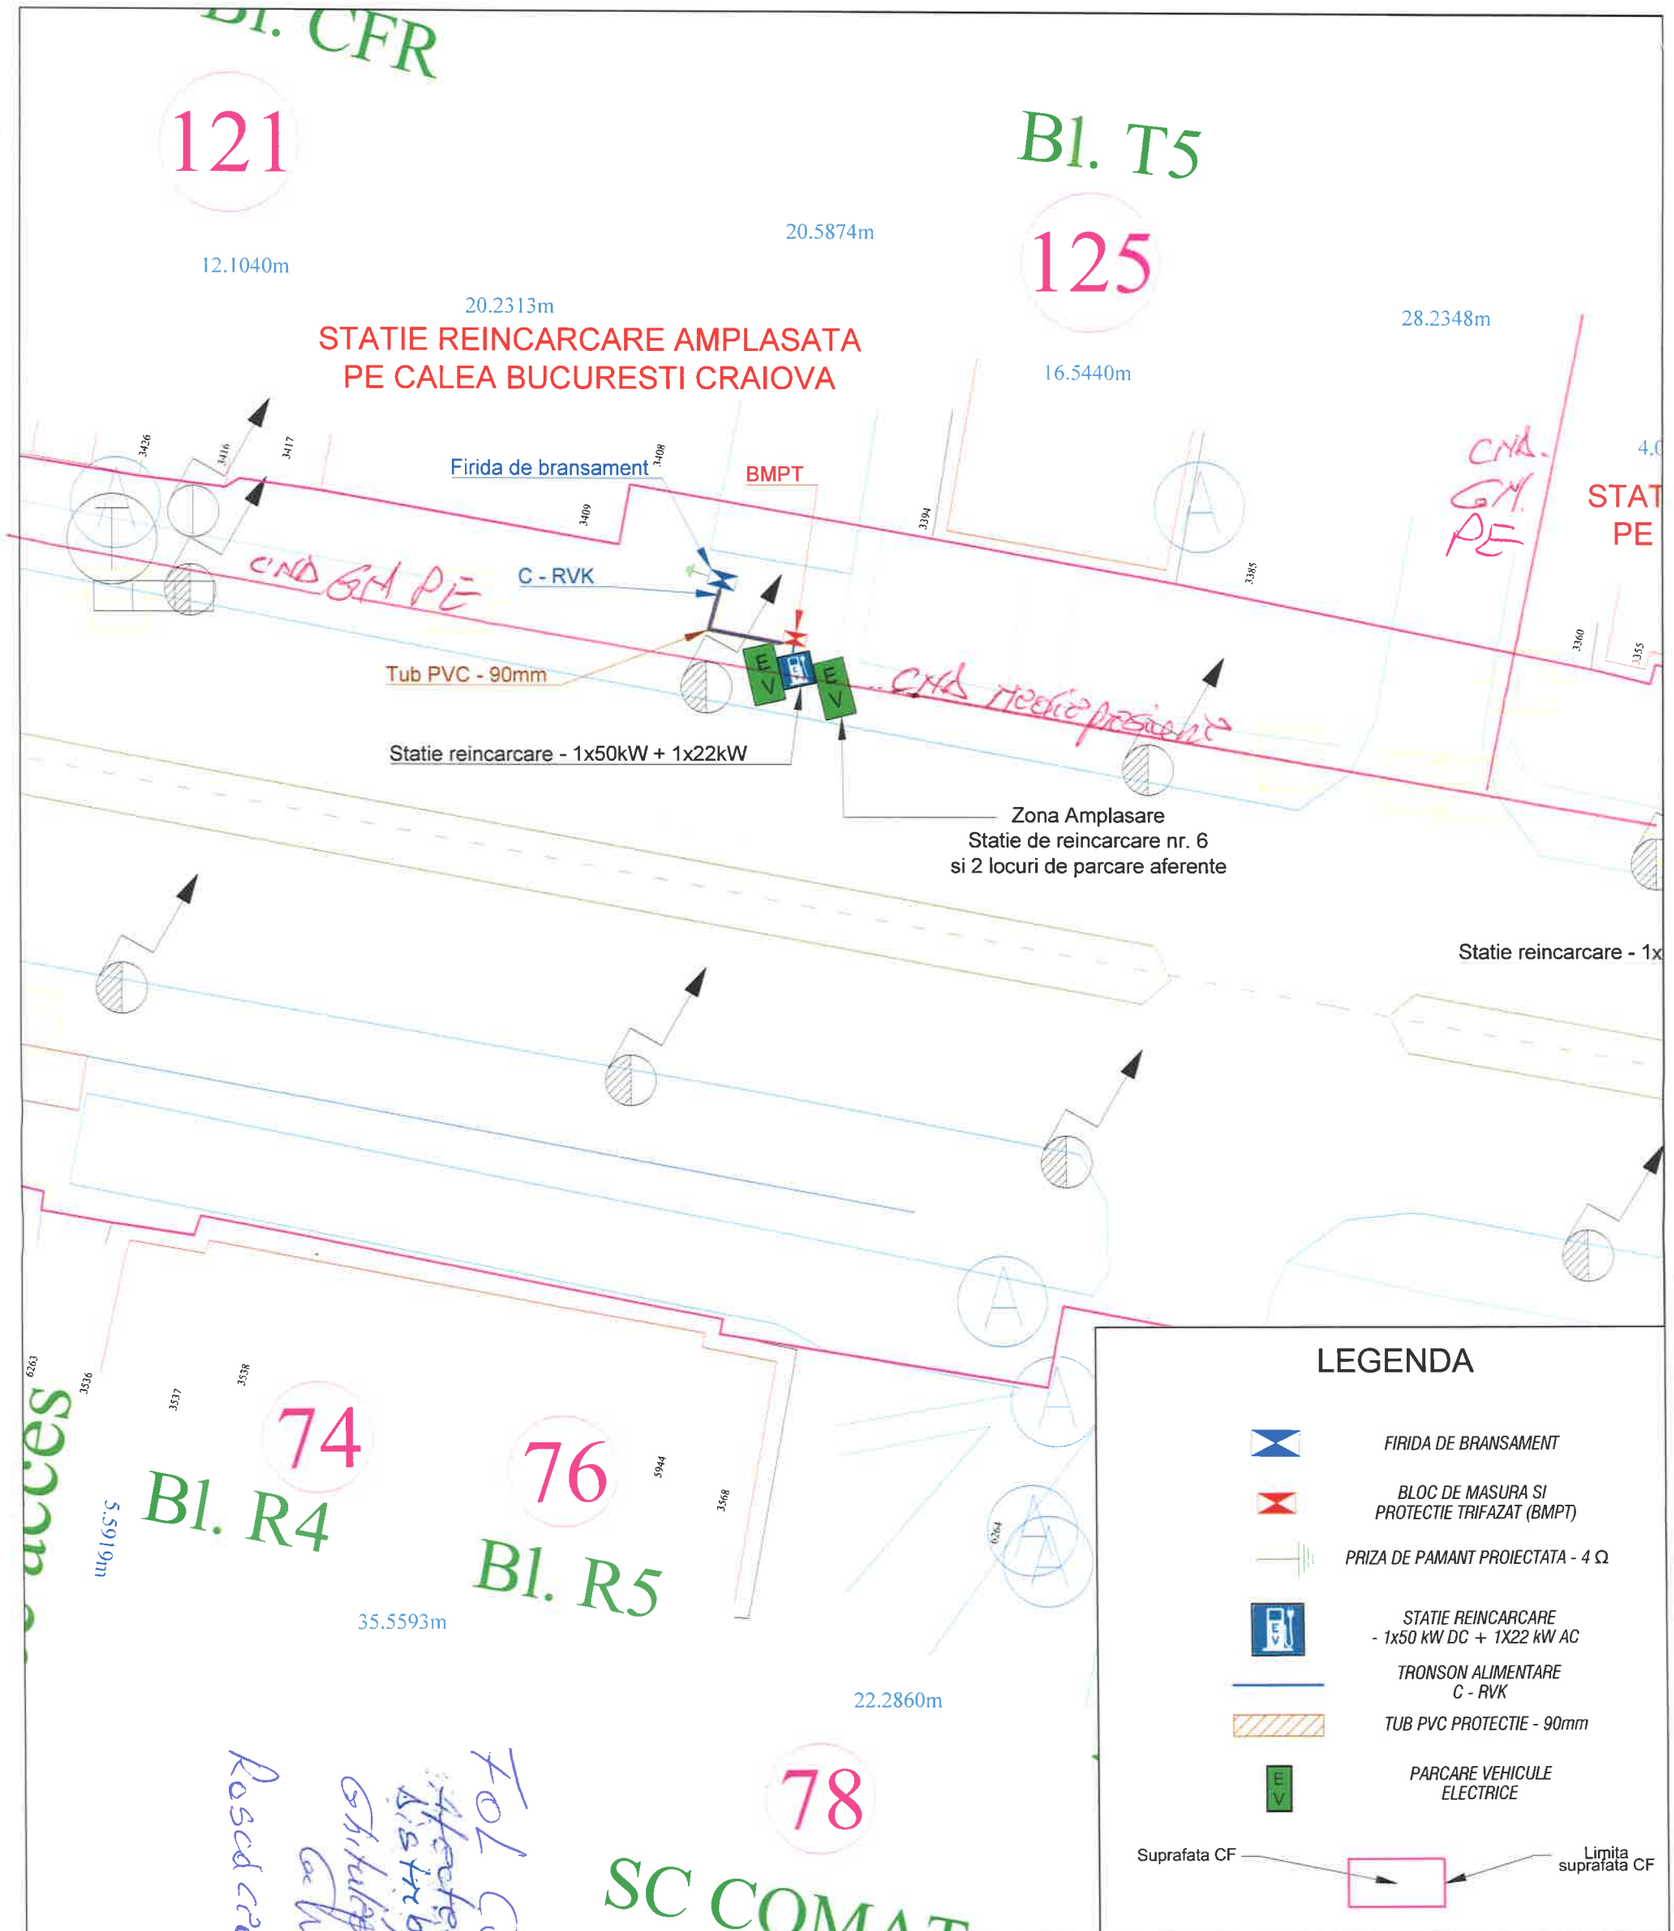

VERIFICATOR	ing.			Referat nr.	
VERIFICATOR/ EXPERT	NUME	SEMNATURA	CERINTA CALITATE	REFERAT / EXPERTIZA NR. / DATA	
PROIECTANT S.C. Ago Proiect Engineering S.R.L. J12/3267/2014, C.U.I.: RO 33808062 Tel: 0724 054 103 E-mail: ago.proiect@gmail.com				BENEFICIAR Municipiul Craiova Nr. 7, Str. A.I. Cuza, Loc. CRAIOVA, Jud. Dolj	Proiect nr. 202482 / 07.12.18
SEF PROIECT	ing. OSTROVEANU ANDI Legit. ANRE: 37991/2015 GR IIA-IIB		SCARA	TITLU PROIECT S.F. STATII DE REINCARCARE PENTRU VEHICULE ELECTRICE	FAZA
PROIECTAT	ing. POP GIORGIAN Legit. ANRE: 43378/2016 GR IIA-IIB		1:400		SF
APROBAT	ing. OSTROVEANU ANDI Legit. ANRE: 37991/2015 GR IIA-IIB		DATA	TITLU PLANSA PLAN ALIMENTARE - INSTALATII ELECTRICE STATIA DE REINCARCARE NR. 6 - STR. CALEA BUCURESTI	PLANSA
DESENAT	ing. BRISC RAZVAN		Decembrie 2018		5

SOCIETATEA AGO PROIECT ENGINEERING SRL

Cu asistenta tehnica
Intocmit beton,
Fol Complex 2 Joli
Candidatu Ilie,
Tybalski Mihai

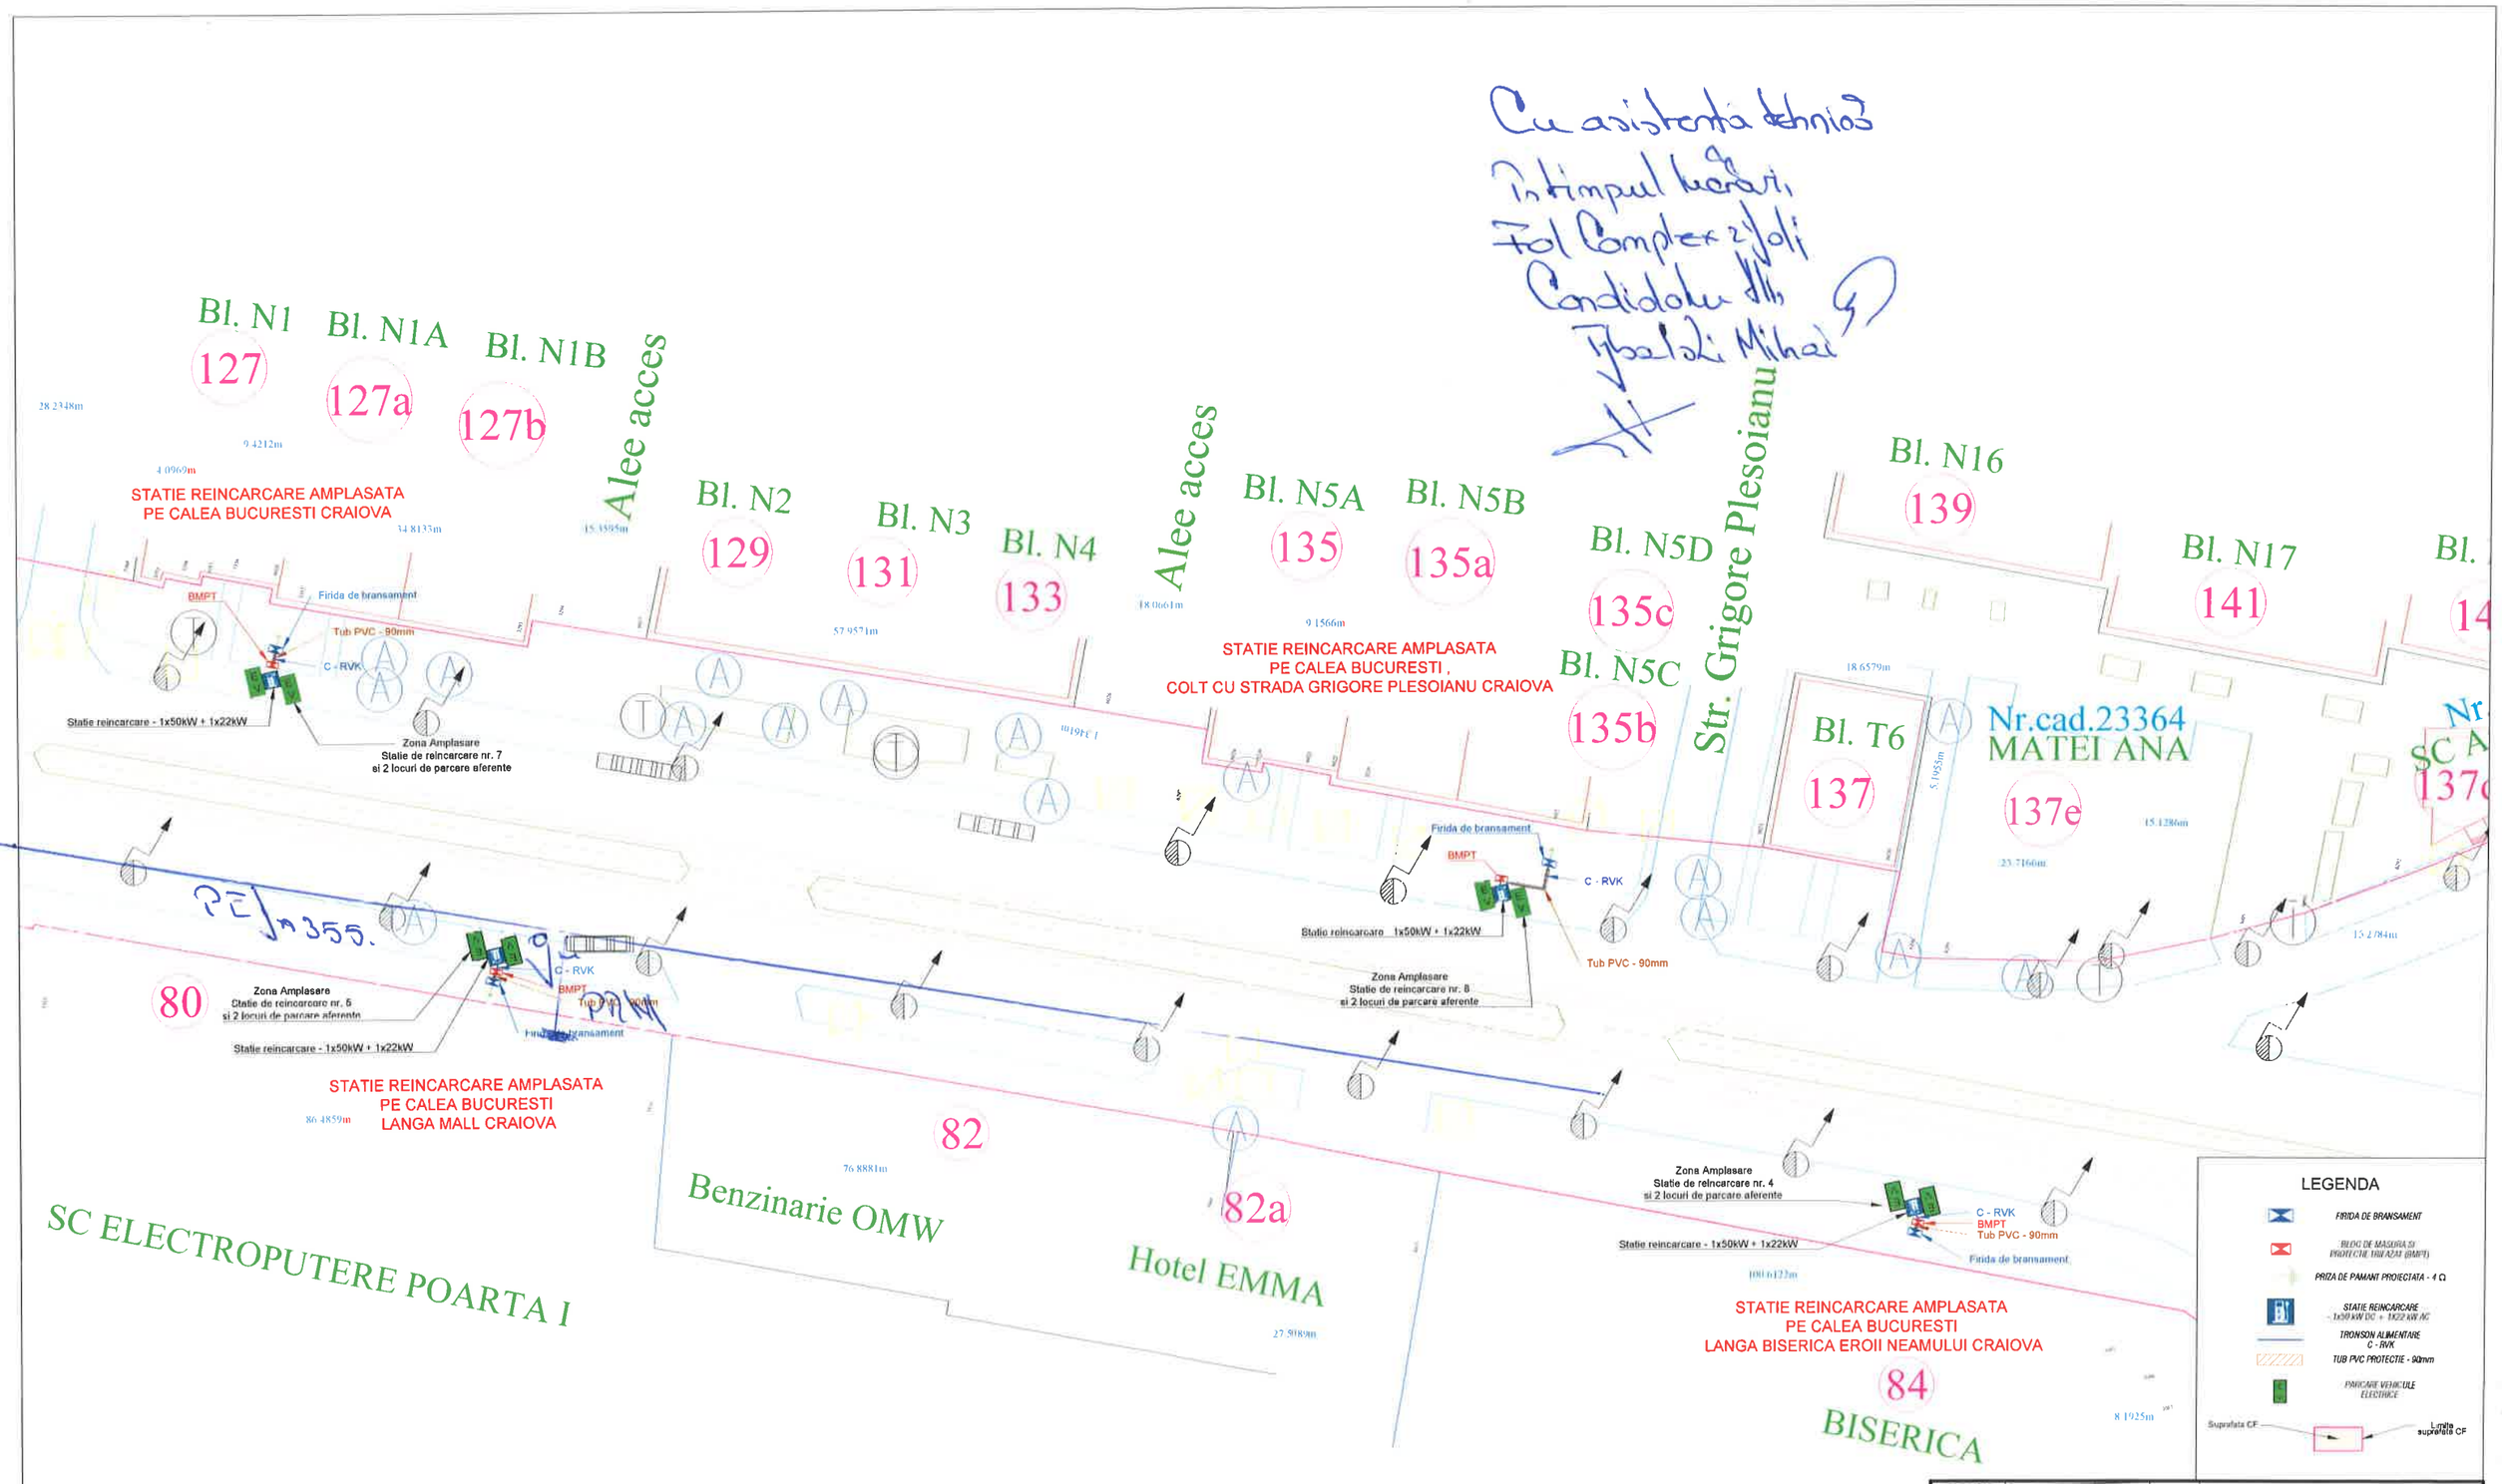

VERIFICATOR	Ing.			Referat nr.
VERIFICATORI EXPERT	NUME	SEMNATURA	CERINTA CALITATE	REFERAT / EXPERTIZA NR. / DATA

PROIECTANT S.C. Ago Proiect Engineering S.R.L J12/3267/2014, C.U.I.: RO 33808062 Tel: 0724 054 103 E-mail: ago.proiect@gmail.com				BENEFICIAR Municipiul Craiova Str. 7 Bis, A.I. Cuza, Loc. CRAIOVA, Jud. Dolj	Proiect nr. 2024B2 / 07.12.18
SEF PROIECT	ing. OSTROVEANU ANDI		SCARA	TITLU PROIECT S.F. STATII DE REINCARCARE PENTRU VEHICULE ELECTRICE	FAZA
PROIECTAT	ing. POP GIORGIAN		1:400		SF
APROBAT	ing. OSTROVEANU ANDI		DATA	TITLU PLANSA PLAN ALIMENTARE - INSTALATII ELECTRICE STATIA DE REINCARCARE NR. 4,5,7,8 - CALEA BUCURESTI	PLANSA
DESENAT	ing. BRASC RAZVAN		Decembrie 2018		6

AGO PROIECT ENGINEERING

VERIFICATOR	ing.			Referat nr.	
VERIFICATOR/ EXPERT	NUME	SEMNATURA	CERINTA CALITATE	REFERAT / EXPERTIZA NR. / DATA	
PROIECTANT S.C. Ago Proiect Engineering S.R.L. J12/3267/2014, C.U.I.: RO 33808062 Tel: 0724 054 103 E-mail: ago.proiect@gmail.com				BENEFICIAR Municipiul Craiova Nr. 7, Str. A.I. Cuza, Loc. CRAIOVA, Jud. Dolj	Proiect nr. 202482 / 07.12.18
SEF PROIECT	ing. OSTROVEANU ANDI Legit. ANRE: 37991/2015 GR IIA-IIB		SCARA	TITLU PROIECT S.F. STATII DE REINCARCARE PENTRU VEHICULE ELECTRICE	FAZA
PROIECTAT	ing. POP GIORGIAN Legit. ANRE: 43378/2016 GR IIA-IIB		1:1000		SF
APROBAT	ing. OSTROVEANU ANDI Legit. ANRE: 37991/2015 GR IIA-IIB		DATA	TITLU PLANSA PLAN DE AMPLASARE IN ZONA STATII DE REINCARCARE NR. 1,2	PLANSA
DESENAT	ing. BRISC RAZVAN		Decembrie 2018		1.1

VERIFICATOR	ing.			Referat nr.
VERIFICATOR/ EXPERT	NUME	SEMNATURA	CERINTA CALITATE	REFERAT / EXPERTIZA NR. / DATA

PROIECTANT S.C. Ago Proiect Engineering S.R.L. J12/3267/2014, C.U.I.: RO 33808062 Tel. 0724 054 103 E-mail: ago.proiect@gmail.com				BENEFICIAR Municipiul Craiova Nr. 7, Str. A.I. Cuza, Loc. CRAIOVA, Jud. Dolj	Proiect nr. 202482 / 07.12.18
SEF PROIECT	ing. OSTROVEANU ANDI Leg.t. ANRE: 37001/2015 GR IA RB		SCARA	TITLU PROIECT S.F. STATII DE REINCARCARE PENTRU VEHICULE ELECTRICE	FAZA SF
PROIECTAT	ing. POP GIORGIAN Leg.t. ANRE: 43373/2015 GR IA RB		1:2000		
APROBAT	ing. OSTROVEANU ANDI Leg.t. ANRE: 37001/2015 GR IA RB		DATA	TITLU PLANSA PLAN DE AMPLASARE IN ZONE STATII DE REINCARCARE NR. 3,4,5,6,7,8,9	PLANSA 1.2
DESENAT	ing. BRISC RAZVAN		Decembrie 2018		

SOCIETATEA AGO PROIECT ENGINEERING SRL