Claudiu-Nicusor lancu
Semnat digital de Claudiu-Nicusor lancu
Data: 2022.03.22 13:59:50 +02'00'

RERO10TA01-02222440

Distributie Energie Oltenia
2021.07.05 12:50:26 EEST
Craiova
Autentificarea si autorizarea documentelor electronice si celor prezc

Dist: 0574
Client: MUNICIPIUL CRAIOVA
Localitatea: CRAIOVA
Strada: ALEXANDRU IOAN CUZA, **nr.** 7
Judet: Dolj, **cod postal** 200530

Distributie Energie Oltenia S.A.
<<societate administrata in sistem dualist>>
COER CRAIOVA
Nr. 060042650090/ 17.06.2021

Prezentul aviz are anexate 001
planuri de situatie vizate de COER CRAIOVA

Stimate client,

Referitor la cererea aviz amplasament , inregistrata cu nr. 060042650090 / 16.06.2021 pentru :
Obiectivul : PROIECT SF -STATII DE REINCARCARE VEHIC
situat in localitatea : CRAIOVA, str. ROMUL, nr.: 1, bl. , sc. , et. , ap. , jud. Dolj, cod postal 200403.

In urma analizarii **documentatiei /studiului de solutie** privind eliberarea amplasamentului (avizat in CTE a Distributie Energie Oltenia S.A cu aviz nr. /) Distributie Energie Oltenia S.A prin Centrul Operational Extindere Retea COER Craiova este **de acord** cu realizarea obiectivului pe amplasamentul propus si se emite :

AVIZ DE AMPLASAMENT FAVORABIL
nr. 2600049111 / 17.06.2021

Cu urmatoarele precizari :
1. In zona **exista** retea electrica de distributie de medie / joasa tensiune monofazata / trifazata.
2. Reteaua electrica de distributie din zona se afla la m fata de obiectivul pentru care s-a solicitat aviz de amplasament.
3. Reteaua electrica de distributie din zona este de tip: retea aeriana/subterana mt/jt/IT: LES , post trafo IT/mt/jt: , conductor/cablu jt: .

4. Instalatiile electrice ale Distributie Energie Oltenia S.A existente in zona se afla amplasate fata de obiectivul pentru care s-a solicitat aviz de amplasament la distante minime impuse de normativele in vigoare si anume:
fata de reteaua de IT : 0,8 m;
fata de reteaua de mt : 0,6 m;
fata de reteaua de jt : 0,2 m;
fata de postul trafo : 20,0 m.
Pentru zonele fara retele electrice de distributie, in vederea emiterii autorizatiei de construire, se vor avea in vedere prevederilor din HGR nr. 525 /1996. republicata in 2002, cu completarile ulterioare pentru aprobarea „Regulamentului General de Urbanism", iar pentru realizarea/extinderea retelelor electrice se vor avea in vedere prevederile Ordinului ANRE nr.59/2013 pentru aprobarea „Regulamentului pentru racordarea utilizatorilor la retelele electrice de interes public" si Legea energiei nr.123/2012 .
Conform Anexei 2 din ordinul ANRE nr.59/2013 si art.51 din Legea energiei nr.123/2012 in zonele in care nu exista retea electrica de interes public autoritatile publice locale sau centrale vor colabora cu operatorul de distributie pentru extinderea retelelor de distributie ori electrificarea localitatilor.
In conformitate cu prevederile Art 49 din Legii energiei nr.123/2012, este interzis persoanelor fizice sau juridice:

Nota: prezentul formular este valabil si pentru situatia actualizarii avizului de amplasament, dupa elaborarea studiului de solutie privind eliberarea amplasamentului si paragrafele scrise in format italic sunt parte ale acestui aviz.

a) să efectueze construcții de orice fel în zona de siguranță a rețelelor electrice de distribuție, altele decat cele prevazute in avizul de amplasament al operatorului de distribuție;
b) să efectueze săpaturi de orice fel sau să înființeze plantații în zona de siguranță a rețelelor electrice de distribuție, fără acordul operatorului de distribuție;
c) să depoziteze materiale pe culoarul de trecere și în zonele de protecție și de siguranță ale instalațiilor, fără acordul operatorului de distribuție;
d) să arunce obiecte de orice fel pe rețelele electrice de distribuție sau să intervină în oricare alt mod asupra acestora;
e) sa deterioreze construcțiile, îngrădirile sau inscripțiile de identificare și avertizare aferente rețelelor electrice de distribuție;
f) să limiteze sau să îngrădească prin execuția de împrejmuire, prin construcții sau prin orice alt mod accesul la instalații al operatorului de distribuție.

5. Executia lucrarilor pentru **eliberarea amplasamentului** se va face de catre operatorul de retea prin contractarea acestor lucrari cu un constructor atestat ANRE, numai dupa intocmirea si avizarea in CTE a Distributie Energie Oltenia S.A, a PT+CS, de catre un proiectant atestat.

6. Instalatiile de distributie administrate de Distributie Energie Oltenia S.A au fost trasate orientativ pe planul de situatie anexat (2 exemplare), vizat spre neschimbare.

Culoarul de siguranta al instalatiilor aflate in apropierea obiectivului, sunt in conformitate cu Ordinul ANRE nr. 49/2007.

Noile trasee ale instalatiilor electrice care se reamplaseaza sunt cele de pe planurile studiului avizat in comisia CTE a Distributie Energie Oltenia S.A si care a fost mentionat mai sus.

7. Executarea lucrarilor in apropierea instalatiilor electrice se va face cu respectarea stricta a conditiilor din prezentul aviz de amplasament , a normelor tehnice si de protectia muncii specifice. **Sapaturile din zona traseelor de cabluri, fundatii de stalpi se vor face numai manual, cu asistenta tehnica din partea Centrului Operational Exploatare CE MTJT Craiova Municipal al Distributie Energie Oltenia S.A., telefon 0251408006.**

8. In conformitate cu Legea energiei nr.123/2012, art.92 punct (1) deteriorarea, modificarea fara drept sau blocarea functionării echipamentului de măsura a energiei electrice livrate ori modificarea fara drept a componentelor instalatiilor energetice constituie **infractiune** si se pedepseste cu inchisoarea de la 3 luni la 2 ani sau cu amenda. In acelasi timp, conform art 93, pct (1), alin 29, din Legea energiei 123/2012, constituie **contraventie** executarea de sapaturi sau lucrari de orice fel in zonele de protectie a instalatiilor fara consimtamantul prealabil al titularilor acestora.

9. Beneficiarul lucrarii, respectiv executantul, sunt raspunzatori si vor suporta consecintele, financiare sau de alta natura, ale eventualelor deteriorari ale instalatiilor si/sau prejudicii aduse utilizatorilor acestora ca urmare a nerespectarii regulilor mentionate.

10. Avizul de amplasament **nu constituie aviz tehnic de racordare**. Pentru obtinerea acestuia, in vederea racordarii la reteaua electrica de distributie a obiectivului sau a unui spor de putere pentru acesta se va proceda conform Ordinului ANRE nr.59/2013.

Avand in vedere situatia retelelor electrice din zona, pentru racordarea la RED a viitorului loc de consum sunt necesare urmatoarele lucrari in amonte de punctul de racordare, pentru crearea conditiilor de realizare a acestora:

Lucrari de intarire a retelelor constand in : Nu este cazul.;

Lucrari de extindere a retelelor constand in : .

Etapele procesului de racordare in conformitate cu Ordinului ANRE nr.59/2013 sunt :

a) etapa de documentare si informare a viitorului utilizator;
b) depunerea cererii de racordare si a documentatiei aferente pentru obtinerea avizului tehnic de racordare;
c) emiterea avizului tehnic de racordare, ca oferta de racordare de catre operatorul de retea;
d) incheierea contractului de racordare intre operatorul de retea si utilizator;
e) incheierea contractului de executie intre operatorul de retea si executant si realizarea instalatiei de racordare la reteaua electrica, punerea in functiune a instalatiei de racordare;
f) emiterea certificatului de racordare:
g) punerea sub tensiune a instalatiei de utilizare.

Tarifele de emitere ale avizelor tehnice de racordare sunt cele stabilite prin Ordinul ANRE nr. 114/2014 privind "Aprobarea tarifelor de emitere a avizelor de amplasament, a avizelor tehnice de racordare si a certificatelor de racordare, practicate de operatorii de distributie", iar tarifele de racordare sunt cele stabilite prin Ordinul ANRE nr.141/2014 pentru aprobarea tarifelor si indicilor specifici utilizati la stabilirea tarifelor de racordare a utilizatorilor la retelele electrice de medie si joasa tensiune sau calculate pe baza de deviz.

Pentru detalii solicitantul se va adresa celui mai apropiat Centru Operational Extinderea Retelei al Distributie Energie Oltenia S.A.

11. Avizul de amplasament este valabil de la data emiterii si pana la 26.04.2022, data la care expira Certificatul de Urbanism in baza caruia a fost emis.

12. Prelungirea termenului de valabilitate a avizului de amplasament se poate face, gratuit, la cererea adresata de titular cu cel putin 15 zile inaintea expirarii acestuia, in conditiile in care anterior a fost prelungit termenul de

Nota: prezentul formular este valabil si pentru situatia actualizarii avizului de amplasament, dupa elaborarea studiului de solutie privind eliberarea amplasamentului si paragrafele scrise in format italic sunt parte ale acestui aviz.

valabilitate a Certificatului de Urbanism in baza caruia a fost emis, iar restul conditiilor nu s-au modificat fata de momentul emiterii avizului.

13. Daca in intervalul mentionat la pct.11 solicitantul obține autorizația de construire pentru obiectivul respectiv, valabilitatea avizului de amplasament se extinde pe durata valabilității autorizației de construire/desființare, inclusiv pe durata de execuție a lucrărilor înscrisă în autorizație.

14. Prezentul aviz de amplasament este valabil numai pentru amplasamentul obiectivului conform plan de situatie Proiect nr / , vizat de Distributie Energie Oltenia S.A prin CRAIOVA si a Certificatului de urbanism nr. 824 /26.04.2021 sau a planului anexat , parte integranta a studiului avizat mentionat mai sus.

15. In zona **nu exista** instalatii electrice care apartin altor operatori de distributie/transport a energiei electrice si **nu este** necesar sa va adresati detinatorilor acestor instalatii in vederea obtineri avizelor de amplasament .

16. Avizul de amplasament favorabil își încetează valabilitatea in urmatoarele situatii:

- expira termenul de valabilitate;
- se modifica datele obiectivului (caracteristici tehnice,suprafata ocupata,inaltime etc) care au stat la baza emiterii avizului;

17. Alte precizari in functie de specificul obiectivului si amplasamentului respectiv :

Exista LES trasat orientativ pe planul anexat la avizul de amplasament. Sapaturile din zona traseelor de cabluri se vor face numai manual, cu asistenta tehnica din partea Centrului Operational Exploatare Craiova al S.C. Distributie Energie Oltenia S.A., telefon 0251408006. In cazul avarierii instalatiilor electrice proprietatea operatorului de retea, solicitantul si constructorul vor fi responsabili si vor suporta costurile aferente reparatiilor si intreruperilor in alimentarea cu energie electrica a consumatorilor. Se vor respecta prevederile Ordinului AUTORITATII NATIONALE DE REGLEMENTARE IN DOMENIUL ENERGIEI nr.239/2019-Norma tehnica privind delimitarea zonelor de protectie si de siguranta aferente capacitatilor energetice.

Operator

DISTRIBUTIE ENERGIE OLTENIA S.A.

Sef centru Zonal
C.O. EXTINDEREA RETELEI CRAIOVA
CLAUDIU-GEORGE ZAMFIRACHE

Societatea Distribuție Energie Oltenia S.A.
CENTRUL OPERAȚIONAL
EXTINDEREA REȚELEI
CRAIOVA
1
ROMANIA

Nota: prezentul formular este valabil si pentru situatia actualizarii avizului de amplasament. dupa elaborarea studiului de solutie privind eliberarea amplasamentului si paragrafele scrise in format italic sunt parte ale acestui aviz.

EXISTĂ LES HOTĂRÎTĂ ASISTENȚĂ

Bl. N1 127
Bl. N1A 127a
Bl. N1B 127b
Alee acces
Bl. N2 129
Bl. N3 131
Bl. N4 133
Alee acces
Bl. N5A 135
Bl. N5B 135a
Bl. N5D 135c
Bl. N5C 135b
Str. Grigore Plesoianu
Bl. N16 139
Bl. N17 141
Bl. T6 137
Nr.cad.23364 MATEI ANA 137c
80
82
82a
84
BISERICA
Benzinarie OMW
Hotel EMMA
SC ELECTROPUTERE POARTA I

STATIE REINCARCARE AMPLASATA PE CALEA BUCURESTI CRAIOVA

STATIE REINCARCARE AMPLASATA PE CALEA BUCURESTI, COLT CU STRADA GRIGORE PLESOIANU CRAIOVA

STATIE REINCARCARE AMPLASATA PE CALEA BUCURESTI LANGA MALL CRAIOVA

STATIE REINCARCARE AMPLASATA PE CALEA BUCURESTI LANGA BISERICA EROILNEANULUI CRAIOVA

LEGENDA

VERIFICATOR EXPERT	NUME	SEMNATURA	CERINTA CALITATE	Beneficiar: REFERIT / DATA	
PROIECTANT: [illegible]				BENEFICIAR: Municipiul Craiova str. [illegible]	Proiect nr. 2018/021 07.12.2018
SEF PROIECT	ing. GEORGESCU-DAN		SCARA	TITLU PROIECT: R.F. STATII CP RUMUNIA CAR LA PUNTI PU VEHICULE ELECTRICE	FAZA SF
PROIECTAT	ing. TUR GEORGIAN		1:400		
APROBAT	ing. GEORGESCU-DAN		DATA	STUDIU PLANSA: PLAN AMPLASARE - INSTALAREA ELECTRICE	PLANSA 6
DESENAT	ing. GRIGE RADUN		Decembrie 2018	SEMNATURA	

CJJM-DJ BUCURESTI

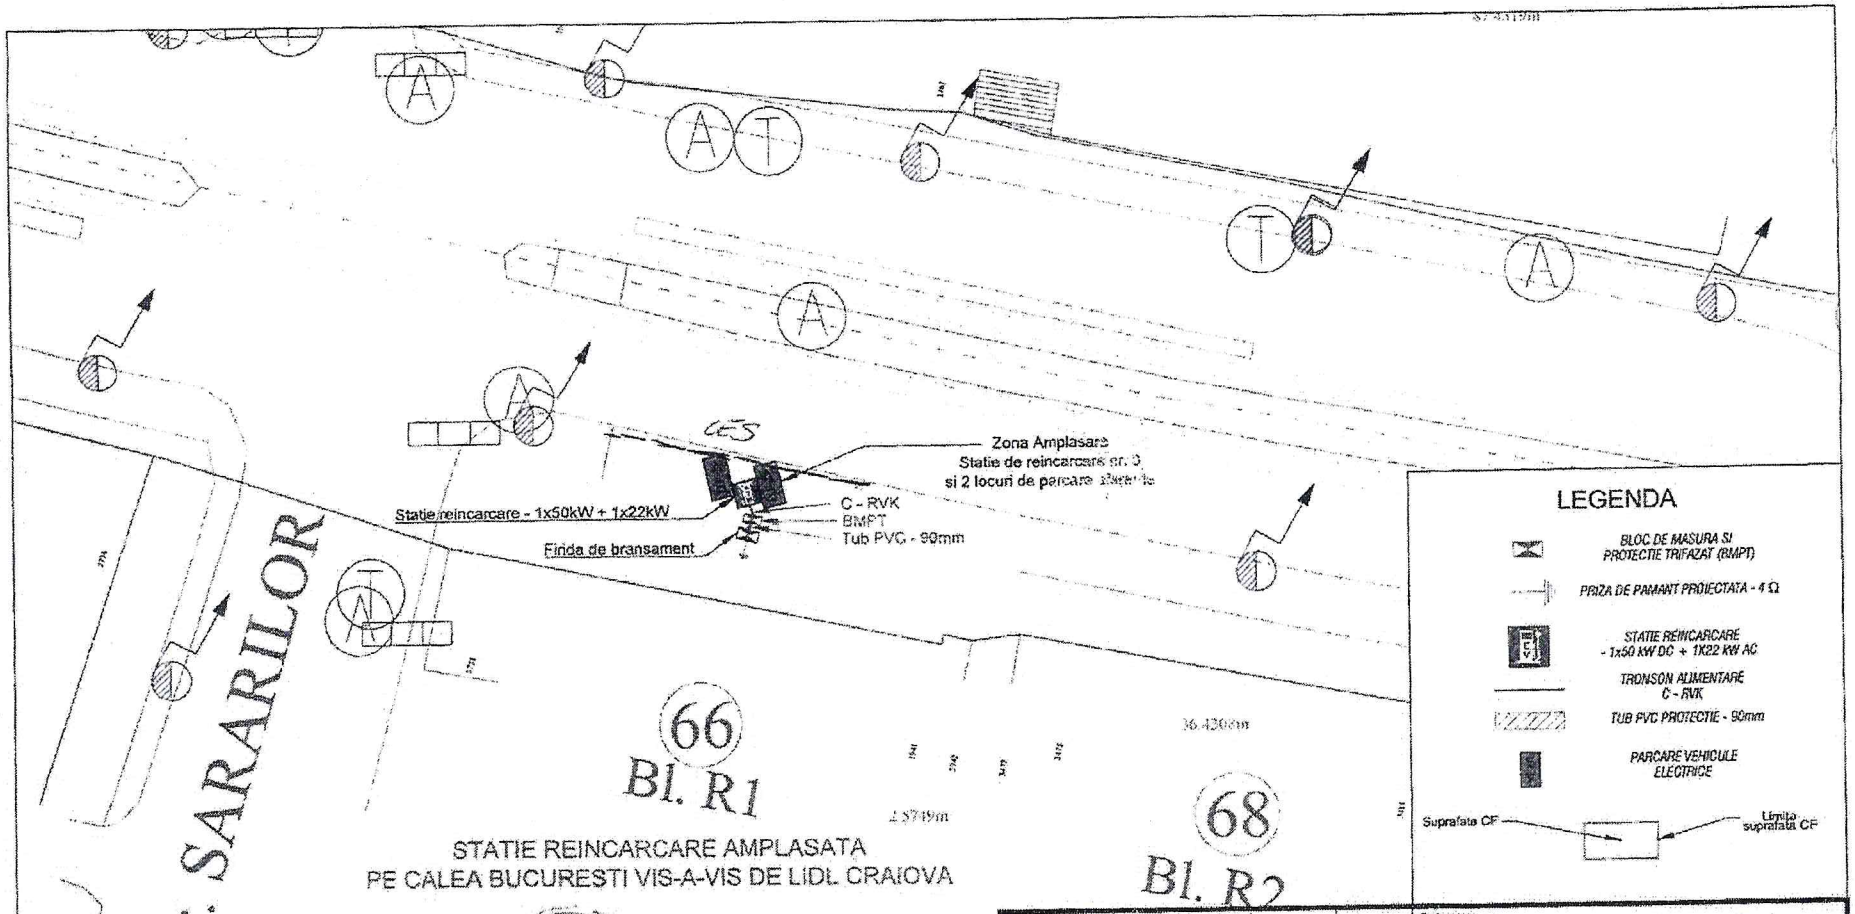

STATIE REINCARCARE AMPLASATA
PE CALEA BUCURESTI VIS-A-VIS DE LIDL CRAIOVA

VERIFICATOR	ing.			Referat nr.
VERIFICATORI EXPERT	NUME	SEMNATURA	CERINTA CALITATE	REFERAT / EXPERTIZA NR. / DATA

PROIECTANT S.C. Ago Proiect Engineering S.R.L. J12/3257/2014, C.U.I.: RO 33808062 Tel: 0724 054 103 E-mail: ago.proiect@gmail.com		BENEFICIAR Municipiul Craiova Nr. 7, Str. A.I. Cuza, Loc. CRAIOVA, Jud. Dolj	Proiect nr. 202482 / 07.12.18
SEF PROIECT	ing. OSTROVEANU ANDI	SCARA 1:400	TITLU PROIECT S.F. STATII DE REINCARCARE PENTRU VEHICULE ELECTRICE	FAZA SF
PROIECTAT	ing. POP GIORGIAN			
APROBAT	ing. OSTROVEANU ANDI	DATA Decembrie 2018	TITLU PLANSA PLAN ALIMENTARE - INSTALATII ELECTRICE STATIA DE REINCARCARE NR. 3 - STR. CALEA BUCURESTI	PLANSA 4
DESENAT	ing. BRISC RAZVAN			

SOCIETATEA AGO PROIECT ENGINEERING SRL

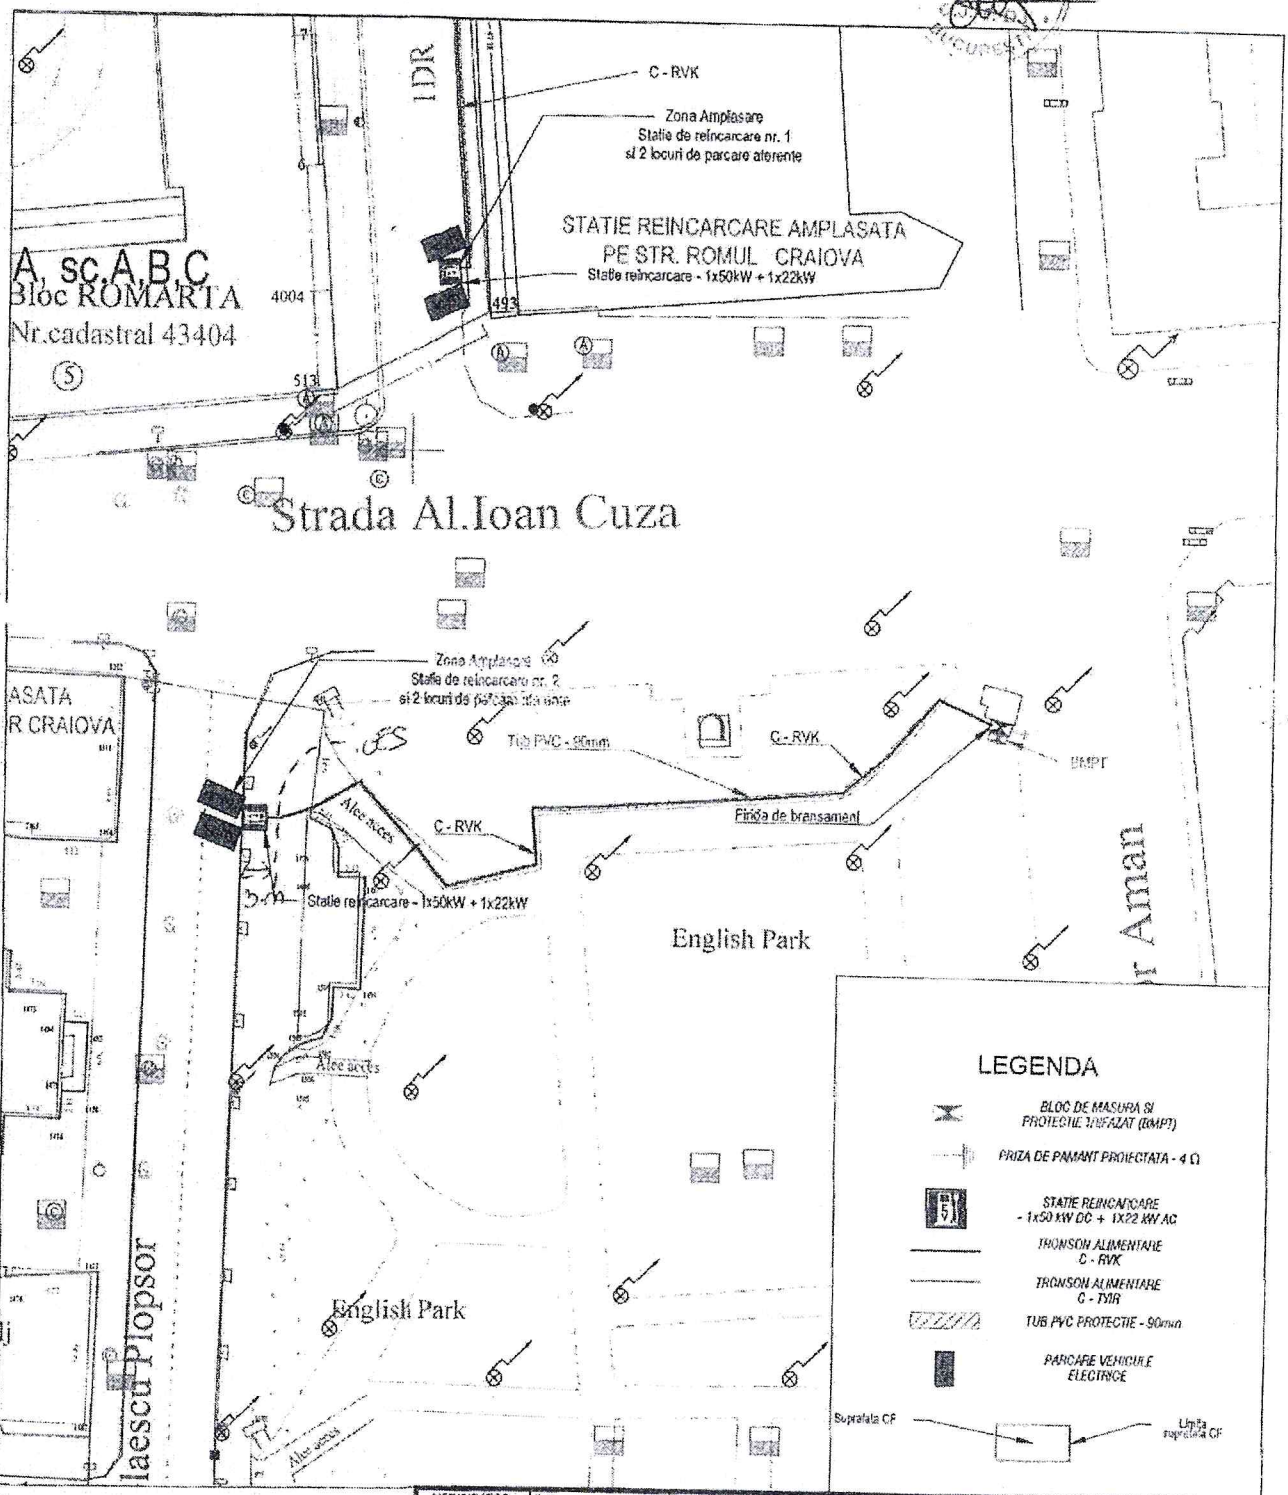

VERIFICATOR	Ing.			Referat nr.
VERIFICATORI EXPERT	NUME	SEMNATURA	CERINTA CAUTATE	REFERAT / EXPERTIZA NR. / DATA

PROIECTANT S.C. Ago Proiect Engineering S.R.L. J12/3257/2014, C.U.I.: RO 33803062 Tel: 0724 054 103 E-mail: ago.proiect@gmail.com			BENEFICIAR Municipiul Craiova Nr. 7, Str. Al. Cuza, Loc. CRAIOVA, Jud. Dolj	Proiect nr. 202482 / 07.12.18
SEF PROIECT	Ing. OSTROVEANU ANDI		SCARA	TITLU PROIECT S.F. STATII DE REINCARCARE PENTRU VEHICULE ELECTRICE	FAZA
PROIECTAT	Ing. POP GIORGIAN		1:400		SF
APROBAT	Ing. OSTROVEANU ANDI		DATA	TITLU PLANSA PLAN ALIMENTARE - INSTALATII ELECTRICE STATIA DE REINCARCARE NR. 2 - STR. C.Nicolaescu Plopsor	PLANSA
DESENAT	Ing. BRISC RAZVAN		Decembrie 2018		3

SOCIETATEA AGO PROIECT ENGINEERING SRL

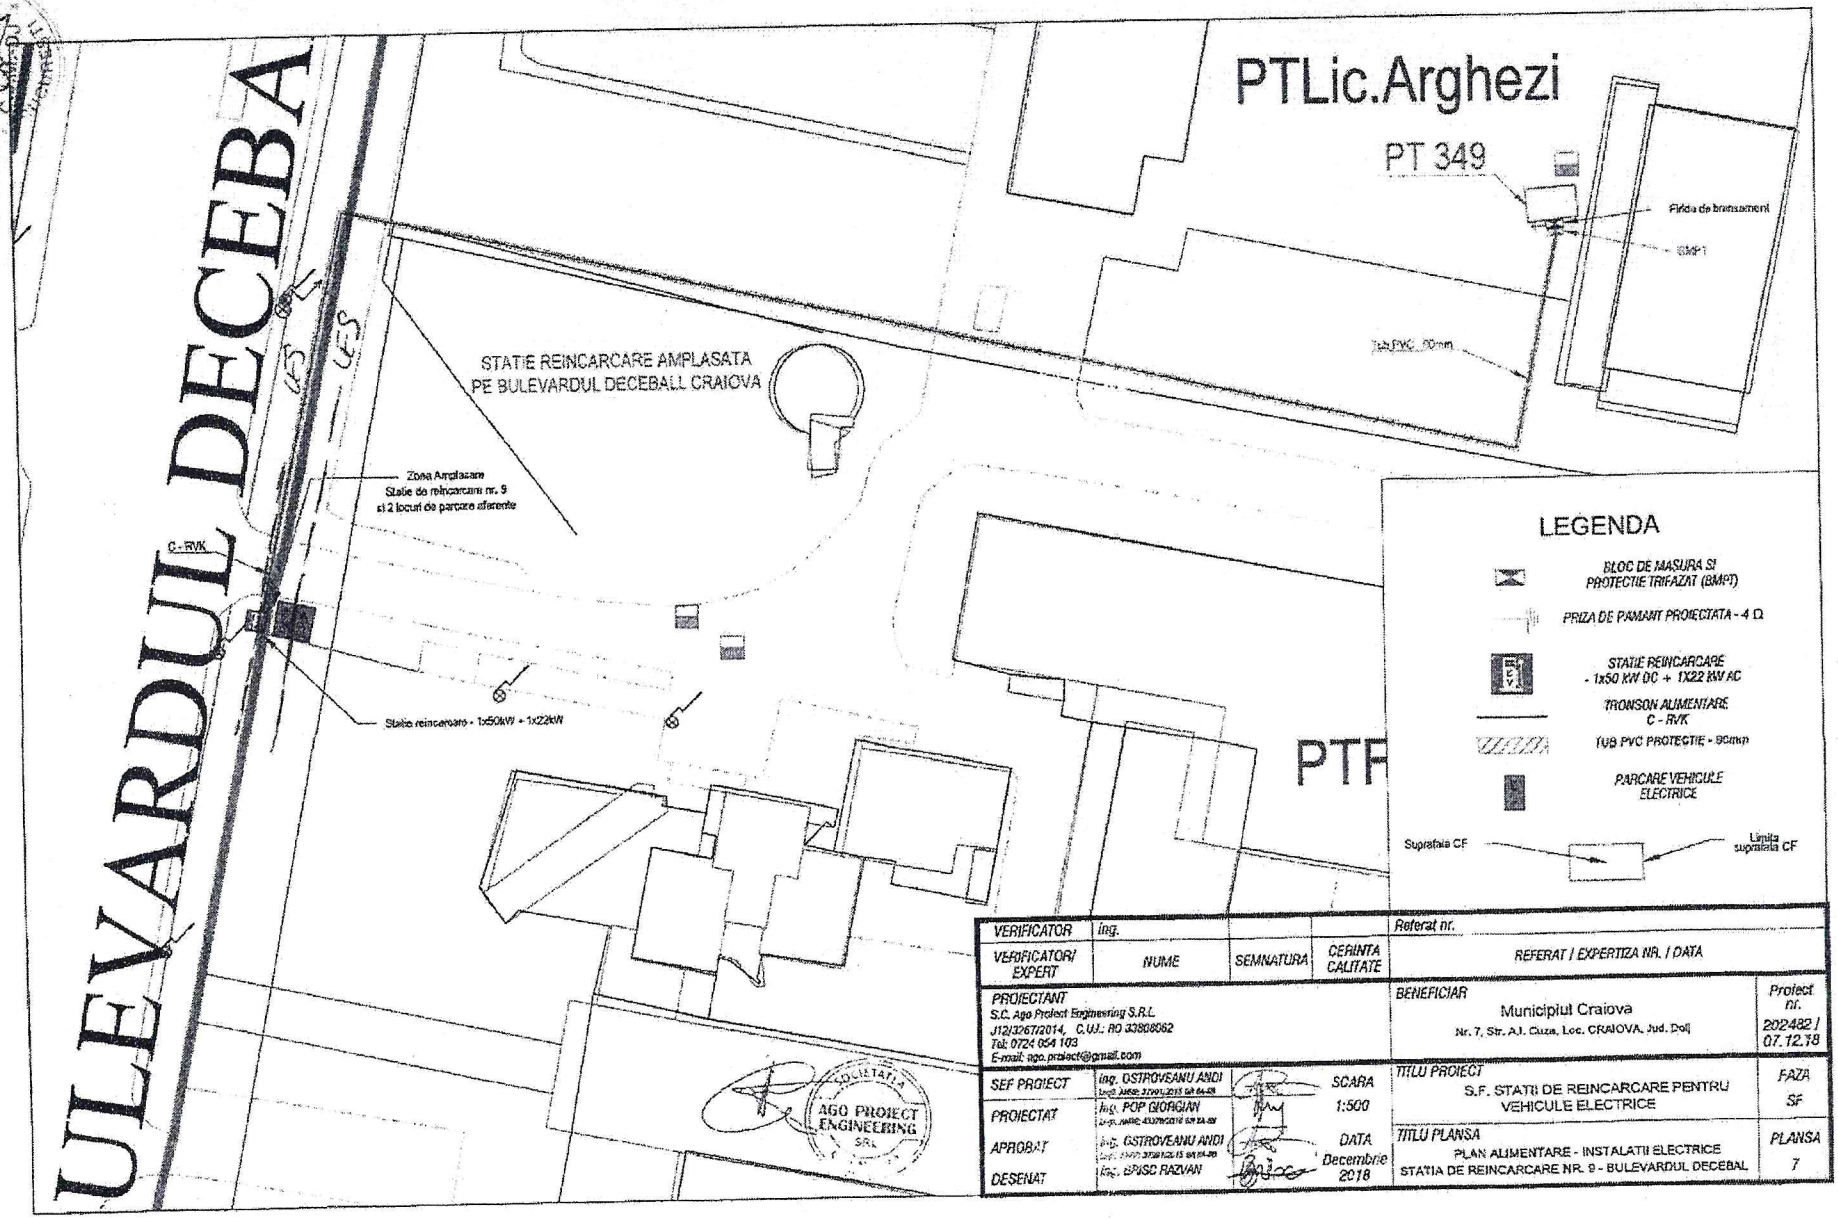

VERIFICATOR	ing.			Referat nr.
VERIFICATOR/ EXPERT	NUME	SEMNATURA	CERINTA CALITATE	REFERAT / EXPERTIZA NR. / DATA

PROIECTANT S.C. Ago Proiect Engineering S.R.L. J12/3267/2014, C.U.I.: RO 33808662 Tel: 0724 054 103 E-mail: ago.proiect@gmail.com				BENEFICIAR Municipiul Craiova Nr. 7, Str. A.I. Cuza, Loc. CRAIOVA, Jud. Dolj	Proiect nr. 202482 / 07.12.18
SEF PROIECT	ing. OSTROVEANU ANDI		SCARA	TITLU PROIECT S.F. STATII DE REINCARCARE PENTRU VEHICULE ELECTRICE	FAZA SF
PROIECTAT	ing. POP GIORGIAN		1:500		
APROBAT	ing. OSTROVEANU ANDI		DATA Decembrie 2018	TITLU PLANSA PLAN ALIMENTARE - INSTALATII ELECTRICE STATIA DE REINCARCARE NR. 9 - BULEVARDUL DECEBAL	PLANSA 7
DESENAT	ing. BRISO RAZVAN				

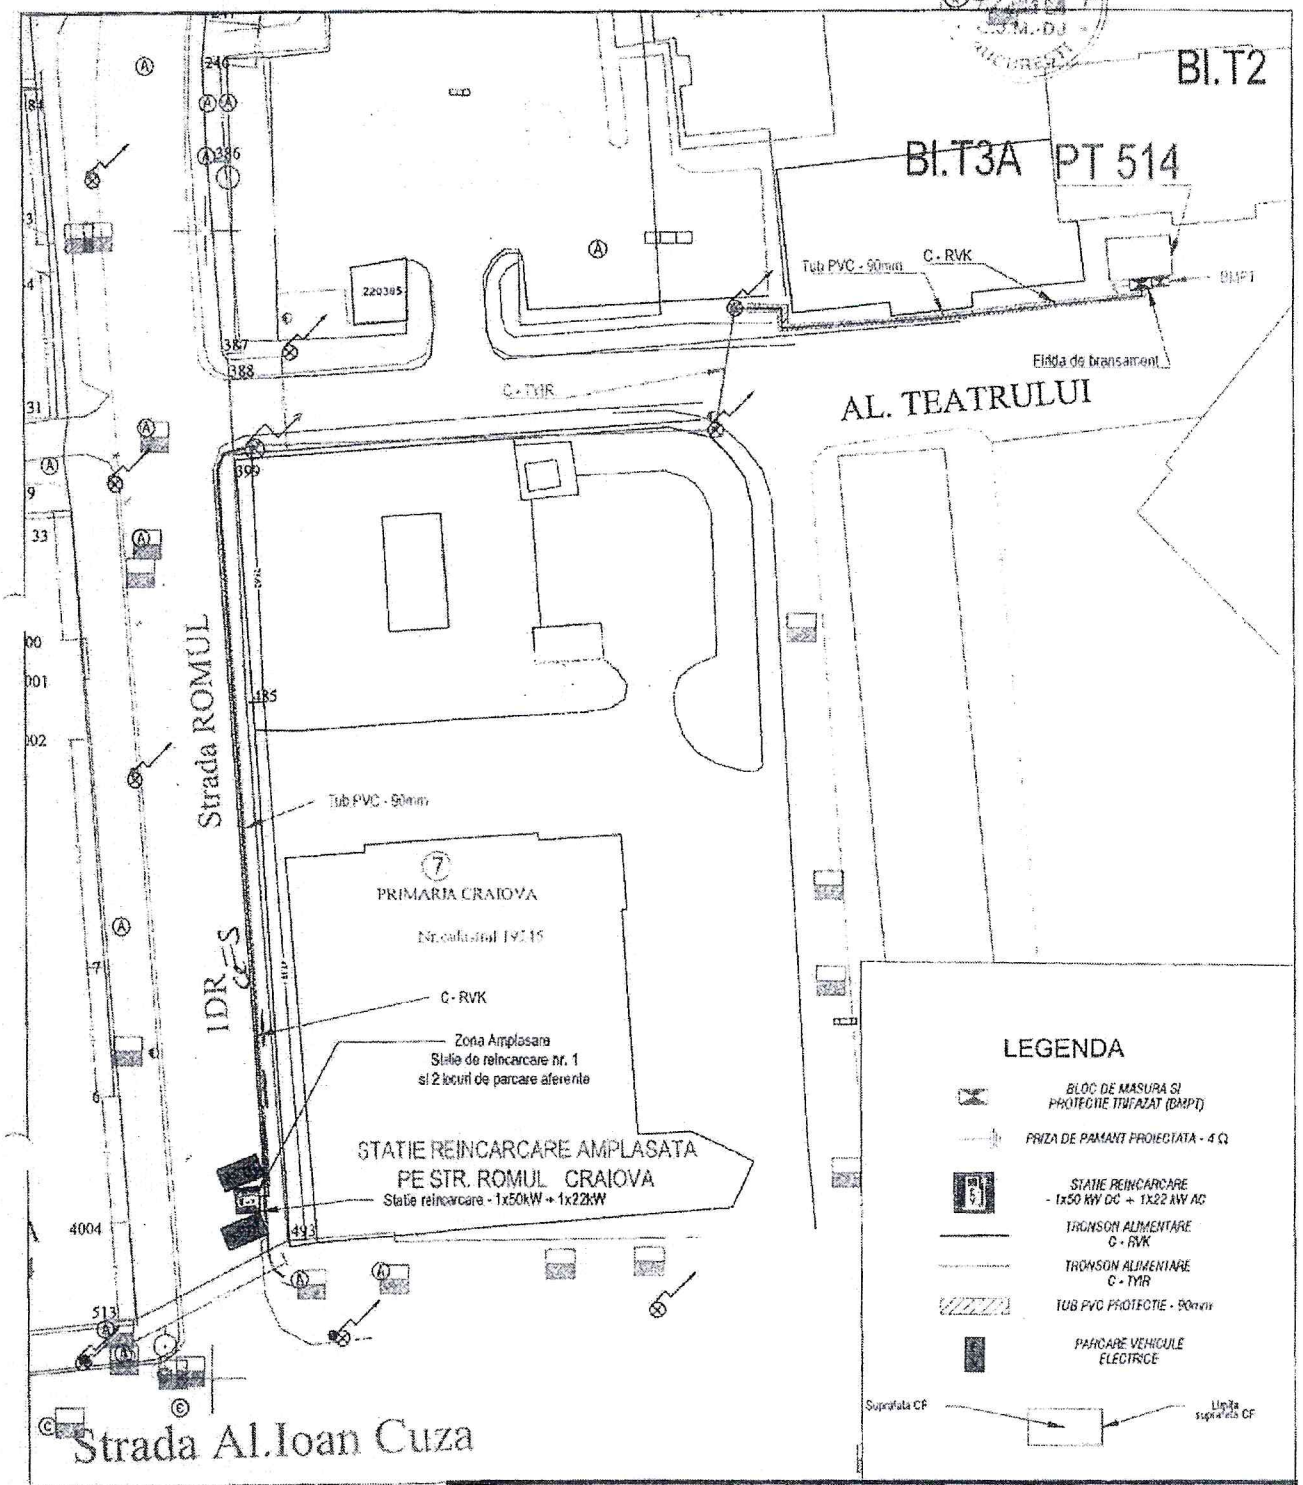

VERIFICATOR	Ing.			Referat nr.
VERIFICATORI EXPERT	NUME	SEMNATURA	CERINTA CALITATE	REFERAT / EXPERTIZA NR. / DATA

PROJECTANT S.C. Ago Proiect Engineering S.R.L. J12/2267/2014, C.U.I.: RO 33808062 Tel: 0724 054 103 E-mail: ago.proiect@gmail.com		BENEFICIAR Municiplul Craiova Str. 7, Str. Al. Cuza, Loc. CRAIOVA, Jud. Dolj	Proiect nr. 202482 / 07.12.18
SEF PROIECT	Ing. OSTROVEANU ANDI	SCARA 1:400	TITLU PROIECT S.F. STATII DE REINCARCARE PENTRU VEHICULE ELECTRICE	FAZA SF
PROIECTAT	Ing. POP GIORGIAN			
APROBAT	Ing. OSTROVEANU ANDI	DATA Decembrie 2018	TITLU PLANSA PLAN ALIMENTARE - INSTALATII ELECTRICE STATIA DE REINCARCARE NR. - STR. ROMUL	PLANSA 2
DESENAT	Ing. BRISC RAZVAN			

AGO PROIECT ENGINEERING SRL

EXISTA LES

Bl. CFR

121

Bl. T5

125

20.587m

STATIE REINCARCARE AMPLASATA
PE CALEA BUCURESTI CRAIOVA

Firida de bransament

BMPT

C - RVK

LES

Tub PVC - 90mm

Statie reincarcare - 1x50kW + 1x22kW

Zona Amplasare
Statie de reincarcare nr. 6
si 2 locuri de parcare aferente

Statie reincarcare - 1x5

74

76

Bl. R4

Bl. R5

35.55.3m

22.28.6m

LEGENDA

- BLOC DE MASURA SI PROTECTIE TRIFAZAT (BMPT)
- PRIZA DE PAMANT PROIECTATA - 4 Ω
- STATIE REINCARCARE - 1x50 kW DC + 1X22 kW AC
- TRONSON ALIMENTARE C - RVK
- TUB PVC PROTECTIE - 90mm
- PARCARE VEHICULE ELECTRICE
- Suprafata CF — Linia suprafata CF

VERIFICATOR	Ing.			Referat nr.	
VERIFICATORI EXPERT	NUME	SEMNATURA	CERINTA CALITATE	REFERAT / EXPERTIZA NR. / DATA	
PROIECTANT S.C. Ago Project Engineering S.R.L. J12/3267/2014, C.U.I.: RO 33808062 Tel: 0724 054 103 E-mail: ago project@gmail.com				BENEFICIAR Municiplul Craiova Nr. 7, Str. A.I. Cuza, Loc. CRAIOVA, Jud. Dolj	Proiect nr. 202482 / 07.12.18
SEF PROIECT	Ing. OSTROVEANU ANDI		SCARA	TITLU PROIECT S.F. STATII DE REINCARCARE PENTRU VEHICULE ELECTRICE	FAZA SF
PROIECTAT	Ing. POP GIORGIAN		1:400		
APROBAT	Ing. OSTROVEANU ANDI		DATA Decembrie 2018	TITLU PLANSA PLAN ALIMENTARE - INSTALATII ELECTRICE STATIA DE REINCARCARE NR. 6 - STR. CALEA BUCURESTI	PLANSA 5
DESENAT	Ing. BRISC RAZVAN				

ASOCIATIA AGO PROIECT ENGINEERING SRL