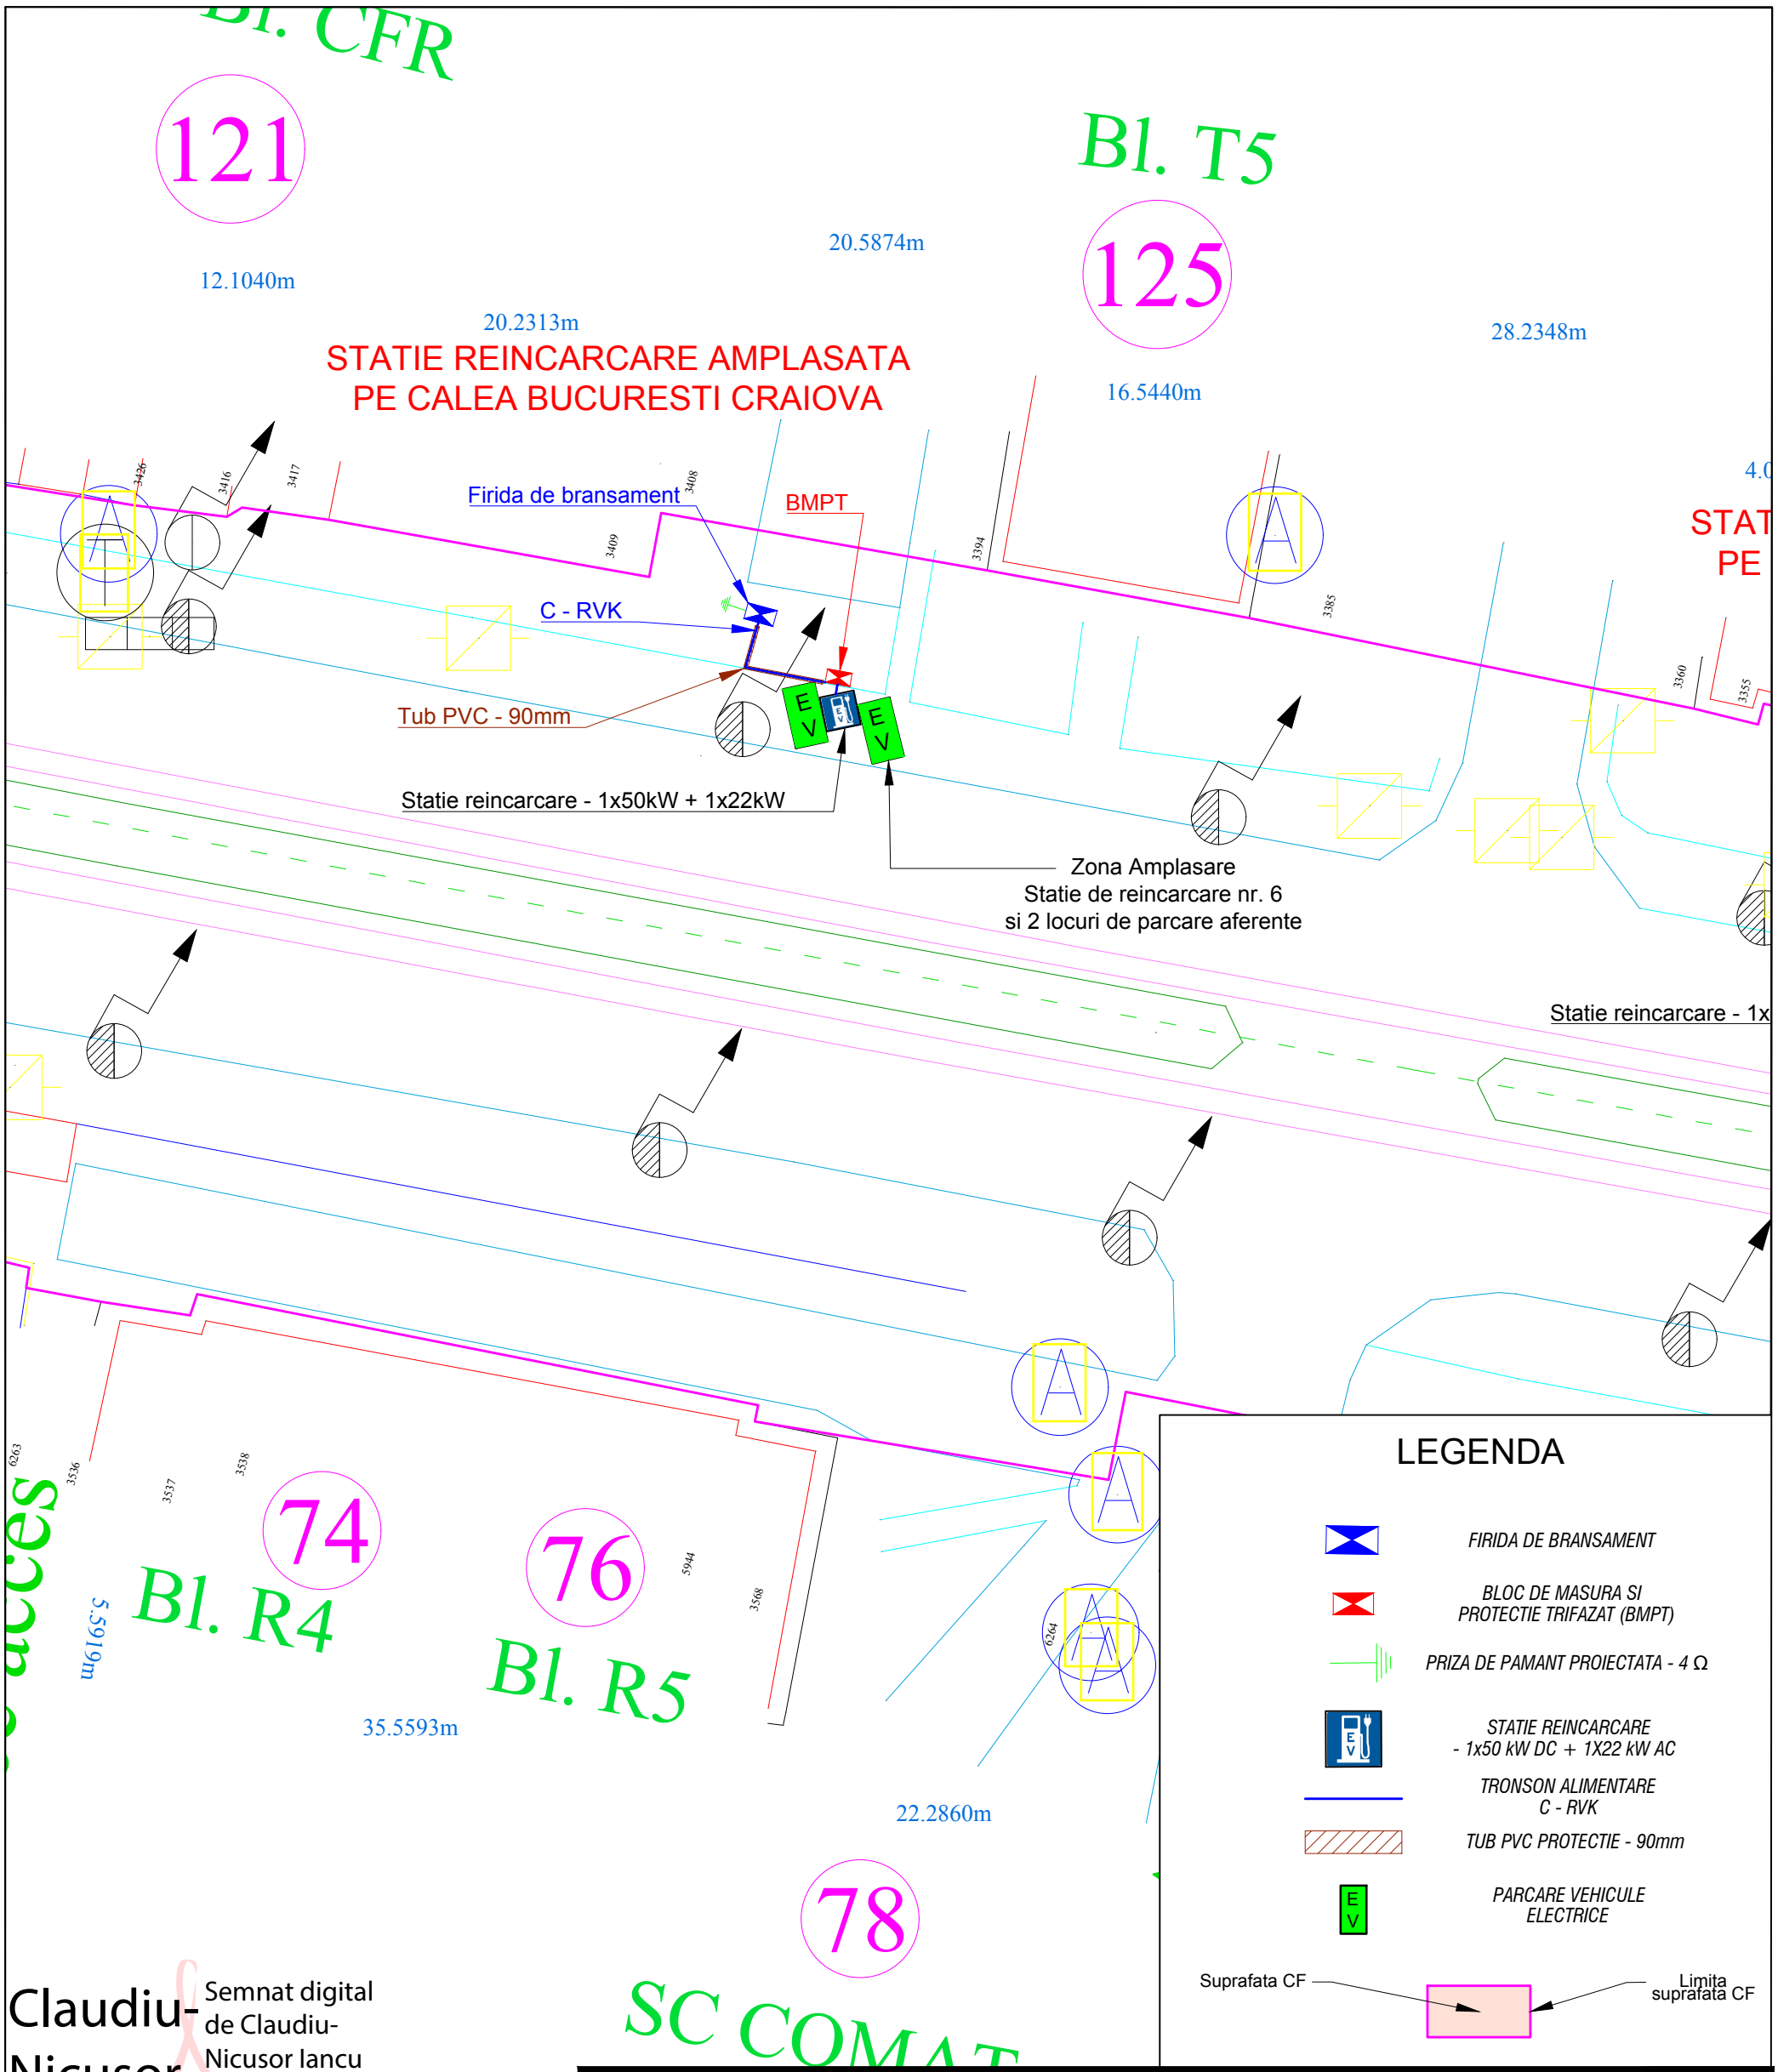

Claudiu-Nicusor lancu

Semnat digital de Claudiu-Nicusor lancu
Data: 2022.03.22 13:41:45 +02'00'

VERIFICATOR	ing.			Referat nr.
VERIFICATOR/ EXPERT	NUME	SEMNATURA	CERINTA CALITATE	REFERAT / EXPERTIZA NR. / DATA

PROIECTANT S.C. Ago Proiect Engineering S.R.L. J12/3267/2014, C.U.I.: RO 33808062 Tel: 0724 054 103 E-mail: ago.proiect@gmail.com	BENEFICIAR Municipiul Craiova Nr. 7, Str. A.I. Cuza, Loc. CRAIOVA, Jud. Dolj	Proiect nr. 202482 / 07.12.18

SEF PROIECT	ing. OSTROVEANU ANDI Legit. ANRE: 37991/2015 GR IIA-IIB		SCARA	TITLU PROIECT S.F. STATII DE REINCARCARE PENTRU VEHICULE ELECTRICE	FAZA
PROIECTAT	ing. POP GIORGIAN Legit. ANRE: 43378/2016 GR IIA-IIB		1:400		SF
APROBAT	ing. OSTROVEANU ANDI Legit. ANRE: 37991/2015 GR IIA-IIB		DATA	TITLU PLANSA PLAN ALIMENTARE - INSTALATII ELECTRICE STATIA DE REINCARCARE NR. 6 - STR. CALEA BUCURESTI	PLANSA
DESENAT	ing. BRISC RAZVAN		Decembrie 2018		5