

**HOTĂRÂREA NR. \_\_\_\_\_**  
**privind modificarea contractului de închiriere nr.256/2007, încheiat între**  
**Municipiul Craiova și RCS & RDS S.A.**

Consiliul Local al Municipiului Craiova, întrunit în ședința ordinară din data de 27.02.2025;

Având în vedere referatul de aprobare nr.50102/2025, raportul nr.52486/2025 întocmit de Direcția Patrimoniu și raportul de avizare nr.53748/2025 al Direcției Juridice, Asistență de Specialitate și Contencios Administrativ prin care se propune modificarea contractului de închiriere nr.256/2007, încheiat între Municipiul Craiova și RCS & RDS S.A.;

În conformitate cu prevederile art.554, art.1167, art.1171, art.1777, art.1179, art.1805, art.1808, 1809 și art.1810 din Codul Civil, Legii nr.207/2015 privind Codul de procedură fiscală, cu modificările și completările ulterioare și Legii nr.273/2006 privind Finanțele publice locale, cu modificările și completările ulterioare;

În temeiul art.108, art.129 alin.2 lit. c, coroborat cu alin.6 lit. a, art.139 alin.3 lit.g, art.154 alin.1, art.196 alin.1 lit.a, art.287 lit.b și art.297 din Ordonanța de Urgență a Guvernului nr.57/2019 privind Codul administrativ, cu modificările și completările ulterioare;

**HOTĂRĂȘTE:**

- Art.1.** Se aprobă modificarea contractului de închiriere nr.256/2007, încheiat între Municipiul Craiova și RCS & RDS S.A., având ca obiect suprafața de 20 mp din planșeul terasă al clădirii blocului 51 Garsoniere (Cămin de nefamiliști), din municipiul Craiova, str. Brestei, nr.257, în sensul schimbării părții contractante din RCS & RDS S.A., în DIGI ROMÂNIA S.A.
- Art.2.** Se împuternicește Primarul Municipiului Craiova să semneze actul adițional de modificare a contractului de închiriere prevăzut la art.1 din prezenta hotărâre.
- Art.3.** Primarul Municipiului Craiova, prin aparatul de specialitate: Serviciul Administrație Publică Locală și Relații cu Consiliul Local, Direcția Patrimoniu și DIGI ROMÂNIA S.A. vor aduce la îndeplinire prevederile prezentei hotărâri.

**INIȚIATOR,**  
**PRIMAR,**  
**Lia-Olguța VASILESCU**

**AVIZAT,**  
**SECRETAR GENERAL,**  
**Nicoleta MIULESCU**

**MUNICIPIUL CRAIOVA**  
**PRIMĂRIA MUNICIPIULUI CRAIOVA**  
**DIRECȚIA PATRIMONIU**  
**Serviciul Urmărire Contracte, Agenți Economici**  
**Nr. 50102/17.02.2025**

**Referat de aprobare**  
**la proiectul de hotărâre privind modificarea contractului de închiriere**  
**nr. 256/2007 încheiat între Municipiul Craiova și RCS & RDS S.A.**

Între Municipiul Craiova și RCS & RDS S.A. se află în derulare contractul de închiriere nr. 256/2007, încheiat în baza prevederilor Hotărârii Consiliului Local al Municipiului Craiova nr. 361/2007, ce are ca obiect închirierea prin licitație publică a unei suprafețe de 20 mp din planșeul terasă al clădirii blocului 51 Garsoniere (Cămin de nefamiliști) din municipiul Craiova, str. Brestei, nr. 257, în vederea amplasării unor echipamente și instalații de telecomunicații telefonie mobilă, identificate în planul de situație, anexă la H.C.L. nr.361/2007.

Având în vedere adresa RCS & RDS S.A., înregistrată la Primăria Municipiului Craiova sub nr. 433376/2024 prin care ne înștiințează schimbarea denumirii societății RCS & RDS S.A. în DIGI România S.A., este necesară schimbarea denumirii părții contractante a contractului de închiriere menționat mai sus.

Având în vedere cele menționate, ținând cont de art. 96 coroborat cu 196 lit.a, art.108 lit.c, art.129 alin.2 lit.c coroborat cu alin.6 lit.a, art. 154 alin. 1, art. 155 alin. 5 lit. c, art.287 lit.b și art.297 din Ordonanța de urgență nr. 57/2019 privind Codul administrativ cu modificările și completările ulterioare, prevederile art.554, art.1167, art.1171, art.1777, art.1179, art.1805, art.1808, 1809 și art.1810 din Codul Civil Legea nr.207/2015 privind Codul de procedură fiscală, cu modificările și completările ulterioare, Legea nr.273/2006 privind Finanțele publice locale, cu modificările și completările ulterioare și ținând cont de prevederile „Regulamentului Cadru de închiriere a bunurilor aparținând domeniului public sau privat al municipiului Craiova” aprobat prin H.C.L. nr. 192/2015, este necesară și oportună promovarea proiectului de hotărâre privind modificarea contractului de închiriere nr.256/2007 încheiat între Municipiul Craiova și RCS & RDS S.A., în sensul schimbării părții contractante din RCS & RDS S.A. în DIGI România S.A.

**PRIMAR,**  
**Lia - Olguța Vasilescu**

**Întocmit,**  
**Director Executiv,**  
**Ionuț - Cristian Gâlea**

Îmi asum responsabilitatea privind fundamentarea,  
realitatea și legalitatea întocmirii acestui act oficial

Data:

Semnătura:

**MUNICIPIUL CRAIOVA**  
**PRIMĂRIA MUNICIPIULUI CRAIOVA**  
**Direcția Patrimoniu**  
**Serviciul Urmărire Contracte, Agenți Economici**  
**Nr. 52486/17.02.2025**

**Avizat,**  
**Administrator Public,**  
**Răzvan - Cristian Diaconu**

**Raport**  
**privind modificare contractului de**  
**închiriere nr. 256/2007 încheiat între Municipiul Craiova și RCS & RDS S.A.**

Prin Referatul de aprobare nr. 50102/2025 al Primarului Municipiului Craiova se propune adoptarea unei hotărâri de consiliu local privind aprobarea modificării contractului de închiriere nr. 256/2007 încheiat între Municipiul Craiova și RDS & RDS S.A.

Prin Hotărârea Consiliului Local al Municipiului Craiova nr. 361/2007 s-a aprobat închirierea prin licitație publică a unei suprafețe de 20 mp din planșeul terasă al clădirii blocului 51 Garsoniere din municipiul Craiova, str. Brestei, nr. 257, în vederea amplasării unor echipamente și instalații de telecomunicații telefonie mobilă, identificate în planul de situație, anexă la H.C.L. nr. 361/2007.

În baza acestei hotărâri s-a încheiat cu S.C. RCS & RDS S.A. contractul de închiriere nr. 256/2007 pentru o perioadă de 5 ani, de la data de 15.10.2007 până la data de 15.10.2012. Ulterior contractul de închiriere nr. 256/2007 a fost prelungit consecutiv, ultima prelungire fiind până la data de 15.10.2027, conform H.C.L. nr. 566/2022, în baza căreia s-a încheiat între Municipiul Craiova și RCS & RDS S.A. actul adițional nr.4/2022 la contractul de închiriere nr. 256/2007.

Prin adresa, înregistrată la Primăria Municipiului Craiova sub numărul 433376/2024, societatea DIGI România S.A. ne aduce la cunoștință schimbarea denumirii societății din RCS & RDS S.A. în DIGI ROMÂNIA S.A.

În susținerea celor menționate, DIGI ROMÂNIA S.A. prezintă Încheierea nr. 76925/15.05.2024 în Dosarul nr. 182193/2024 a Oficiului Registrului Comerțului de pe lângă Tribunalul București având ca obiect schimbare denumire firmă, Certificatul de Înregistrare Mențiuni privind modificarea actului constitutiv al DIGI ROMÂNIA S.A. înregistrată la Registrul Comerțului București sub nr. J40/12278/1994, CUI 5888716.

În consecință, în cadrul contractului de închiriere nr.256/2007 pe care Municipiul Craiova îl are în derulare cu RCS & RDS S.A. este necesară înlocuirea părții contractante RCS & RDS S.A. cu DIGI ROMÂNIA S.A.

Față de cele mai sus prezentate și ținând cont de prevederile art. 96 coroborat cu 196 lit.a, art.108 lit.c, art.129 alin.2 lit.c coroborat cu alin.6 lit.a, art. 154 alin. 1, art. 155

alin. 5 lit. c, art.287 lit.b și art.297 din Ordonanța de urgență nr. 57/2019 privind Codul administrativ cu modificările și completările ulterioare, prevederile art.554, art.1167, art.1171, art.1777, art.1179, art.1805, art.1808, 1809 și art.1810 din Codul Civil Legea nr.207/2015 privind Codul de procedură fiscală, cu modificările și completările ulterioare, Legea nr.273/2006 privind Finanțele publice locale, cu modificările și completările ulterioare, propunem spre analiză și aprobare Consiliului Local al Municipiului Craiova următoarele:

- modificarea contractului de închiriere nr. 256/2007, încheiat între Municipiul Craiova și RCS & RDS S.A., ce are ca obiect suprafața de 20 mp din planșeul terasă al clădirii blocului 51 Garsoniere (Cămin de nefamiliști), din municipiul Craiova, str. Brestei, nr. 257, în sensul schimbării părții contractante din RCS & RDS S.A. în DIGI ROMÂNIA S.A.
- împuternicirea Primarului Municipiului Craiova să semneze actul adițional de modificare a contractul de închiriere nr. 256/2007;

**Director Executiv,  
Cristian Ionuț Gâlea**

Îmi asum responsabilitatea privind realitatea și legalitatea în solidar cu întocmitorul înscrisului

Data: \_\_\_\_\_

Semnătura:

**Șef Serviciu,  
Victor Costache**

Îmi asum responsabilitatea privind realitatea și legalitatea în solidar cu întocmitorul înscrisului

Data: \_\_\_\_\_

Semnătura:

**Întocmit,  
insp. Claudia Elena Bulubașa**

Îmi asum responsabilitatea pentru fundamentarea, realitatea și legalitatea întocmirii acestui act oficial

Data: \_\_\_\_\_

Semnătura:

***- modificarea în mod corespunzător a Hotărârilor Consiliului Local al Municipiului Craiova nr.361/2007, 205/2012, 425/2017 și 566/2022.***

## **RAPORT DE AVIZARE**

Avand in vedere:

- Referat de aprobare nr.50102/2025
- Raportul nr. 52486/2025 al Directiei Patrimoniu,
- În conformitate cu prevederile art. 196 lit.a, art.108 lit.c, art.129 alin.2 lit.c coroborat cu alin.6 lit.a, art. 154 alin. 1, art. 155 alin. 5 lit. c, art.287 lit.b și art.297 din Ordonanța de urgență nr. 57/2019 privind Codul administrativ cu modificările și completările ulterioare, prevederile art.554, art.1167, art.1171, art.1777, art.1179, art.1805, art.1808, 1809 și art.1810 din Codul Civil Legea nr.207/2015 privind Codul de procedură fiscală, cu modificările și completările ulterioare, Legea nr.273/2006 privind Finanțele publice locale, cu modificările și completările ulterioare
- Potrivit Legii nr.514/2003 privind organizarea si exercitarea profesiei de consilier juridic,

## **AVIZAM FAVORABIL**

propunerea privind supunerea spre aprobare Consiliului Local al Municipiului Craiova:

- modificarea contractului de închiriere nr. 256/2007, încheiat între Municipiul Craiova și RCS & RDS S.A., ce are ca obiect suprafața de 20 mp din planșeul terasă al clădirii blocului 51 Garsoniere (Cămin de nefamiliști), din municipiul Craiova, str. Brestei, nr. 257, în sensul schimbării părții contractante din RCS & RDS S.A. în DIGI ROMÂNIA S.A.
- împuternicirea Primarului Municipiului Craiova să semneze actul adițional de modificare a contractul de închiriere nr. 256/2007;

**Director Executiv,**  
**Ovidiu Mischianu**

Îmi asum responsabilitatea privind realitatea  
si legalitatea in solidar cu intocmitorul inscrisului

**Semnatura:**

**Intocmit,**  
**Cons.jur.Nicoleta Bedelici**

Îmi asum responsabilitatea privind legalitatea actului  
administrativ

**Semnatura:**

HOTĂRÂREA NR. 361

Consiliul Local al Municipiului Craiova, întrunit în ședința ordinară din data de 26.07.2007;

Având în vedere raportul nr.65263/2007 întocmit de Direcția Patrimoniu prin care se propune închirierea prin licitație publică a unui teren din planșeul terasă al clădirii BLOCUL 51 GARS (Cămin de Nefamiliști), din municipiul Craiova, str. Brestei, nr.257 și rapoartele comisiilor de specialitate ale Consiliului Local al Municipiului Craiova nr. 300, 303, 304, 306, 307/2007;

În temeiul art.36 alin.2 lit. c coroborat cu alin.5 lit. a, art.123 și art.46, alin. 3 din Legea nr.215/2001, republicată, privind administrația publică locală;

HOTĂRĂȘTE:

Art.1. Se aprobă închirierea prin licitație publică, pe o perioadă de 5 ani, a unei suprafețe de 20 mp din planșeul terasă al clădirii BLOCUL 51 GARS (Cămin de Nefamiliști), din municipiul Craiova, str. Brestei, nr.257, în vederea amplasării unor echipamente și instalații de telecomunicații telefonie mobilă, identificate conform planului de situație, care reprezintă anexa la prezenta hotărâre.

Art.2. Prețul minim de pornire al licitației pentru închiriere, este prevăzut de Hotărârea Consiliului Local al Municipiului Craiova nr.466/2006.

Art.3. Serviciul Administrație Publică Locală, Direcția Economico- Financiară și Direcția Patrimoniu vor aduce la îndeplinire prevederile prezentei hotărâri.

PREȘEDINTE DE ȘEDINȚĂ,


Emilian ȘTEFĂRȚĂ

/CONTRASEMNEZĂ,  
SECRETAR,  
Nicoleta MIULESCU



40.0m

Impamantare


16.0m

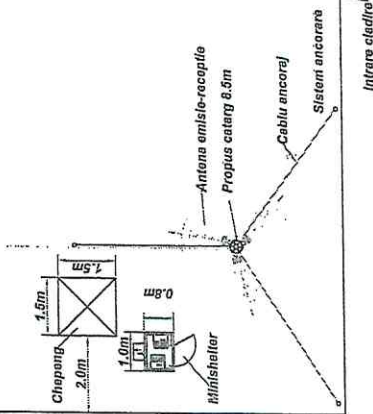

Artisr

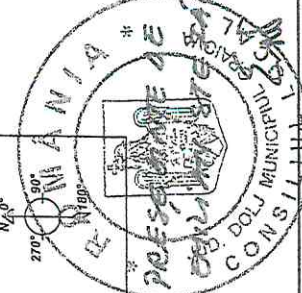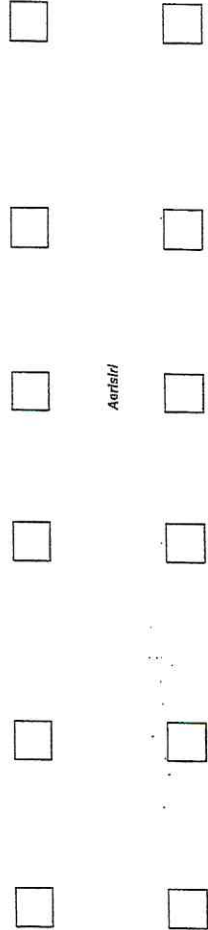


|                    |               |           |           |                                                                                                 |                    |
|--------------------|---------------|-----------|-----------|-------------------------------------------------------------------------------------------------|--------------------|
| Verificator/Expert | Nume          | Semnatura | Certifica | Referat / Expertiza nr.                                                                         | Data               |
|                    |               |           |           | Beneficiar:                                                                                     | RCS & RDS S.A.     |
|                    |               |           |           | Str. Dr. Stancovici, Nr. 73 - 75, Cladirea Forum                                                | Proiect nr.:       |
|                    |               |           |           | 2000, Faza 1, Et. 2, Sector 3, Bucuresti                                                        | Faza:              |
|                    |               |           |           | Titlu proiect: STATIU DE LAZA PENTRU SERVICII DE COMUNICATII MOBILE DE GENEALITATE A TREIA (UG) |                    |
| Specificatie       | Nume          | Semnatura | Scara     | Date identificare Site                                                                          | Cod Site:          |
| Sef Proiect        |               |           | 1:100     | Sr. Brestoi, Nr. 57                                                                             | DJG Craiova 07260C |
| Proiectat          |               |           | Data      | Craiova, Jud. DOLJ                                                                              |                    |
| Desenat            | Tudose Iulian |           | 22.05.07  | PLAN DE SITUATIE                                                                                |                    |
|                    |               |           |           | Rev.:                                                                                           |                    |

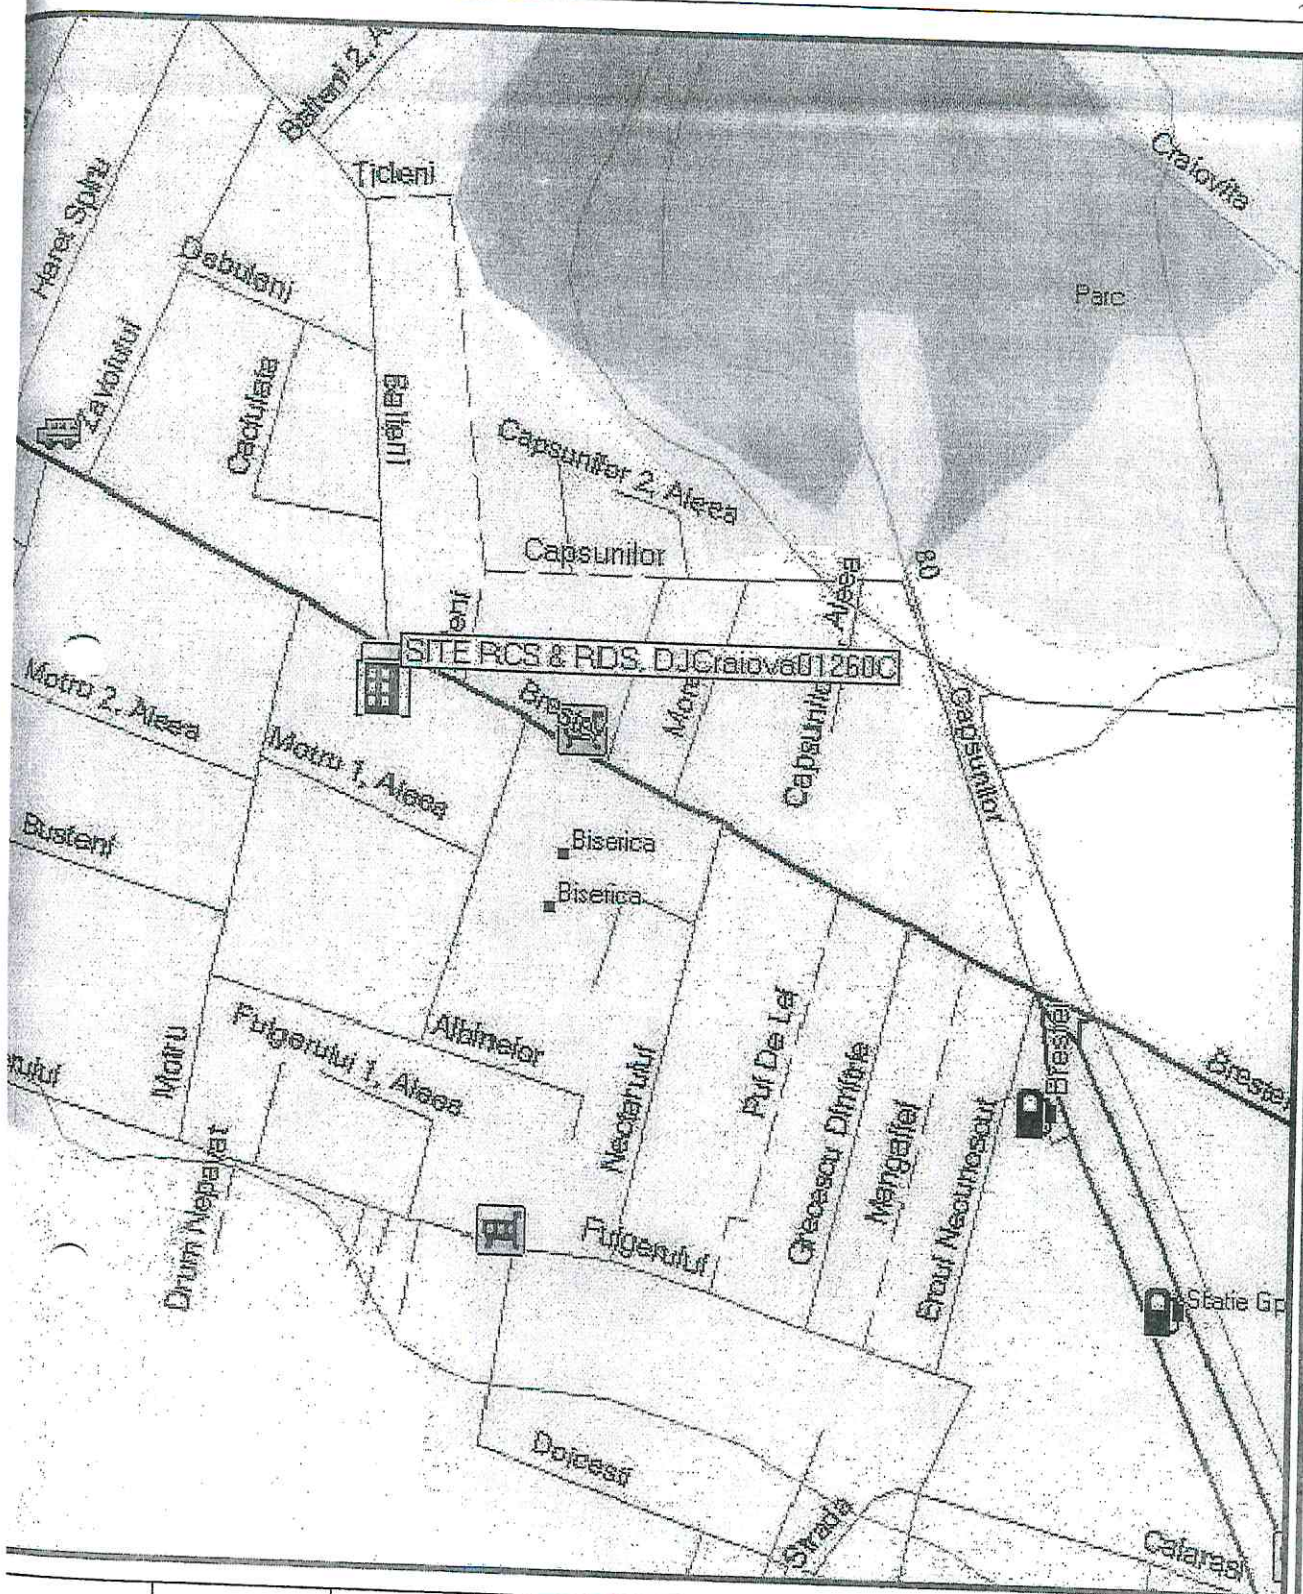

|                        |  |                                                                                             |           |          |                         |      |
|------------------------|--|---------------------------------------------------------------------------------------------|-----------|----------|-------------------------|------|
| ator/Expert            |  | Nume                                                                                        | Semnatura | Cerinta  | Referat / Expertiza nr. | Data |
| Beneficiar :           |  | RCS & RDS S.A.                                                                              |           |          | Proiect nr.             |      |
|                        |  | Str. Dr. Staicovici, Nr.73 - 75, Cladirea Forum<br>2000, Faza 1, Et. 2, Sector 3, Bucuresti |           |          |                         |      |
| Titlu proiect:         |  | STATII DE BAZA PENTRU SERVICII DE<br>COMUNICATII MOBILE DE GENERATIA A TREIA (3G)           |           |          | Faza :                  |      |
| Cod Site:              |  | DJCraiova01260C                                                                             |           |          |                         |      |
| Date Identificare Site |  | Str. Brestei, Nr.57<br>Craiova, Jud. DOLJ                                                   |           |          | Plansa nr.:<br>003      |      |
| Titlu plansa           |  | PLAN DE INCADRARE<br>IN ZONA                                                                |           |          | Rev.:                   |      |
| Numar Desen            |  |                                                                                             |           |          |                         |      |
| Nume                   |  | Semnatura                                                                                   |           | Scara    |                         |      |
|                        |  |                                                                                             |           | 1:100    |                         |      |
| Data                   |  |                                                                                             |           | 22.05.07 |                         |      |
| Tudose Iulian          |  |                                                                                             |           |          |                         |      |



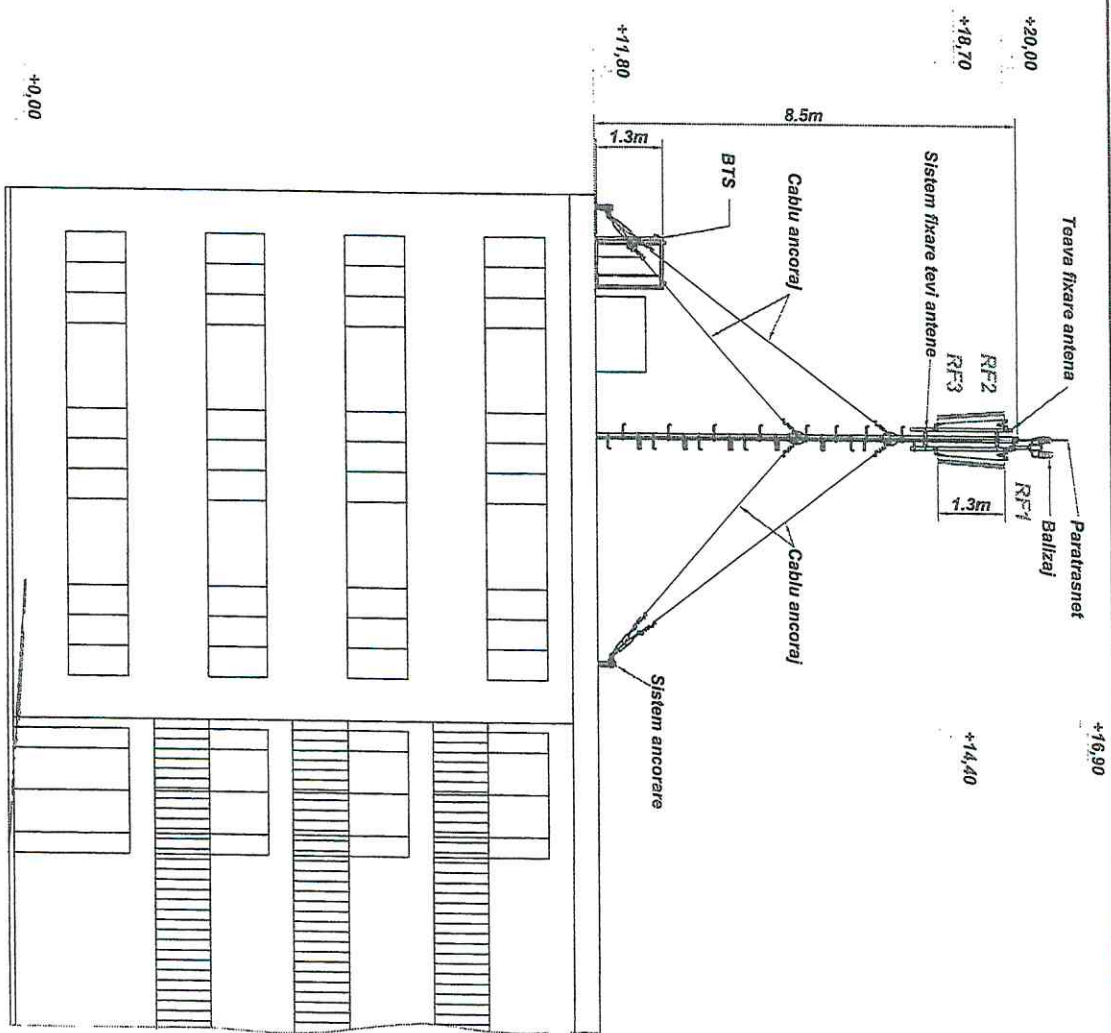

Continuare cladire

Intrare cladire

|   |      |           |         |                                           |      |            |
|---|------|-----------|---------|-------------------------------------------|------|------------|
| Verificator/Expert   | Nume | Semnatura | Cerinta | Referat / Expertiza m.                    | Data | Proiect m. |
|   |      |           |         |                                           |      |            |
| <b>Beneficiar: RCS &amp; RDS S.A.</b><br>Str. Dr. Stancuță Nr. 23 - 76, Cluj-Napoca, Romania<br>Tel: 0364 211 111, Fax: 0364 211 112, E-mail: info@rds.ro<br>Titlu proiect: STATII DE REZERVATII PENTRU SERVICIILE<br>DE COMUNICATII MOBILE DE COMUNICATII PENTRU<br>SERVICIILE DE COMUNICATII PENTRU SERVICIILE |      |           |         | Proiect m.:<br>Proiect m.:<br>Proiect m.: |      |            |

**CONTRACT DE ÎNCHIRIERE**  
nr. 256 /2007

15.10.2007.

|                     |      |      |    |
|---------------------|------|------|----|
| S.C. RCS & RDS S.A. |      |      |    |
| P.L. CRAIOVA        |      |      |    |
| Nr. 1               |      |      |    |
| NR DE INT           |      |      |    |
| NR DE REG           |      |      |    |
| AN                  | 2007 | LUNA | 10 |
|                     |      | ZI   | 11 |

**Considerații generale:**

Avand in vedere prevederile H.C.L. nr. 361/2007 privind inchirierea prin licitatie publica a unei suprafete de 20 mp si amplasata pe planseul terasa al Cladirii Blocul 51 Garsoniere, situat in str. Brestei nr. 257, in vederea montarii unor echipamente si instalatii de telecomunicatii telefonie mobila, a intervenit urmatorul contract:

**CAP. I. PĂRȚILE CONTRACTANTE**

**CONSILIUL LOCAL AL MUNICIPIULUI CRAIOVA** cu sediul în Craiova, str. A. I. Cuza nr. 7, reprezentat prin Primar, ec. Antonie Solomon și Director executiv, ec. Nicolae Pascu, în calitate de **LOCATOR**, pe de o parte

și

**SC RCS – RDS SA**, cu sediul principal in Bucuresti, sector 5, str. Dr. Staicovici, cladirea Forum 2000, faza I, nr. 73-75, cu-punct de lucru in Craiova, str. Calea Unirii nr. 1, bl. M1, etaj 1, Complex Unirea, posesoare a Certificatului de Inregistrare J40/12278/1994 emis de Oficiul Registrului Comertului de pe langa Tribunalul Bucuresti, avand cod unic de inregistrare 5888716 si atribut fiscal R, reprezentata prin Director Emanoil Roman, posesor al

**LOCATAR** având contul nr. RO 06 INGB000/000/88248913 deschis la ING BANK Bucuresti, pe de alta parte.

In temeiul Ordonantei de Urgenta a Guvernului nr. 54/2006 privind regimul contractelor de concesiune de bunuri proprietate publica si al Hotararii Guvernului nr. 168/2007 pentru aprobarea normelor metodologice de aplicare a O.U.G 54/2006, in baza Hotararii Consiliului Local al municipiului Craiova nr. 361/2007 prin care s-a aprobat inchirierea prin licitatie publica a unei suprafete de 20 mp si amplasata pe planseul terasa al Cladirii Blocul 51 Garsoniere, situat in str. Brestei nr. 257, in vederea montarii unor echipamente si instalatii de telecomunicatii telefonie mobila s-a incheiat prezentul contract de inchiriere.

**Cap. II. OBIECTUL CONTRACTULUI DE INCHIRIERE**

Art. 1-(1). Obiectul contractului il constituie inchirierea unei suprafete de 20 mp amplasata pe planseul terasa al Cladirii Blocul 51 Garsoniere, situat in str. Brestei nr. 257, in vederea mōntarii unor echipamente si instalatii de telecomunicatii telefonie mobila

(2). Obiectivul locatorului il constituie exploatarea eficace, in regim de continuitate a planseului inchiriat.

(3). In derularea contractului de inchiriere locatarul va utiliza urmatoarele categorii de bunuri :

- (a) bunuri de retur –suprafata planseu de 20 mp, identificat conform art 1-(1) din prezentul contract de inchiriere. La incetarea contractului de inchiriere, acesta revine de plin drept, gratuit si liber de orice sarcini locatorului.
- (b) bunuri proprii – bunuri care au apartinut locatarului si au fost utilizate de catre acesta pe perioada derularii contractului de inchiriere. La incetarea contractului de inchiriere aceste bunuri sunt ridicate de catre locatar si planseul va fi adus la starea initiala, respectandu-se toate normele privind siguranta in functionare a cladirii – camin (vezi hidroizolatie, etc).

**Cap. III. TERMENUL**

Art. 2. – (1) Durata contractului de inchiriere este de 5 ani incepand din momentul semnarii contractului de catre ambele parti. Acest contract se va revizui anual.

(2) Prezentul contract poate fi prelungit prin simplul acord al partilor consemnat intr-un act aditional, ce va deveni anexa la prezentul contract.

#### **Cap. IV. CHIRIA, GARANTIA DE BUNA EXECUTIE, TERMENUL DE PLATA**

Art. 3 – (1) Pretul chiriei pentru anul 2007 este de **11 lei/mp/luna**.

(2) Garantia de buna executie a contractului este de 1000 lei si se va constitui in termen de maxim 60 de zile de la data semnarii contractului de inchiriere. Din aceasta suma sunt retinute, daca este cazul, penalitatile precum si alte sume datorate locatorului de catre locatar, in baza contractului de inchiriere.

(3) Termenul de plata al chiriei lunare este in prima decada a fiecarei luni, dar nu mai tarziu de 10 ale lunii.

(4) Chiria prevăzută la art. 3.1. se va actualiza in fiecare an, in functie de rata anuala a inflatiei, pana la data de 31 ianuarie inclusiv a fiecarui an precedent, si nu va putea fi mai mica decat taxa de inchiriere terenuri ce apartin domeniului public si privat, stabilite prin Hotarare de Consiliu Local in functie de zona de atractie comerciala a municipiului Craiova. Aceasta Hotarare de Consiliu Local este hotararea care stabileste anual impozitele si taxele locale din municipiul Craiova.

#### **Cap. V. PLATA CHIRIEI**

Art. 4-(1). Plata chiriei se face în contul **RO23TREZ29121300205XXXXX** deschis la **Trezoreria Craiova**.

(2) Pentru neplata la termen a chiriei stabilite se vor plati majorari de intarziere conform legislatiei in vigoare.

(3) Neplata chiriei pe o perioadă de 3 luni consecutive duce la rezilierea contractului.

#### **Cap. VI. DREPTURILE PARTILOR**

##### **Drepturile Locatarului**

Art. 5 – (1). Locatarul are dreptul de a exploata in mod direct, pe riscul si pe raspunderea sa bunul ce face obiectul contractului de inchiriere.

(2). Locatarul are dreptul de a folosi si de a culege fructele bunurilor care fac obiectul inchirierii, potrivit naturii bunului si obiectivelor stabilite de parti prin contractul de inchiriere.

##### **Drepturile Locatorului**

Art. 6 – (1). Locatorul are dreptul de a inspecta bunul inchiriat, verificand respectarea obligatiilor asumate de locatar.

#### **Cap. VII. OBLIGATIILE PARTILOR**

##### **Obligatiile Locatarului**

Art. 7- (1). Locatarul este obligat sa asigure exploatarea planseului inchiriat in regim de continuitate, pentru realizarea obiectului contractului de inchiriere.

(2). Locatarul este obligat sa exploateze, in mod direct, planseul inchiriat si sa pastreze destinatia sa, asa cum este prevazut in H.C.L 361/2007.

(3). Locatarului ii este interzisa subinchirierea, totala sau partiala, a planseului ce face obiectul prezentului contract, unei alte societati sau terte persoane.

(4). Locatarul este obligat sa plateasca chiria lunara la termenele prevazute in contract si sa constituie garantia de buna executie. Locatarul va transmite locatorului copie dupa documentele de plata.

(5). Locatarul este obligat sa comunice locatorului orice modificare privind datele sale de identificare, precum si alte elemente care au aparut pe parcursul derularii contractului si au legatura cu acesta.

(6). Locatarul este obligat sa realizeze investitiile conform prevederilor certificatului de urbanism si a autorizatiei de construire, cu respectarea termenelor de executie.

(7). Locatarul va lua toate masurile necesare pentru a se incadra in „Normele privind limitarea expunerii populatiei generale la campuri electromagnetice de la 0 Hz la 300 GHz, aprobate prin Ordinul Ministrului Sanatatii Publice nr. 1193/29.09.2006.

(8). Locatarul va amplasa o instalatie de telecomunicatii telefonie mobila cu conditia respectarii urmatoarelor standarde si normative :

-STAS 10107/0-90 Calculul si alcatuirea elementelor din beton armat si beton precomprimat

-STAS 707/0-88 Constructii civile, industriale si agricole. Constructii din hotel.

-STAS 10103-77 Constructii din hotel. Principii generale de calcul.

- STAS 10108/0-78 Constructii civile, industriale si agricole.

- C150-99 Normativ privind calitatea imbinarilor sudate ale constructiilor din hotel.

-NE012-99 Normativ pentru executarea lucrarilor din beton si beton armat.

(9). Toate riscurile privind paza contra incendiilor cad in sarcina locatarului, care va trebui sa ia toate masurile ce se impun in vederea preintampinarii lor.

(10). Locatarul are obligatia de a asigura exploatarea instalatiei astfel incat sa nu fie poluat mediul inconjurator. Toate obligatiile de mediu vor fi suportate de catre locatar iar lucrarile de ecologizare (daca se impun) vor fi executate de firme specializate in acest gen de lucrari.

(11). In cazul in care se constata orice fel de deteriorari ale terasei , din motive obiective si independente de partile semnatare ale contractului , locatarul are obligatia sa asigure, pe propria cheltuiala, demontarea si montarea echipamentelor sale , in scopul realizarii lucrarilor de reparatii la terasa.

De asemenea nu va pretinde daune , de nici-o natura, ca urmare a operatiilor de montare-demontare , precizate mai sus, si nici ca urmare a nefunctionarii acestor echipamente in timpul necesar montarii-demontarii .

### **Obligatiile Locatorului**

Art. 8 – (1). Locatorul se obliga sa nu modifice, in mod unilateral, contractul de inchiriere, in afara de cazurile prevazute expres de lege.

(2). Locatorul va notifica locatarul de aparitia oricaror imprejurari, de natura sa aduca atingere drepturilor locatarului, care nu au putut fi prevazute la data incheierii prezentului contract de inchiriere.

## **Cap. VIII. INCETAREA CONTRACTULUI DE INCHIRIERE**

Art. 9 – Prezentul contract de inchiriere inceteaza in urmatoarele situatii :

(1) La expirarea duratei stabilite in contract, daca partile nu convin in scris prelungirea acestuia in conditiile art. 2- (2).

(2) Inainte de expirarea perioadei, in cazul disparitiei bunului inchiriat, sau in cazul imposibilitatii obiective a locatarului de a-l exploata, prin renuntare, fara plata unei despagubiri.

Art. 10. (1) . Inchirierea se retrage si contractul se reziliaza in situatia in care locatarul nu a inceput executia lucrarilor la obiectivul de investitie in termen de 1 an de la data perfectarii contractului de inchiriere.

(2). In cazul retragerii (anularii) inchirierii, din motive imputabile locatarului acesta, nu are dreptul la restituirea garantiei de buna executie precum si a chiriei achitate in avans.

Art. 11. In caz de neplata a chiriei pe trei luni consecutive, de catre locatar, contractul se considera desfiintat de drept, fara somatie, punere in intarziere si cerere de chemare in judecata (pact comisoriu grad IV). Primaria Craiova sa dezafecteze planseul inchiriat, de investitiile realizate, si sa dispuna aducerea acestuia in starea initiala, pe cheltuiala exclusiva a S.C RCS-RDS S.A indiferent cine realizeaza operatiunea de dezafectare.

### Cap. IX. FORTA MAJORA

Art. 12. Nici una dintre partile semnatare ale prezentului contract de inchiriere nu va fi raspunzatoare pentru neexecutarea in termen si/sau in mod corespunzator, total sau partial a oricarei dintre obligatiile ce-i revin, in baza prezentului contract, daca neexecutarea obligatiilor respective a fost cauzata de un eveniment imprevizibil la data incheierii contractului, ale carei consecinte sunt de neinlaturat de catre partea ce-l invoca (razboi, calamitati naturale).

Art. 13. Partea care invoca forta majora va notifica celeilalte parti, atat aparitia, cat si incetarea evenimentului, in termen de maxim 30 zile. Lipsa notificarii evenimentului decade partea care invoca forta majora din dreptul de a fi exonerata de raspundere.

### Cap. X. LITIGII

Art. 14. Litigiile aparute intre Consiliul Local al municipiului Craiova si S.C RCS-RDS S.A, in legatura cu derularea prezentului contract de inchiriere, se vor rezolva pe cale amiabila.

Art. 15. In cazul in care litigiile nu vor putea fi rezolvate pe cale amiabila, acestea sunt de competenta instantelor judecatoresti din localitatea in care se afla sediul locatorului.

### Cap. XI. DISPOZITII FINALE

Art. 16. Prezentul contract de inchiriere a fost incheiat in 2(doua) exemplare originale, cate unul pentru fiecare parte in contract.

Urmatoarele documente fac parte integranta din prezentul contract de inchiriere :

H.C.L nr. 361/2007 cu anexa sa

Hotarare de atribuire nr. 95712/2007.

Locatar,  
CRAIOVA  
S.C RCS-RDS S.A -punct de lucru  
municipiul Craiova

Ec. A  
Solomon  
SECRET  
Jur. Nicoleta Miulescu  
DIRECTOR  
manoil Roman

Vizat control financiar p.  
Director executiv,  
Ec. Nicolae Pascu

Director Patrimoniu,  
Ing. Ovidiu Waghelie

Intocmit,  
Ing. Stelian Marta

Vizat pentru legalitate  
Cons. Jur. Magda Tomici

**HOTĂRÂREA NR.566**

**privind prelungirea duratei contractului de închiriere nr.256/2007, încheiat între Municipiul Craiova și RCS&RDS S.A.**

Consiliul Local al Municipiului Craiova, întrunit în ședința ordinară din data de 27.10.2022;

Având în vedere referatul de aprobare nr.174352/2022, raportul nr.178762/2022 întocmit de Direcția Patrimoniu și raportul de avizare nr.179462/2022 întocmit de Direcția Juridică, Asistență de Specialitate și Contencios Administrativ prin care se propune prelungirea duratei contractului de închiriere nr.256/2007, încheiat între Municipiul Craiova și RCS&RDS S.A. și avizele nr.68/2022 al Comisiei I-Buget Finante, Studii, Prognoze și Administrarea domeniului, nr.68/2022 al Comisiei III-Servicii Publice, Liberă Inițiativă și Relații Internaționale și nr.68/2022 al Comisiei V-Juridică, Administrație Publică și Drepturi Cetățenești;

În conformitate cu prevederile art.1777 și următoarele și art.1810 din Codul civil;

În temeiul art.108 lit.c, art.129 alin.2 lit.c coroborat cu alin.6 lit.a, art.139 alin.3 g, art.154 alin.1, art.196 alin.1 lit.a, art.287 lit.b și art.297 alin.1 lit.c și alin.2 și art.333 din Ordonanța de Urgență a Guvernului nr.57/2019 privind Codul administrativ, cu modificările și completările ulterioare;

**HOTĂRĂȘTE:**

**Art.1.** Se aprobă prelungirea, pe o perioadă de 5 ani, a duratei contractului de închiriere nr.256/2007, încheiat între Municipiul Craiova și RCS&RDS S.A., având ca obiect suprafața de 20 mp. din planșeul terasă al clădirii blocului 51 Gersoniere (Cămin de nefamiliști) din municipiul Craiova, str.Breștei, nr.257, în vederea amplasării unor echipamente și instalații de telecomunicații telefonie mobilă.

**Art.2.** Se împuternicește Primarul Municipiului Craiova să semneze actul adițional de prelungire a contractului de închiriere prevăzut la art.1 din prezenta hotărâre.

**Art.3.** Pe data prezentei hotărâri, se modifică în mod corespunzător Hotărârile Consiliului Local al Municipiului Craiova nr.361/2007 și nr.425/2017.

**Art.4.** Primarul Municipiului Craiova, prin aparatul de specialitate: Serviciul Administrație Publică Locală, Direcția Patrimoniu și RCS&RDS S.A. vor aduce la îndeplinire prevederile prezentei hotărâri.

PREȘEDINTE DE ȘEDINȚĂ,

Lucian Costin DINDIRICA

CONTRASEMNEAZĂ,  
SECRETAR GENERAL,  
Nicoleta MIULESCU

MUNICIPIUL CRAIOVA  
PRIMĂRIA MUNICIPIULUI CRAIOVA  
Direcția Patrimoniu  
Serviciul Urmărire Contracte, Agenți Economici  
Nr. 193842/KL. II 2022

Act Adițional nr.4/2022  
la contractul de închiriere nr. 256/2007

Încheiat între

MUNICIPIUL CRAIOVA, cu sediul în Craiova, str. Târgului, nr.26, CIF4417214, reprezentant prin Primar, *în calitate de locator pe de o parte și*

RCS & RDS S.A. cu sediul social în București, str. Dr. Staicovici, nr.75, Forum 2000 Building, faza I, etaj 2, Sector 5, înregistrată la Registrul Comerțului de pe lângă Tribunalul București sub numărul de înregistrare J40/12278/1994, cod unic de înregistrare 5888716, atribut fiscal RO, reprezentantă prin domnul Serghei Bulgac în calitate de administrator, în conform Certificatului Constatator emis de Oficiul Național al Registrului Comerțului București nr.896362/28.09.2022, *în calitate de locator pe de altă parte.*

În conformitate cu art. 108 lit.e, art.129 alin. 2 lit. e coroborat cu alin.6 lit. a, art.139 alin. 1 și alin 3 lit.g, art. 287 lit.b, art. 297 alin.1 lit.e și alin.2, art.333 alin.1 din Ordonanța de Urgență a Guvernului nr. 57/2019 privind Codul Administrativ, cu modificările și completările ulterioare, art.1777 și următoarele, art.1810 din Codul Civil.

În baza Hotărârii Consiliului Local al Municipiului nr.566/27.10.2022 s-a încheiat prezentul act adițional la contractul de închiriere nr.256/2007 așa cum a fost modificat prin actele adiționale nr. 1/2008, nr.2/2012 și nr.3/2017, astfel:

#### Art.1

Se completează art.2 din contractul de închiriere nr.256/2007 așa cum a fost modificat prin actele adiționale nr. 1/2008, nr.2/2012 și 3/2017 cu un alineat, astfel:

„Se prelungește durata contractului de închiriere nr.256/2007 așa cum a fost modificat prin actele adiționale nr.1/2008, nr.2/2012 și 3/2017 , cu o perioadă de 5 ani respectiv de la data de 15.10.2022 până la data de 15.10.2027.”

#### Art.2

Celelalte articole ale contractului de închiriere nr.256/2007 așa cum a fost modificat prin actele adiționale nr.1/2008, nr.2/2012 și 3/2017, rămân neschimbate.

Art.3

Prezentul act adițional, devine parte integrantă a contractului de închiriere nr.256/2007 așa cum a fost modificat prin actele adiționale nr.1/2008, nr.2/2012 și 3/2017 și se încheie în două exemplare, câte unul pentru fiecare parte contractantă.

Concedent,  
**MUNICIPIUL CRAIOVA**

**PRIMAR,**  
**Lia – Olguța Vasilescu**

Concesionar,

**RCS & RDS S.R.L.**  
reprezentat prin

Administrator,  
**Sorachei Bulgac**

Direcția Patrimoniului,  
Director Executiv,  
nuț Cristian Gâlea


Șef Serviciu  
Victor Costache

Întocmit  
îns. Bulubașa Claudia

Vizat,  
Control Financiar -  
Preventiv,  
Direcția Economico -  
Financiară  
exp. Simona - Narcisa  
Gheorghe

Vizat pentru legalitate,  
Direcția Juridică,  
cons. jur. Olga Georgescu



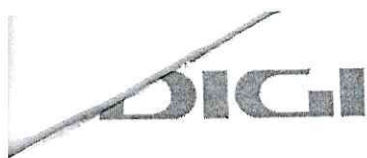


COM 4 E

**Digi Romania S.A.**  
Str. Dr. Staicovici nr. 75, sectorul 5  
București, România  
T: +40 (31) 400 4444  
office@digiro.ro | www.digiro.ro

De Gellu  
11.12.2024

Dr. Metuca

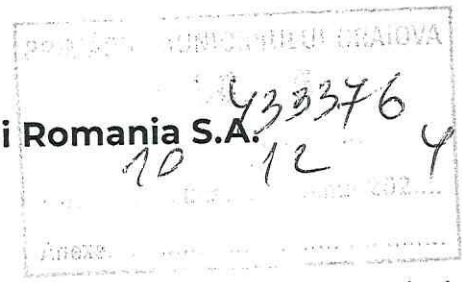

**RCS & RDS S.A. devine Digi Romania S.A.**

Stimate client,

Având în vedere relația contractuală dintre dumneavoastră și RCS & RDS S.A., dorim să vă informăm că, prin Hotărârea Adunării Generale Extraordinare a Acționarilor societății din data de 10 mai 2024, s-a aprobat:

- schimbarea denumirii societății. Noua denumire a societății este:

**Digi Romania S.A.**

- modificarea adresei sediului social. Noua adresă a sediului social este:

**Str. Dr. Staicovici nr. 75, sectorul 5, București, România**

Aceste modificări **intră în vigoare începând cu 15 mai 2024** și nu vor afecta activitățile societății, oferta sau serviciile furnizate, toate contractele încheiate cu clienții continuând să își producă efectele. În derularea contractelor vom folosi noua denumire fără a fi necesare formalități suplimentare sau încheierea de acte adiționale în acest sens. Celelalte date de identificare și financiar-bancare rămân nemodificate.

Suntem deosebit de onorați că sunteți unul dintre partenerii noștri de încredere și, pe această cale, vă asigurăm că vom continua să ne dedicăm creșterii performanței și calității serviciilor pentru a vă oferi o experiență de conectivitate la înalte standarde tehnologice și prețuri corecte, adaptate pieței românești.

Vă mulțumim pentru colaborare!

Cu considerație,

**Echipe Digi Romania**

8080 / 11.12.23

**ROMÂNIA**  
**MINISTERUL JUSTIȚIEI**  
**OFICIUL NAȚIONAL AL REGISTRULUI COMERȚULUI**  
**Oficiul Registrului Comerțului de pe lângă Tribunalul București**  
**DOSAR NR. 182193/14.05.2024**  
**ÎNCHEIERE nr. 76925**  
**Pronunțată în data de: 15.05.2024**

**Firma: RCS & RDS SA**

**Sediul: București Sectorul 5, Str. DR. STAIKOVICI, Nr. 75, Forum 2000 Building, Faza I, Etaj 2**

**Cod unic de înregistrare: 5888716**

**Număr de ordine în registrul comerțului: J40/12278/1994**

**Identificator unic la nivel european (EUID): ROONRC.J40/12278/1994**

**Registratorul de registrul comerțului: Camelia-Maria Pop**

Pe rol fiind soluționarea cererii de înregistrare în registrul comerțului, formulată de BULGAC SERGHEI în calitate de director al RCS & RDS SA privind înscriere mențiuni, referitoare la schimbare denumire firmă; modificare date sediu social; Hotărârea adunării generale conform actului Hotărârea adunării generale extraordinare a acționarilor având numărul 10208 din data: 10.05.2024, Depunere act constitutiv actualizat (art.204 din Legea nr. 31/1990) conform actului Act constitutiv actualizat având numărul 6903 din data: 10.05.2024 și înregistrarea datelor din declarația pe propria răspundere cu privire la îndeplinirea condițiilor de funcționarea/desfășurarea a activității

Examinând înscrisurile depuse în susținerea cererii nr. 182193 din data de 14.05.2024, menționate în opisul acesteia, constată că sunt îndeplinite cerințele legale, în conformitate cu Legea nr. 265/2022 privind registrul comerțului și pentru modificarea și completarea altor acte normative cu incidență asupra înregistrării în registrul comerțului coroborat cu prevederile Legii societăților nr. 31/1990, republicată, cu modificările și completările ulterioare.

**DISPUNE**

Admite cererea înregistrată sub nr. 182193 din data de 14.05.2024 având ca obiect: schimbare denumire firmă; modificare date sediu social; Hotărârea adunării generale conform actului Hotărârea adunării generale extraordinare a acționarilor având numărul 10208 din data: 10.05.2024, Depunere act constitutiv actualizat (art.204 din Legea nr. 31/1990) conform actului Act constitutiv actualizat având numărul 6903 din data: 10.05.2024, înregistrarea datelor din declarația pe propria răspundere cu privire la îndeplinirea condițiilor de funcționarea/desfășurarea a activității, potrivit datelor din: Hotărârea adunării generale extraordinare a acționarilor nr. 10208 din 10.05.2024; Declarație pe proprie răspundere cu privire la îndeplinirea condițiilor de funcționare/desfășurare a activității nr. 182193 din 14.05.2024; depunerea actului constitutiv actualizat.

Dispune publicarea prezentei încheieri în Buletinul Electronic al Registrului Comerțului.


Dispune publicarea în Monitorul Oficial al României, Partea a IV-a, a următoarelor acte: Hotărârea adunării generale extraordinare a acționarilor nr. 10208 din 10.05.2024 și a notificării privind depunerea la oficiul registrului comerțului a actului constitutiv actualizat.

Executorie.

Cu drept de plângere, în termen de 10 zile, la Tribunalul București în condițiile art.112 și art.113 din Legea nr. 265/2022 privind registrul comerțului și pentru modificarea și completarea altor acte normative cu incidență asupra înregistrării în registrul comerțului.

Pronunțată în data de: 15.05.2024

**Registratorul de registrul comerțului,**

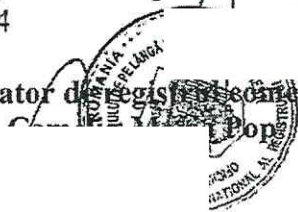

MINISTERUL JUSTIȚIEI - OFICIUL NAȚIONAL AL REGISTRULUI COMERȚULUI  
OFICIUL REGISTRULUI COMERȚULUI de pe lângă TRIBUNALUL BUCUREȘTI

Exemplar nr: 1

**CERTIFICAT  
DE ÎNREGISTRARE MENȚIUNI**

Număr de ordine în registrul comerțului  
J40/12278/1994  
Cod unic de înregistrare  
5888716  
Identificator unic la nivel european  
ROONRC.J40/12278/1994

Mențiunea nr. 182193 din 14.05.2024 privind înregistrarea modificării actului constitutiv al  
**DIGI ROMANIA S.A.**  
cuprinse în hotărârea adunării generale extraordinare a acționarilor nr. 10208 din 10.05.2024,  
declarație pe proprie răspundere cu privire la îndeplinirea condițiilor de funcționare/desfășurare a  
activității nr. 182193 din 14.05.2024 este înscrisă în registrul comerțului la data de 15.05.2024 în baza  
încheierii nr. 76925 din 15.05.2024.



*Data eliberării:* 16.05.2024

*Anexe:* Încheiere

Certificat de înregistrare



MINISTERUL JUSTIȚIEI

**OFICIUL NAȚIONAL AL REGISTRULUI COMERȚULUI**  
Oficiul Registrului Comerțului de pe lângă Tribunalul București

București, Intrarea Sectorului, nr. 1, sector 3; Telefon: +4 021 318.08.00; Fax: +4 021 318.08.01; Cod poștal: 030353  
Web site: www.onrc.ro; E-mail: orcb@b.onrc.ro; Cod de identificare Fiscală: 14942091.



7HRXFT87KE

**CERTIFICAT CONSTATATOR**

emis în temeiul art. 122 alin. (7) și alin. (9) din Legea nr. 265/2022  
privind registrul comerțului și pentru modificarea și completarea altor acte  
normative cu incidență asupra înregistrării în registrul comerțului,  
eliberat în baza declarației pe propria răspundere înregistrată sub  
nr.182193 din 14.05.2024

**DIGI ROMANIA S.A.,**

Sediu social: București Sectorul 5, Strada DR. STAIKOVICI, Nr. 75.

Cod unic de înregistrare 5888716 din data 07.07.1994.

Număr de ordine în registrul comerțului J40/12278/1994 din data 28.06.1994.

Identificator unic la nivel european (EUID) ROONRC.J40/12278/1994.

Prezentul certificat constatator atestă că s-a înregistrat declarația pe propria răspundere conform căreia firma îndeplinește condițiile de funcționare/desfășurare a activității încadrată în clasa CAEN: nu se desfășoară niciuna din activitățile declarate la sediul social din București Sectorul 5, Strada DR. STAIKOVICI, Nr. 75 specifice pentru fiecare autoritate publică/instituție publică competentă în domeniul autorizării funcționării și verificării conformității celor declarate.

Valabilitate: până la modificarea condițiilor de funcționare sau activităților pentru care s-a dat declarația pe propria răspundere.

Dire  
Ștefania Ca

Eliberat la data: 16.05.2024



MINISTERUL JUSTITIEI

**OFICIUL NAȚIONAL AL REGISTRULUI COMERȚULUI**

București, Bd.Unirii nr.74, Bl.J3b, tronson II+III, sector 3; Telefon: +40 21 316.08.04, 316.08.10; Fax: +40 21 316.08.03;  
Cod poștal: 030837; Website: [www.onrc.ro](http://www.onrc.ro); E-mail: [onrc@onrc.ro](mailto:onrc@onrc.ro); Cod de identificare Fiscală: 14942091.



7HRXFT87KE

Nr.: 182193/14.05.2024

**INFORMAȚII PUNCTUALE DIN REGISTRUL COMERȚULUI**  
conform art. 110 alin. (4) din Legea nr. 265/2022

**DIGI ROMANIA S.A.**

**INFORMAȚII DE IDENTIFICARE**

Număr de ordine în Registrul Comerțului: J40/12278/1994, atribuit în data de 28.06.1994  
Identificator Unic la Nivel European (EUID): ROONRC.J40/12278/1994  
Cod unic de înregistrare: 5888716  
Certificat de înregistrare: B1330374, emis pe data de 28.03.2008 și eliberat la data 02.04.2008  
Adresă sediu social: București Sectorul 5, Strada DR. STAICOVICI, Nr. 75  
Contacte sediu social: Fax 0314004441, Fax 0314004442, telefon: 0314004440  
Contacte firmă: Fax 0314004441, Fax 0314004442, telefon: 0314004440  
Actul de înmatriculare și autorizare: Sentință civilă / Hotărâre judecătorească 11490/24.06.94, TMB  
Stare firmă: funcțiune  
Forma de organizare : societate pe acțiuni, tip societate: sa  
Data ultimei înregistrări în registrul comerțului: 15.05.2024  
Durată: nelimitată;

**OBIECTUL CERERII:**

Mențiune nr. 182193/14.05.2024  
Încheiere nr. 76925 din data 15.05.2024

**DENUMIRE FIRMA**

Denumire noua: DIGI ROMANIA S.A.  
Denumire veche: RCS & RDS SA

**SEDIU SOCIAL**

București Sectorul 5, Strada DR. STAICOVICI, Nr. 75  
Operație: modificare sediu  
Act sediu: Extras de carte funciară, nr. 14805 din data 27.03.2018  
Durata: nelimitat.

**CERTIFICATE CONSTATATOARE SEDII**

Tip sediu: Terți; CAEN: 4799 - Comerț cu amănuntul efectuat în afara magazinelor, standurilor, chioșcurilor și piețelor,  
4222 - Lucrări de construcții a proiectelor utilitare pentru electricitate și telecomunicații, 3514 - Comercializarea energiei  
electrice, 6110 - Activități de telecomunicații prin rețele cu cablu, 6190 - Alte activități de telecomunicații, 4321 - Lucrări de  
instalații electrice, 7112 - Activități de inginerie și consultanță tehnică legate de acestea, număr activități CAEN: 7; model  
declarație: Model unic; cerere inițială: nr. 463329, dată: 31.07.2019, județ: București;  
Tip sediu: Sediul social; adresă sediu autorizat: București Sectorul 5, Strada DR. STAICOVICI, Nr. 75; număr activități  
CAEN: 0; model declarație: Model unic;

**ALTE MENTIONARI**

Raport generat în data de 15.05.2024 : 15:27:31



Operație: Adaugare  
Menționare acte: Depunere act constitutiv actualizat (art.204 din Legea nr. 31/1990)  
Act asociat: Act constitutiv actualizat  
Nr. act: 6903 / 10.05.2024

Operație: Adaugare  
Menționare acte: Hotărârea adunării generale  
Act asociat: Hotărârea adunării generale extraordinare a acționarilor  
Nr. act: 10208 / 10.05.2024  
Descriere: MODIFICARE EMBLEMA

-----  
*Prezentul document conține date cu caracter personal a căror prelucrare intră sub incidența prevederilor Regulamentului (UE) nr. 679/2016 privind protecția persoanelor fizice în ceea ce privește prelucrarea datelor cu caracter personal și privind libera circulație a acestor date și de abrogare a Directivei 95/46/CE.*

*Informațiile cu privire la datele cu caracter personal furnizate prin prezentul document pot fi utilizate exclusiv în scopul pentru care au fost solicitate.*

*Dreptul de proprietate asupra acțiunilor emise în formă materială se transmite în conformitate cu prevederile art.98 din Legea societăților nr. 31/1990, republicată, cu modificările și completările ulterioare.*