

HOTĂRÂREA NR. _____

privind darea în administrare, către Colegiul Național „Nicolae Titulescu” a clădirii Corp Ateliere-C3, având nr. cadastral 22253, situată în str. Doljului nr.12

Consiliul Local al Municipiului Craiova întrunit în ședința ordinară din data de 28.08.2025;

Având în vedere referatul de aprobare nr.266962/2025, raportul nr.266966/2025 al Direcției Patrimoniu și raportul de avizare nr.272353/2025 al Direcției Juridice, Asistență de Specialitate și Contencios Administrativ prin care se propune darea în administrare, către Colegiul Național Nicolae Titulescu a clădirii Corp Ateliere-C3, având nr. cadastral 22253, situată în str. Doljului nr.12;

În conformitate cu prevederile art.108, art.287 lit.b, art.297, art.299 din Ordonanța de Urgență a Guvernului nr.57/2019 privind Codul administrativ, cu modificările și completările ulterioare, coroborate cu prevederile art 858-870 din Codul Civil;

În temeiul art.129 alin.2 lit. c, coroborat cu alin.6 lit.a, art.139 alin.3 lit.g, art.154 alin.1 și art.196 alin.1 lit.a din Ordonanța de Urgență a Guvernului nr.57/2019 privind Codul administrativ, cu modificările și completările ulterioare;

HOTĂRĂȘTE:

- Art.1.** Se aprobă darea în administrare, către Colegiul Național „Nicolae Titulescu”, a clădirii Corp Ateliere-C3, având nr. cadastral 22253, situată în str. Doljului nr.12, care aparține domeniului public al municipiului Craiova, identificată în anexa nr.1 la prezenta hotărâre, în vederea desfășurării de activități școlare.
- Art.2.** Se aprobă încetarea dreptului de administrare al Colegiului „Național Nicolae” Titulescu, asupra spațiului în suprafață de 387,58 mp, aflat la parterul imobilului-construcție situat în str. Brazda lui Novac nr.112 bis, ce aparține domeniului public al municipiului Craiova, identificat în anexa nr.2 la prezenta hotărâre și preluarea acestuia în administrarea Consiliului Local al Municipiului Craiova.
- Art.3.** Predarea – primirea imobilelor identificate la art.1 și art.2, se face în baza procesului verbal, în termen de 30 de zile de la intrarea în vigoare a prezentei hotărâri.
- Art.4.** Se împuternicește Primarul Municipiului Craiova să semneze procesul verbal de predare - primire a imobilelor prevăzute la art.1 și art.2.
- Art.5.** Pe data prezentei hotărâri, se modifică în mod corespunzător Hotărârea Consiliului Local al Municipiului Craiova nr.174/2001.
- Art.6.** Primarul Municipiului Craiova, prin aparatul de specialitate: Serviciul Administrație Publică Locală și Relații cu Consiliul Local, Direcția Patrimoniu și Colegiul Național „Nicolae Titulescu” vor aduce la îndeplinire prevederile prezentei hotărâri.

INIȚIATOR,
PRIMAR,
Lia-Olguța VASILESCU

AVIZAT,
SECRETAR GENERAL,
Nicoleta MIULESCU

Referat de aprobare

Proiect de hotărâre privind darea în administrarea Colegiului Național Nicolae Titulescu a imobilului clădire Corp Ateliere-C3, având nr. cadastral 22253, care aparține domeniului public al Municipiului Craiova, situată în Craiova, str. Doljului nr.12, jud. Dolj

Având în vedere:

Adresa Colegiului Național Nicolae Titulescu, înregistrată la Primăria Municipiului Craiova sub nr.78994/10.03.2025, prin care ne face cunoscut faptul că solicită darea în administrarea Colegiului a imobilului clădire Corp Ateliere-C3, având nr. cadastral 22253 și preluarea din administrarea acestuia a suprafeței de 300 mp, situată la parterul clădirii C.A.S. Dolj, proprietăți ale municipiului Craiova, situate în Craiova, str. Doljului nr.12, jud. Dolj.

Hotărârea Consiliului Local al Municipiului Craiova nr. 174/2001 prin care s-a aprobat transmiterea în administrarea unității de învățământ a bunurilor respective,

Protocolul de predare-primire nr.28616/28.09.2001 încheiat între Consiliul Local al Municipiului Craiova și Liceul Teoretic Nicolae Titulescu,

Prevederile art. 108 din Ordonanța de urgență nr. 57/2019 privind Codul administrativ, potrivit căroră „Consiliile locale și consiliile județene hotărăsc, în condițiile prevăzute în partea a V-a a prezentului cod, ca bunurile ce aparțin domeniului public sau privat, local sau județean, după caz, să fie:**a)** date în administrarea instituțiilor publice și regiilor autonome din subordinea unității administrativ-teritoriale care le are în proprietate;**b)** concesionate;**c)** închiriate;**d)** date în folosință gratuită instituțiilor de utilitate publică;**e)** valorificate prin alte modalități prevăzute de lege.”;

Și ținând cont de faptul că prin adresa mai sus menționată, colegiul precizează că în prezent la clădirea corp-ateliere (ce include biblioteca și cabinetele medicale școlare) accesul presupune ieșirea elevilor în afara școlii, fapt ce poate pune în pericol siguranța acestora, construcția, în prezent aflându-se în proces de reabilitare energetică, fiind necesară preluarea din administrarea colegiului a suprafeței de 300 mp de construcție inclusă în clădirea CAS Dolj, din str. Decembrie 1918 nr.8,

Propunem promovarea proiectului de hotărâre privind aprobarea dării în administrarea Colegiului Național Nicolae Titulescu a imobilului –Clădire Corp –Ateliere C3, nr. cadastral 22253, ce aparține domeniului public al municipiului Craiova, situat în Craiova, str. Doljului nr.12, jud. Dolj.

Primar,
Lia-Olguța Vasilescu

Întocmit,
Director executiv,
Cristian Ionuț Gâlea

*Îmi asum responsabilitatea pentru fundamentarea,
realitatea și legalitatea întocmirii acestui act oficial*
Data:
Semnătura:

Raport

al Proiectului de hotărâre privind darea în administrare Colegiului Național Nicolae Titulescu a imobilului clădire Corp Ateliere-C3, având nr. cadastral 22253, care aparține domeniului public al Municipiului Craiova, situată în Craiova, str. Doljului nr.12, jud. Dolj

Prin referatul de aprobare nr. 266962/2025 al Primarului Municipiului Craiova, se propune adoptarea unei hotărâri de consiliu local privind darea în administrarea Colegiului Național Nicolae Titulescu a imobilului clădire Corp Ateliere-C3, având nr. cadastral 22253, clădire ce aparține domeniului public al Municipiului Craiova, situată în Craiova, str. Doljului nr.12, jud. Dolj.

Prin adresa înregistrată la Primăria Municipiului Craiova sub nr.78994/10.03.2025, Colegiul Național Nicolae Titulescu solicită darea în administrarea sa a clădirii-Corp Ateliere –C3 cu suprafața construită de 518 mp, având în vedere faptul că, la această dată, toată școala se află în proces de reabilitare energetică, fiind necesar în cadrul desfășurării de activități educative.

Se menționează că situația existentă este favorabilă și pentru amenajarea spațiilor din clădirea corp Ateliere până la finalizarea lucrărilor desfășurate în școală, astfel încât la revenirea elevilor în activitate și aceste spații să fie utilizate pentru activitățile școlare.

Imobilul –clădire-corp ateliere C3 cu nr. cadastral 22253 , aparține domeniului public al Municipiului Craiova conform Hotărârii de Guvern nr.965/2002, anexa 2, poz.5102, are regim de înălțime P+1, suprafața construită la sol de 518 mp, zidărie portantă de BCA, anul construirii fiind 1976 , numărul de inventar 12008053 și este identifica în anexa 1 la prezentul raport.

Această construcție este amplasată pe terenul în suprafață de 10124 mp, ce reprezintă curtea colegiului, astfel cum este identificat în anexa 1 .

În cadrul aceleiași solicitări, se comunică faptul că școala deține în administrare o suprafață de aproximativ 300 mp –clădir-parter, unde se află biblioteca și cabinetele medicale ale școlii, iar deplasarea elevilor către acestea din urmă, presupune ieșirea lor în afara școlii, fapt ce le poate pune în pericol siguranța, drept pentru care, colegiul pune la dispoziția Municipiului Craiova acest spațiu.

Conform Referatului nr.38068/18.12.2003, al DTGIPCG Fond Locativ și Patrimoniu, prin contractul de schimb autentificat sub nr.2116/21.12.2001, CAS Dolj și Consiliul Local al Municipiului Craiova dețin în indiviziune un imobil cu destinația de internat-Corp A, situat în incinta colegiului, situat la adresa str. Brazda lui Novac nr.115 bis.

Corpul A este un imobil cu regim de înălțime S+P+2 , suprafața desfășurată de 1901,37 mp, din care Consiliul Local deține suprafața exclusivă de 387,58 mp la parter, aflată în folosință și administrată de Colegiul Național Nicolae Titulescu, iar restul de suprafață respectiv 1513,79 mp este folosită în exclusivitate de CAS Dolj. Aceasta suprafață de 387,58 mp este practic suprafața pe care colegiul o pune la dispoziția Municipiului Craiova, în vederea preluării din administrare și este identificată în anexa 2 la prezentul raport.

Urmare a celor expuse, este necesară încetarea dreptului de administrare al Colegiului Nicolae Titulescu asupra spațiului în suprafață de 387,58 mp și preluarea acestuia în administrarea Consiliului Local al Municipiului Craiova precum și darea în administrarea colegiului a imobilul – clădire-corp ateliere C3 cu nr. cadastral 22253.

Conform art.108 din Ordonanța de urgență nr. 57/2019 privind Codul administrativ, „Consiliile locale și consiliile județene hotărăsc, în condițiile prevăzute în partea a V-a a prezentului cod, ca bunurile ce aparțin domeniului public sau privat, local sau județean, după caz, să fie:**a)** date în administrarea instituțiilor publice și regiilor autonome din subordinea unității administrativ-teritoriale care le are în proprietate;**b)** concesionate;**c)** închiriate;**d)** date în folosință gratuită instituțiilor de utilitate publică;**e)** valorificate prin alte modalități prevăzute de lege.”

Față de cele prezentate, în conformitate cu prevederile art.108, art.287 lit.b, art. 297 și art.299 din Ordonanța de urgență nr. 57/2019 privind Codul administrativ, art 858-870 din Codul Civil, referatului de aprobare nr 266962/2025 și în temeiul art.129 alin.2 lit.c coroborat cu alin.6 lit.a din Ordonanța de urgență nr. 57/2019 privind Codul administrativ, propunem spre aprobare Consiliului Local al Municipiului Craiova:

1.Darea în administrarea Colegiului Național Nicolae Titulescu a clădirii Corp Ateliere-C3, având nr. cadastral 22253, situată în Craiova, str. Doljului nr.12, jud. Dolj, ce aparține domeniului public al Municipiului Craiova, identificată în anexa 1 la prezentul raport, în vederea desfășurării de activități școlare.

2.Încetarea dreptului de administrare al Colegiului Național Nicolae Titulescu asupra spațiului de 387,58 mp aflat la parterul imobilului-construcție situat din Craiova, str. Brazda lui Novac nr.112 bis, jud. Dolj, ce aparține domeniului public al Municipiului Craiova, identificat în anexa 2 la prezentul raport și preluarea acestuia în administrarea Consiliului Local al Municipiului Craiova.

3.Predarea-preluarea imobilelor identificate la punctele 1 și 2, se va face pe bază de proces verbal de predare-primire întocmit între părți, în termen de 30 de zile de la intrarea în vigoare a hotărârii.

4 .Împuternicirea Primarului Municipiului Craiova să semneze procesul verbal de predare-primire a imobilelor prevăzute la punctele 1 și 2.

4. Modificarea în mod corespunzător a Hotărârii Consiliului Local al Municipiului Craiova nr.174/2001 cu modificările și completările ulterioare.

Director Executiv,
Cristian Ionuț Gâlea

Îmi asum responsabilitatea privind realitatea și legalitatea în solidar cu întocmitorul înscrisului

Data: 21.08.2025

Semnătura:

Șef Serviciu,
Lucian Cosmin Mitucă

Îmi asum responsabilitatea privind realitatea și legalitatea în solidar cu întocmitorul înscrisului

Data:21.08.2025

Semnătura:

Întocmit,
Insp. Florentina Gavrilescu

Îmi asum responsabilitatea pentru fundamentarea, realitatea și legalitatea întocmirii acestui act oficial

Data: 21.08.2025

Semnătura:



ANEXA

PLAN PARTIAL

Cămin - Sireul u Nicolae Titulescu


suprafață ce rămâne Sireul u Nicolae Titulescu
suprafață ce se cedată

LENDA	mp.
SANITAR (SAS)	4.10
S. și LAVAB. B.	9.50
TE. și TE.	7.65
TE. și TE.	12.50
TE. și TE.	17.40
TE. și TE.	18.70
TE. și TE.	15.90
TE. și TE.	11.40
TE. și TE.	5.70
TE. și TE.	43.50
TE. și TE.	12.25
TE. și TE.	259.00


RELATII cu SUBIECTUL

1501
PC

and public

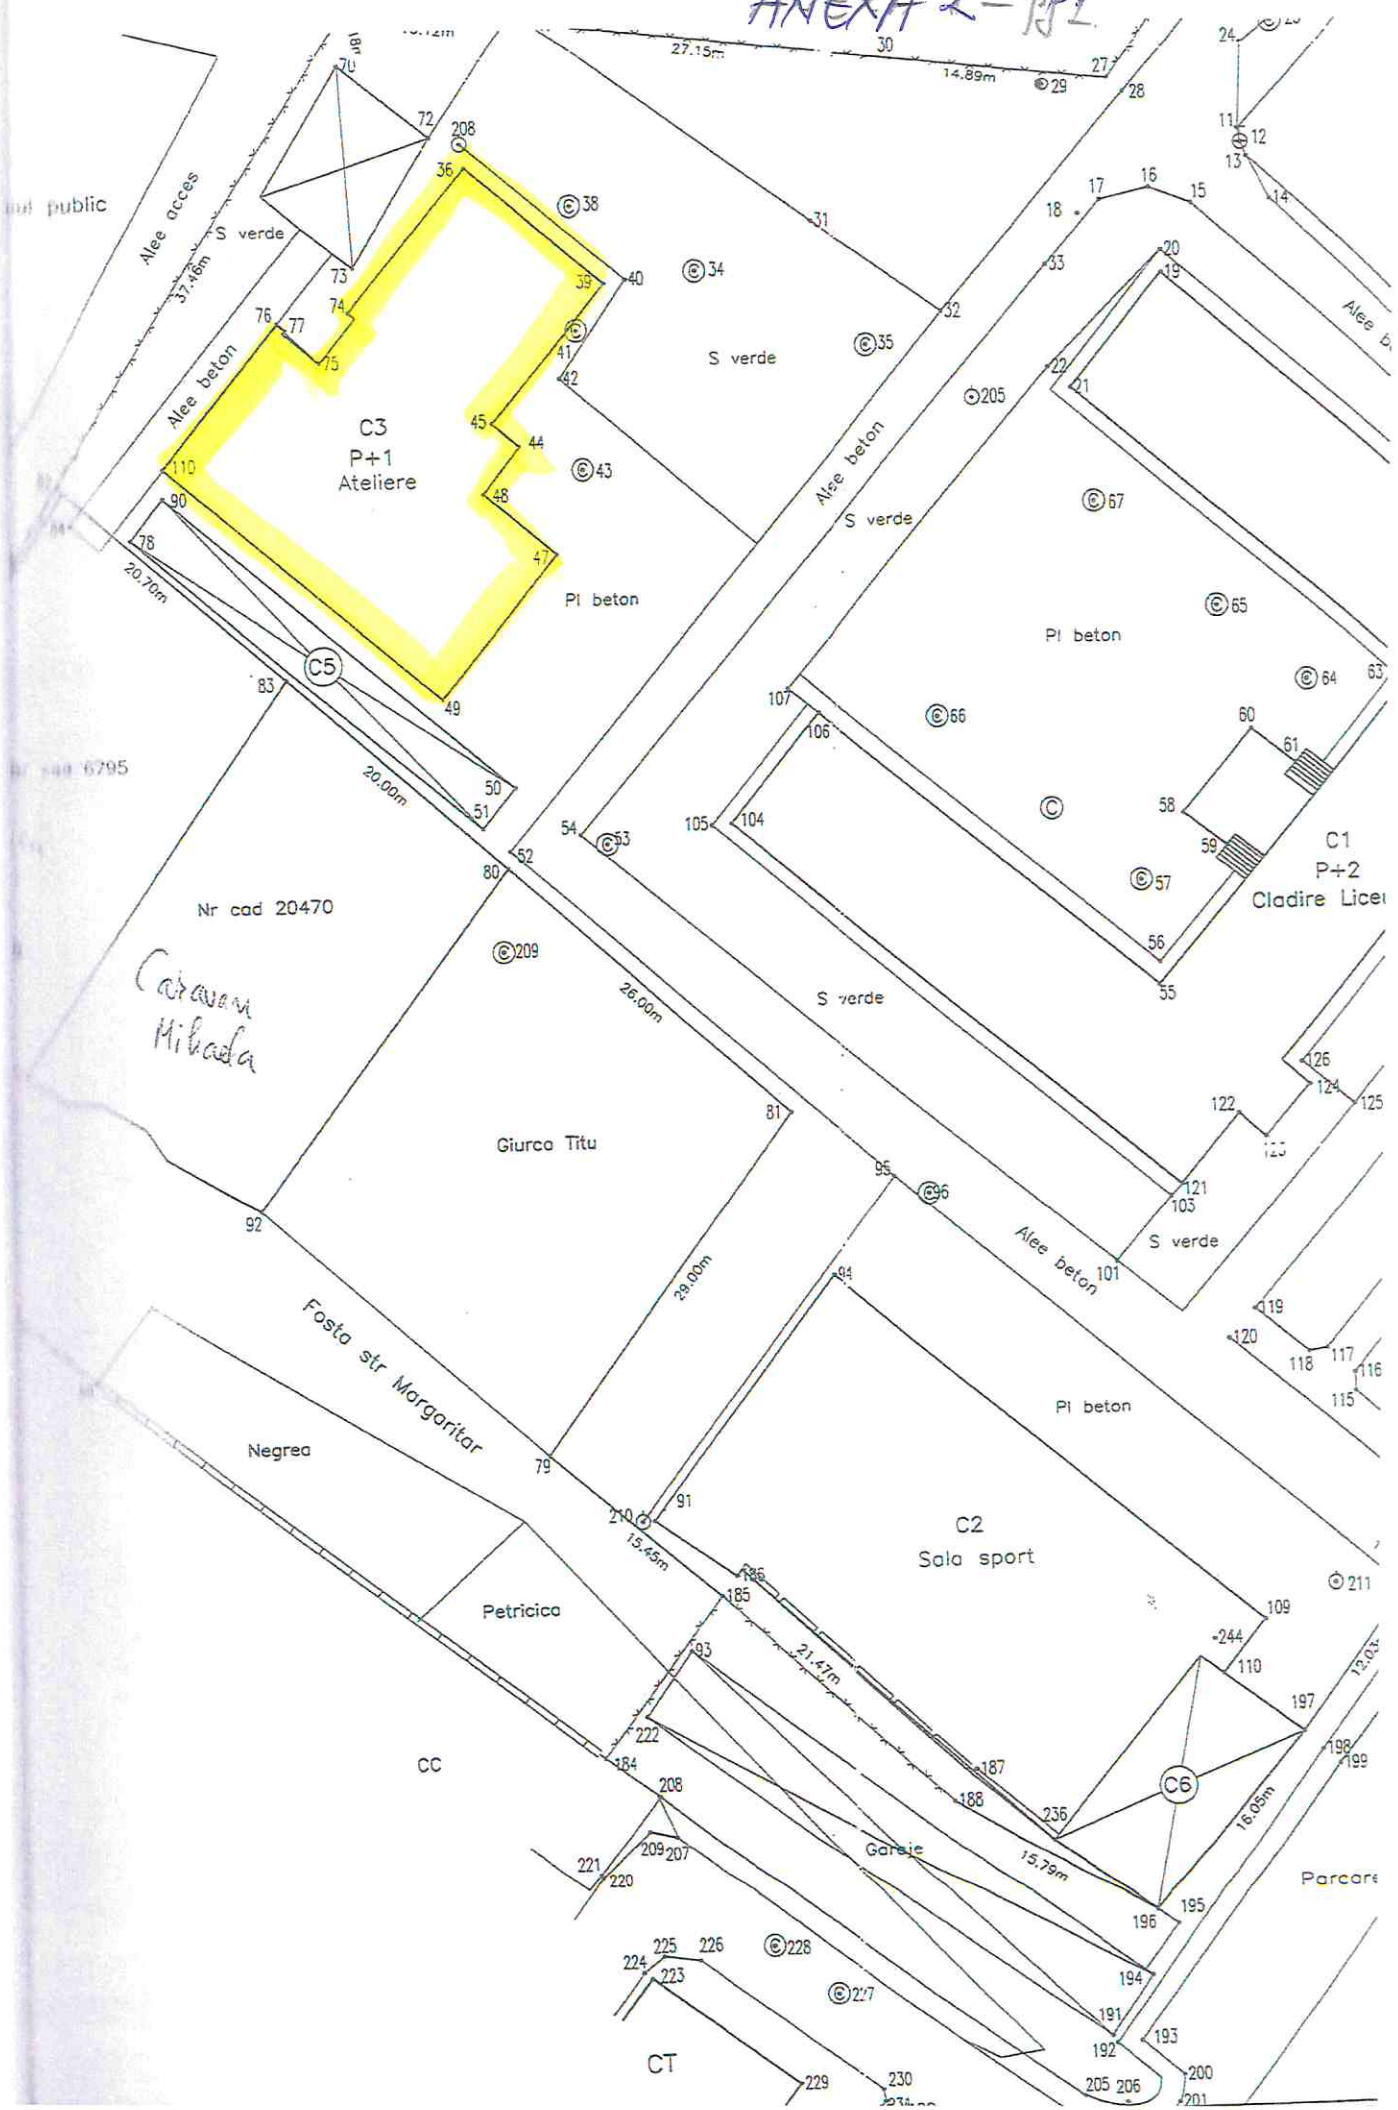

ANEXA 2 PJ2

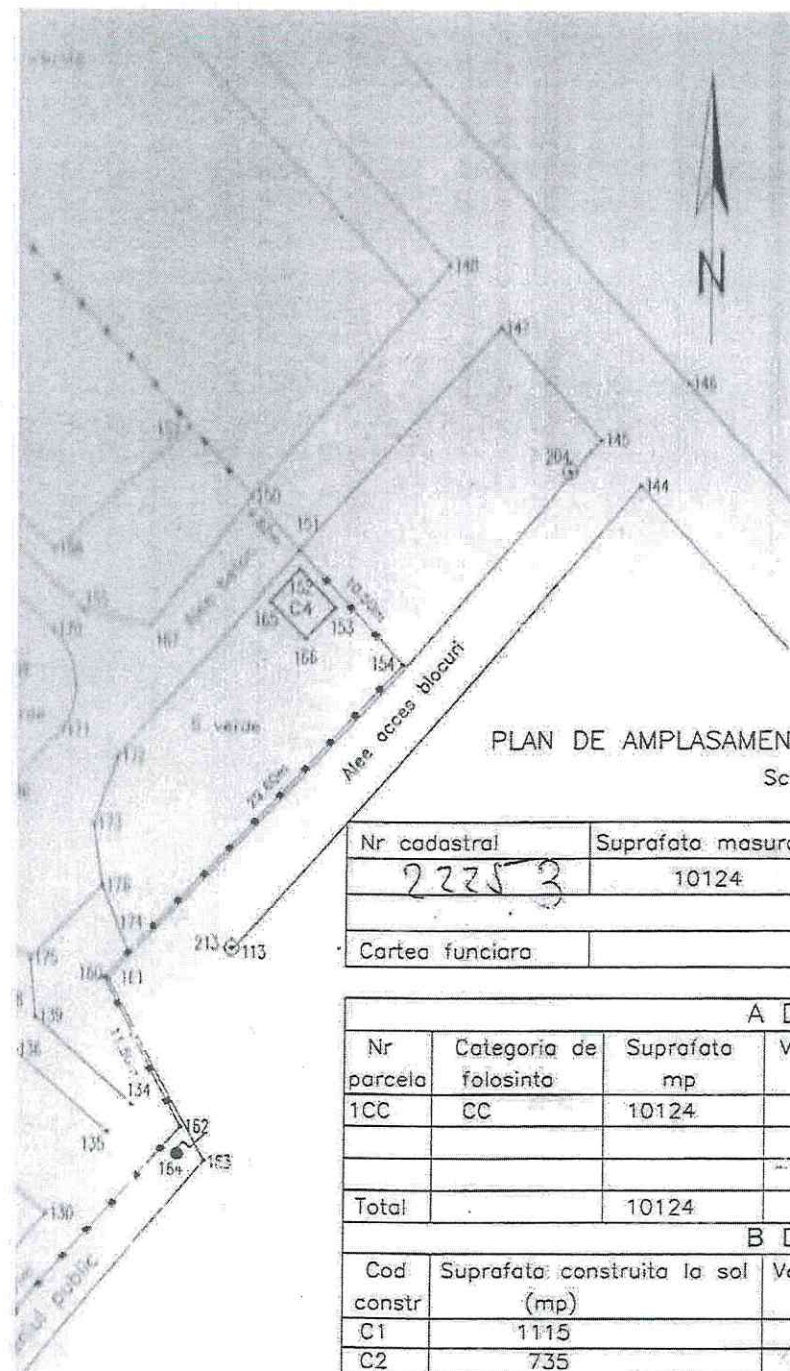

Arhitect Șef,
Mihela al Bashtawi

PLAN DE AMPLASAMENT SI DELIMITARE A IMOBILULUI

Scara 1:500

Nr cadastral	Suprafata masurata (mp)	Adresa imobilului
22253	10124	Mun Craiova str Doljului nr 12
Cartea funciara	UAT	Craiova

A Date referitoare la teren

Nr parcela	Categoria de folosinta	Suprafata mp	Valoarea de impozitare (lei)	Mentii
1CC	CC	10124		N; E; V Domeniul F
				S: Domeniul Public;
				Giurca Titu; Nr cad
Total		10124	23.113.765	Nr cad 6795

B Date referitoare la constructii

Cod constr	Suprafata construita la sol (mp)	Valoarea de impozitare (lei)	Mentii
C1	1115		
C2	735		
C3	318		
C4	10		
C5	112		
C6	139		
Total	2629		

INVENTAR DE COORDONATE

Sistem de proiectie "Stereografic 1970"

Pct	E (m)	N (m)	Pct	E (m)	N (m)
26	404428.63	315112.01	196	404417.76	314971.21
9	404430.72	315109.81	198	404429.43	314982.14
8	404434.95	315105.60	185	404388.48	314993.96
150	404468.54	315069.19	79	404376.67	315003.92
151	404471.79	315065.63	81	404394.21	315027.02
154	404479.00	315057.99	80	404374.82	315044.35
160	404458.84	315036.32	83	404359.91	315057.57
162	404464.11	315026.10	82	404344.21	315071.07
129	404446.62	315006.18	69	404364.70	315102.43
99	404443.25	315001.64	68	404365.85	315102.70
100	404437.07	314994.19	71	404375.92	315101.86
98	404435.50	314992.98	30	404402.89	315098.50
197	404428.19	314983.42	27	404417.65	315096.56

Suprafata totala masurata = 10124 mp

Suprafata din act = 22233mp

404500

Executant
Semnatura si star
Data 04.11.2007

Se confirma supri
masuratori si intr
imobilului in baza

MUNICIPIUL CRAIOVA
PRIMARIA MUNICIPIULUI CRAIOVA

Directia Juridica, Asistenta de Specialitate si Contencios Administrativ

Nr. 272353/ 21.08.2025

RAPORT DE AVIZARE

Având în vedere:

-Referatul de aprobare nr. 266962/2025;

-Raportul nr. 266966/21.08.2025 al Directiei Patrimoniu-Serviciul Patrimoniu privind darea în administrarea Colegiului Național Nicolae Titulescu a imobilului clădire Corp Ateliere-C3, având nr.cadastral 22253, care aparține domeniului public al Municipiului Craiova, situată în Craiova, str. Doljului nr.12, jud. Dolj;

-În conformitate cu prevederile art. 108, art. 287 lit.b coroborat cu art. 297 din OUG nr.57/2019 privind Codul Administrativ, Titlului VI Proprietatea Publică, art.858-870 din Noul Cod Civil, Legea învățământului preuniversitar nr.198/2023 cu modificările și completările ulterioare;

-Potrivit art. 129 alin. 2 lit.c coroborat cu alin.6 lit.a și art. 196 alin.1 lit. a din OUG nr.57/2019 privind Codul Administrativ.;

-Potrivit Legii 514/2003, privind organizarea și exercitarea profesiei de consilier juridic.

AVIZAM FAVORABIL

propunerea privind darea în administrarea Colegiului Național Nicolae Titulescu a imobilului clădire Corp Ateliere-C3, având nr.cadastral 22253, care aparține domeniului public al Municipiului Craiova, situată în Craiova, str. Doljului nr.12, jud. Dolj.

**Director Executiv,
Ovidiu Mischianu**

Îmi asum responsabilitatea privind
realitatea și legalitatea în solidar cu

întocmitorul înscrisului

Data: 21.08.2025

Semnătura

**Intocmit,
cons. Jur. Isabela Cruceru**

Îmi asum responsabilitatea pentru
fundamentarea, realitatea și legalitatea

întocmirii acestui act oficial

Data: 21.08.2025

Semnătura



NR. 581/10.03.2025



CĂTRE PRIMĂRIA CRAIOVA, Nr. 78994

Ziua 10 Luna 03 Anul 2025

Anexe

Vă supunem atenției cu rugămintea de a soluționa favorabil trecerea clădirii Corp Ateliere-C3, cu suprafața construită de 518mp în administrarea CNN Titulescu, având în vedere faptul că în momentul de față toată școala se află într-un proces de reabilitare energetică.

Situația existentă este favorabilă și pentru amenajarea spațiilor din clădirea corp Ateliere până la finalizarea lucrărilor desfășurate în școala noastră, astfel încât la revenirea noastră în școală și aceste spații să fie utilizate pentru activități școlare.

Mentionăm că școala noastră deține în cadrul clădirii CAS Dolj o parte din parter, cu o suprafață de 300mp unde se află biblioteca și cabinetele medicale ale școlii. Deplasarea elevilor către biblioteca și cabinetele medicale presupune ieșirea elevilor în afara școlii, fapt ce poate pune în pericol siguranța elevilor. **COLEGIUL NAȚIONAL "NICOLAE TITULESCU" CRAIOVA va pune la dispoziție acest spațiu.**

Colegiul Național "Nicolae Titulescu" Craiova (în continuare CNNT), care este o unitate de învățământ cu rezultate dintre cele mai bune în educația elevilor, deține în evidența contabilă clădirea Corp Ateliere, având numărul cadastral 22253, cu dreptul de proprietate în favoarea Domeniului Public al Municipiului Craiova și în administrarea Colegiului Național „Nicolae Titulescu”.

Vă mulțumim!

Director,

Prof. Bogdan Ionel



11.03.2025

Primaria Municipiului Craiova

D.T.P.C.G.

Fond Locativ si Patrimoniu

Nr. 38068 din data 18.12.2003

SE APROBA

I
Primar
CEA

REFERAT

Prin contractul de schimb autentificat sub nr. 2310/21.12.2001, C.A.S. Dolj si Consiliul Local al Municipiului Craiova detin in indiviziune un imobil cu destinatia internat -corp A, situat in incinta Colegiului National „ Nicolae Titulescu,, Craiova str. Brazda lui Novac nr. 115 bis.

Prin Legea nr. 507/02.12.2003 privind bugetul de stat pe 2004, Casa de Asigurari de Sanatate Dolj are nominalizate sursele de finantare pentru lucrarile de „ REAMENAJARE, MODERNIZARE, CONSOLIDARE LA SEDIUL C.A.S. DOLJ- CRAIOVA-STR. BRAZDA LUI NOVAC NR. 115 BIS,, fiindu-i alocata suma de 16.600.000 mii lei conform Anexei 10/11 pag. 19- capitolul Cheltuieli de Administrare a Fondului.

Corpul A este un imobil cu regim de inaltime S+P+2 etaje si totalizeaza 1901,37mp suprafata desfasurata, din care Consiliul Local al municipiului Craiova detine suprafata exclusiva 387,58mp la parter suprafata folosita si administrata de Colegiul Nicolae Titulescu, iar restul de 1513,79mp sint folositi in exclusivitate de C.A.S. Dolj

In urma efectuarii expertizei tehnice a cladirii de catre S.C. PROIECT S.A. s-a stabilit necesitatea executarii lucrarilor de consolidare la nivelul fundatiilor si parapetilor de la ferestre de la parter si cele doua etaje, lucrari ce vor afecta finisajele interioare si exterioare la pereti si pardoseli. In acelasi timp trebuie refacuta si invelitoarea prin inlocuirea termoizolatiei, a hidroizolatiei si a straturilor de protectie aferente. S-a constatat de asemenea ca starea actuala a grupurilor sanitare de la nivelul spatiilor detinute de Consiliul Local al Municipiului Craiova este grav afectata fapt ce impune refacerea instalatiilor sanitare in corelare cu propunerile privind reabilitarea instalatiilor sanitare detinute de catre C.A.S. Dolj.

Prin adresa nr.174.296/ din 17.11.2003 C.A.S. Dolj transmite catre Primaria Municipiului Craiova nota de fundamentare a investitiei „REAMENAJARE, MODERNIZARE, CONSOLIDARE LA SEDIUL C.A.S. DOLJ- CRAIOVA-STR. BRAZDA LUI NOVAC NR. 115,,

intocmita de proiectantul general S.C. PROIECT S.A. din ca-
rentul lucrarile necesare de executat la nivelul spatiilor detinute.
Local al Municipiului Craiova se estimeaza un cost total de 1.858.0.
din care 1.636.200,00 mii lei reprezinta C+M, suma ce trebuie
in vazuta in proiectul de buget al Consiliului Local al Municipiului Cra-
anul 2004 in lista de investitii la capitolul invatamint 57.2 pentru Coleg.
National Nicolae Titulescu.

Deoarece corpul A este detinut in indiviziune de Consiliul Local al
Municipiului Craiova respectiv de Colegiul National Nicolae Titulescu si de
C.A.S. Dolj propunem Consiliului Local al Municipiului Craiova

aprobarea efectuarii proiectului "REAMENAJARE, MODERNIZARE,
CONSOLIDARE LA SEDIUL C.A.S. DOLJ- CRAIOVA-STR. BRAZDA
NOVAC NR. 115 BIS" cu mentiunea ca lucrarile necesare de executat
la nivelul spatiilor detinute de Consiliul Local al Municipiului Craiova sa fie
portate in cota parte corespunzatoare de la bugetul local.,,

Director
Ing. Ovidiu Vanghelie

Intocmit
Sing. Ene Carmen

Nr. inventar: 12008053 Fel,serie,nr.,data doc. provenienta: D, 100003 - din - 31.12.2008 Valoare de inventar: 1.747.412,66 Valoare de intrare: 0,01 Amortizare lunara: 0,00 Valoarea ramasa de amortizat: 0,00 Denumirea mijlocului fix si caracteristici tehnice: Col. Nat. Nicoale Titulescu- Atelier scoala Loc de folosinta: Consiliul Local Craiova D.P. Accesorii: Adresa:str. Doljului nr. 12 supr. constr. : 518mp Regim de inaltime:P+1 Anul construirii: 1976 Sistem constructiv: BCA. Dispozitie Primar 1097/29.08.2017-preluare de la Liceul Tehnologic George BIBESCU la Consiliul Local	Grupa: 120. CONSTRUCTII-DOMENIUL PUBLIC Codul de clasificare: 1.6.2 Constr pt invatamant; stiinta; cultura si arta; ocrotirea sanatatii; Data darii in folosinta: Luna: Decembrie - Anul: 2008 Data amortizarii complete: Luna: Decembrie - Anul: 2048 Durata normala de functionare: 480 luni Cota de amortizare: 0,0000 %
---	--

Nr. Crt.	Documentul (Numarul, data)	Operatiunile care privesc miscarea, cresterea sau diminuarea valorii mijlocului fix	Buc.	Debit	Credit
1	100003/31.12.2008	Intrare in evidenta	1	0,01	0,00
2	/01.10.2009 *	Reevaluare 2009	1	922.399,99	0,00
3	2/31.12.2012	Proces reevaluare Dom. Public-invatamant	1	159.575,23	0,00
4	10020/30.12.2015	Proces reevaluare Dom. Public invatamant	1	14.282,08	0,00
5	80/28.12.2018	Proces reevaluare Invatamant Dom. public -C-tii	1	65.117,72	0,00
6	1097/01.03.2019	Transfer intre magazii	1	0,00	0,00
7	28/30.12.2021	Proces reevaluare Dom. Public Consiliul Local Crai	1	182.168,46	0,00
8	35/16.12.2024	Proces reevaluare Dom. Public Consiliul Local-cons	1	403.869,17	0,00
Total rulaje				1.747.412,66	0,00
Sold				1.747.412,66	

C3 afelich



MONITORUL OFICIAL

AL

ROMÂNIEI

Anul XIV — Nr. 687 bis

PARTEA I
LEGI, DECRETE, HOTĂRĂRI ȘI ALTE ACTE

Miercuri, 18 septembrie 2002

SUMAR

Nr.

Pagina

HOTĂRĂRI ALE GUVERNULUI ROMÂNIEI

965. — Hotărâre privind atestarea domeniului public al județului Dolj, precum și al municipiilor, orașelor și comunelor din județul Dolj..... 1-1064

HOTĂRĂRI ALE GUVERNULUI ROMÂNIEI

GUVERNUL ROMÂNIEI

HOTĂRÂRE

privind atestarea domeniului public al județului Dolj, precum și al municipiilor, orașelor și comunelor din județul Dolj*)

În temeiul prevederilor art. 107 din Constituția României și ale art. 21 alin. (3) din Legea nr. 213/1998 privind proprietatea publică și regimul juridic al acesteia,

Guvernul României adoptă prezenta hotărâre.

Articol unic. — Se atestă apartenența la domeniul public al județului Dolj a bunurilor cuprinse în anexele nr. 1—100 care fac parte integrantă din prezenta hotărâre.

PRIM-MINISTRU
ADRIAN NĂSTASE

Contrasemnează:

Ministrul administrației publice,
Octav Cozmâncă

Ministrul finanțelor publice,
Mihai Nicolae Tănăsescu

București, 5 septembrie 2002.
Nr. 965.

*) Hotărârea Guvernului nr. 965/2002 a fost publicată în Monitorul Oficial al României, Partea I, nr. 687 din 18 septembrie 2002, și este reprodusă și în acest număr bis.

Secțiunea I

Bunuri imobile

(numele și prenumele, semnătura și sigiliul)

INVENTARUL

bunurilor care aparțin domeniului public al municipiului / orașului / comunei MUNICIPIUL CRAIOVA

Nr. Poz. inreg. crt.	Codul de clasificare	Denumirea bunului	Elemente de identificare	Anul dobândirii sau, după caz, al dării în folosință	Valoarea de inventar (Lei)	Denumire act proprietate sau alte acte doveditoare	Situația juridică actuală	Nr. / Data
-------------------------	----------------------	-------------------	--------------------------	--	-------------------------------	--	---------------------------	------------

DOLJ

MUNICIPIUL CRAIOVA

1		Aleea acces bl. 156 ap	Lungime carosabil (m): 60 Latime carosabil (m): 6 Suprafata carosabil (mp): 360 Imbracaminte carosabil: asfalt Lungime trotuare (m): 60 Latime trotuare (m): 1,5 Suprafata trotuare (mp): 90 Imbracaminte trotuare: asfalt	0	0	In administrarea Consiliului Local conform HCL nr. 147/1999		0 /
2		Aleea Agroind	Lungime carosabil (m): 120 Latime carosabil (m): 6 Suprafata carosabil (mp): 720 Imbracaminte carosabil: beton Lungime trotuare (m): – Latime trotuare (m): – Suprafata trotuare (mp): – Imbracaminte trotuare: –	0	0	In administrarea Consiliului Local conform HCL nr. 147/1999		0 /
3		Aleea Alexandru Odobescu	Lungime carosabil (m): 75 Latime carosabil (m): 4 Suprafata carosabil (mp): 300 Imbracaminte carosabil: pamant Lungime trotuare (m): – Latime trotuare (m): – Suprafata trotuare (mp): – Imbracaminte trotuare: –	0	0	In administrarea Consiliului Local conform HCL nr. 147/1999		0 /

Nr. Poz. crt. inreg.	Codul de clasificare	Denumirea bunului	Elemente de identificare	Anul dobândirii sau, după caz, al dării în folosință	Valoarea de inventar (Lei)	Denumire act proprietate sau alte acte doveditoare	Situația juridică actuală	Nr. / Data
5101		Grădinița Nr. 22	Adresa: Str.CRISULUI, Nr. 10 Administrator: Consiliul Local Municipal Craiova Vecin N: Saita Dan Vecin S: Liceul cu Program sportiv P. Triscu Vecin E: str. Crisului Vecin V: Liceul cu Program sportiv P. Triscu Suprafata teren: 771,75 Suprafata construita: 314 Suprafata desfasurata: 314 Suprafata utila: Regim inaltime: P Sistem constructiv: Zidarie caramida Fundatie: Caramida Invelitoare: Sarpanta Alta adresa: Lungime: Latime:	01.01.1965	253	OG 30/2000		0 /
5102		Liceul teoretic Nicolae Titulescu	Adresa: Str.BRAZDA LUI NOVAC, Nr. 115b1 Administrator: Consiliul Local Municipal Craiova Vecin N: str. Doljului Vecin S: Locuinte Brazda Vecin E: Locuinte Brazda Vecin V: Str. 1 Decembrie Suprafata teren: 22233 Suprafata construita: 4862 Suprafata desfasurata: 7502 Suprafata utila: Regim inaltime: P+2 Sistem constructiv: Caramida Fundatie: Beton Invelitoare: Terasa Alta adresa: Lungime: Latime:	01.01.1965	23,113,765	Legea nr. 18/1991R Terenuri solice, partial din supr. totala		0 /