


PLAN URBANISTIC DE ZONA
 REGLEMENTARE ZONA CUPRINSA INTRE
 BD. DACIA SI ALEI DE ACCES AFERENTE
 BLOCURILOR T9, T8 SI V4
 PLAN INCADRARE IN ZONA

ZONA LUATA IN STUDIU
 ZONA CE A DECLANSAT P.U.Z.

Nume	Beneplacut	Referat nr./data	Planificator	Proiect
S.C. CONSARH S.R.L.	J. T6 - 3047 - 1983			1/2897
Specificatia	Semnalura			
Set proiect	Art. Ionescu Radu			P.U.
Proiectat	Art. Diaconescu M.			
Desenat	Viad Mihai			

114

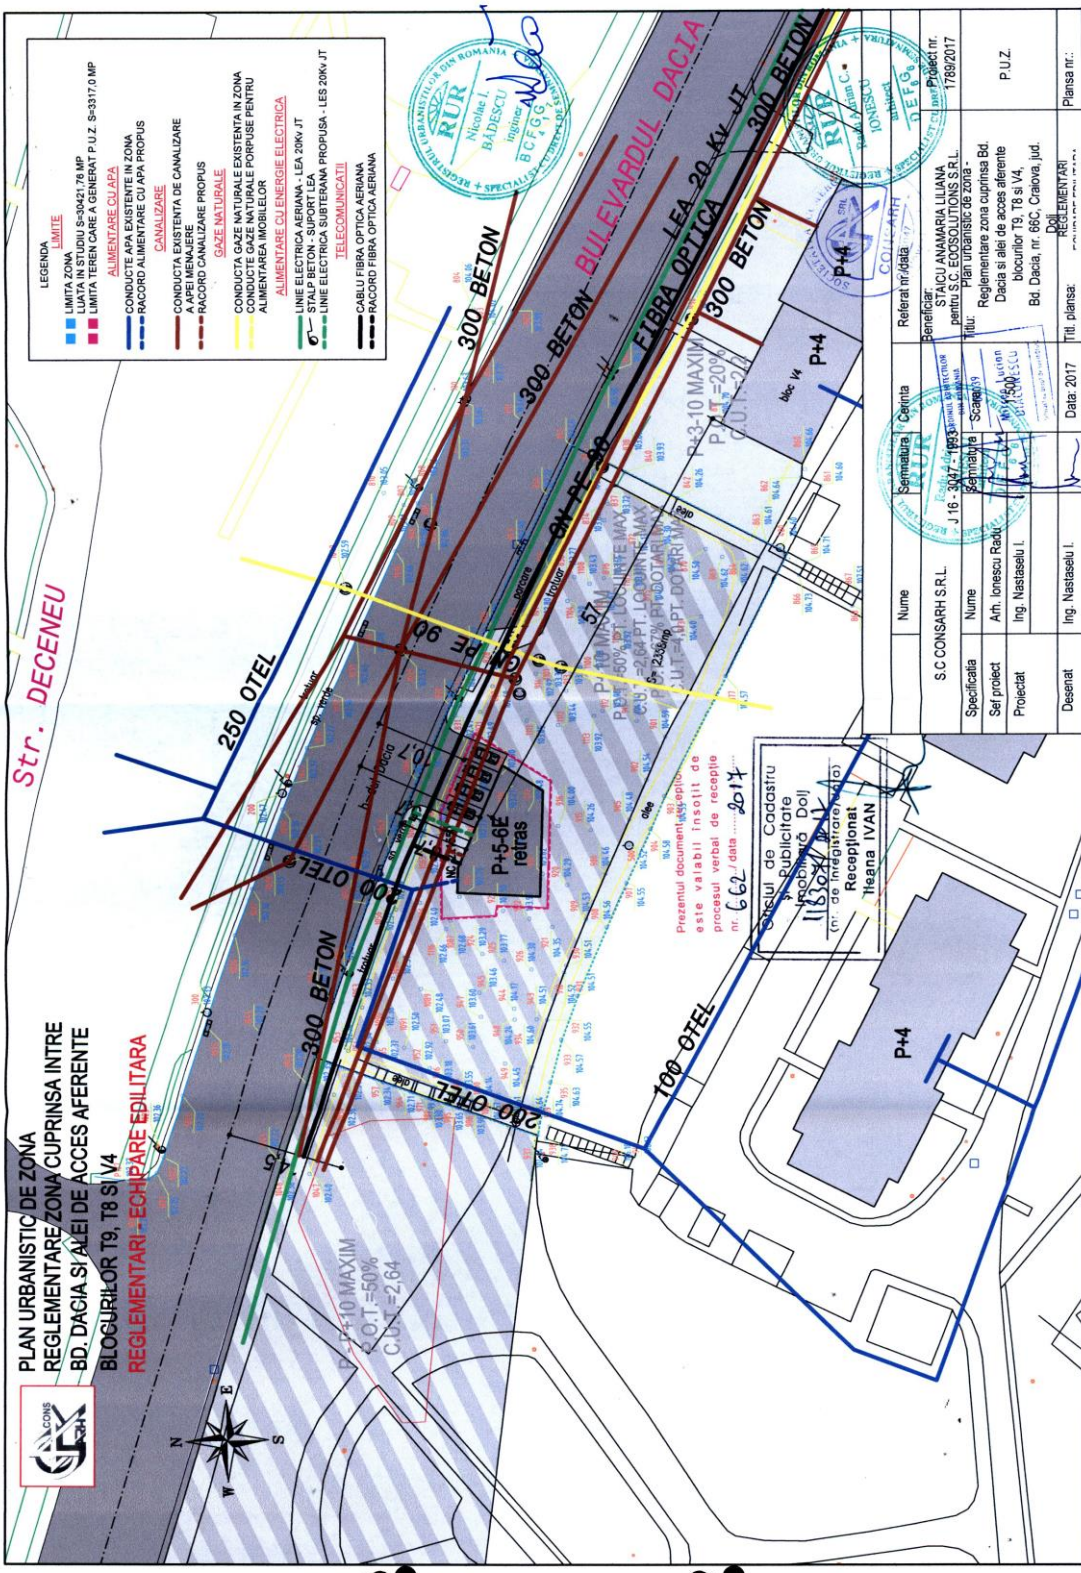

LEGENDA

LIMITA

- LIMITA TEREN CARE A GENERAT P.U.Z. S=3377,0 MP

ALIMENTARE CU APA

- CONDUCTE APA EXISTENTE IN ZONA
- RACORD ALIMENTARE CU APA PROPRIU

CANALIZARE

- CONDUCTA EXISTENTA DE CANALIZARE
- APERIMENTARE
- RACORD CANALIZARE PROPRIU

GAZE NATURALE

- CONDUCTA GAZE NATURALE EXISTENTA IN ZONA
- CONDUCTE GAZE NATURALE PROPRIU PENTRU ALIMENTAREA IMOBILELOR

ALIMENTARE CU ENERGIE ELECTRICA

- LINE ELECTRICA AERIANA - LEA, 20KV, JT
- STALP BETON - SUPTOR LEA
- LINE ELECTRICA SUBTERANA PROPUSA - LES 20KV, JT

TELECOMUNICATII

- CABLU FIBRA OPTICA AERIANA
- RACORD FIBRA OPTICA AERIANA


PLAN URBANISTIC DE ZONA
REGLEMENTARE/ZONA CUPRINSĂ ÎNTRU
BD. DACIA ȘI ALEI DE ACCES AFERENTE
BLOCURILOR T9, T8 ȘI V4
REGLEMENTARI - ECHIPARE EDILITARĂ



Prezentul document este aprobat
este valabil însoțit de
procesul verbal de recepție
nr. 662 / data 2017

Nume	S.C. CONSARH S.R.L.	Semnatura / Cernita	Referat nr./data
Specificatia	J.16 - 30/7/2017	Beneficiar	STACIU ANAMARIA LILIANA
Seif proiect	Scamănița - Scamănița	Proiect nr.	1789/2017
Proiectat	Arh. Ionescu Radu	Titlu	Plan urbanistic de zona
		Data	2017
		Titl. plansa:	REGLEMENTARI
			Plansa nr.:

4/3

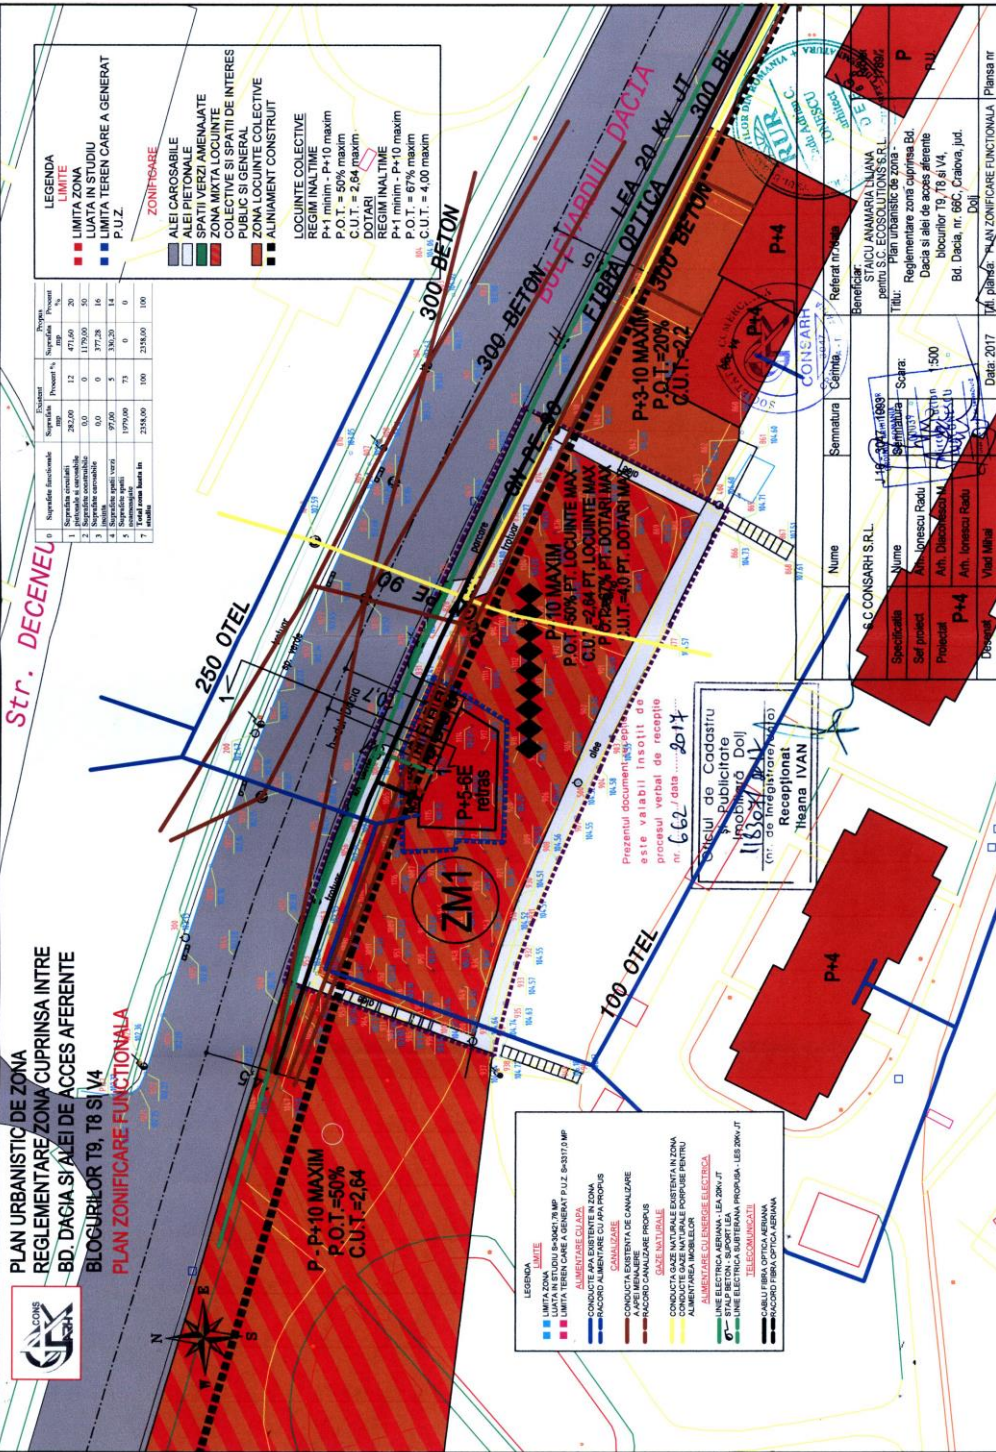

PLAN URBANISTIC DE ZONA
REGLEMENTARE/ZONA CUPRINSA INTR
BD. DACIA SI ALEI DE ACCES AFERENTE
BLOGURILOR T8, T8 SI V4
PLAN ZONIFICARE FUNCTIONALA

LEGENDA


ZONIFICARE

- ALEI CAROSABILE
- ALEI PIETONALE
- SPATII VERZI AMENAJATE
- ZONA MIXTA LOCUINTE COLECTIVE SI SPATII DE INTERES PUBLIC
- ZONA LOCUINTE COLECTIVE
- ALINIAMENT CONSTRUIT

LOCUINTE COLECTIVE

REGIM INALTIME
 P-1 minim - P+10 maxim
 P.O.T. = 50% maxim
 P.O.T. = 2,64 maxim

REGIM INALTIME
 P-1 minim - P+10 maxim
 P.O.T. = 67% maxim
 C.U.T. = 4,00 maxim

LEGENDA LIMITE

- ALINIAMENT CONSTRUIT
- CABELI FIBRA OPTICA AERIANA
- RACORD FIBRA OPTICA AERIANA

Prezentul document este valabil insotit de procesul verbal de receptie nr. 662 / data ... 2014

Seu de Cadastru publicitate
 nr. 118107 / 2014
 Receptiune
 Ileana IVAN

STACU ANAMARIA IULIANA
pentru S.C. ECOSOLUTIONS S.R.L.









