


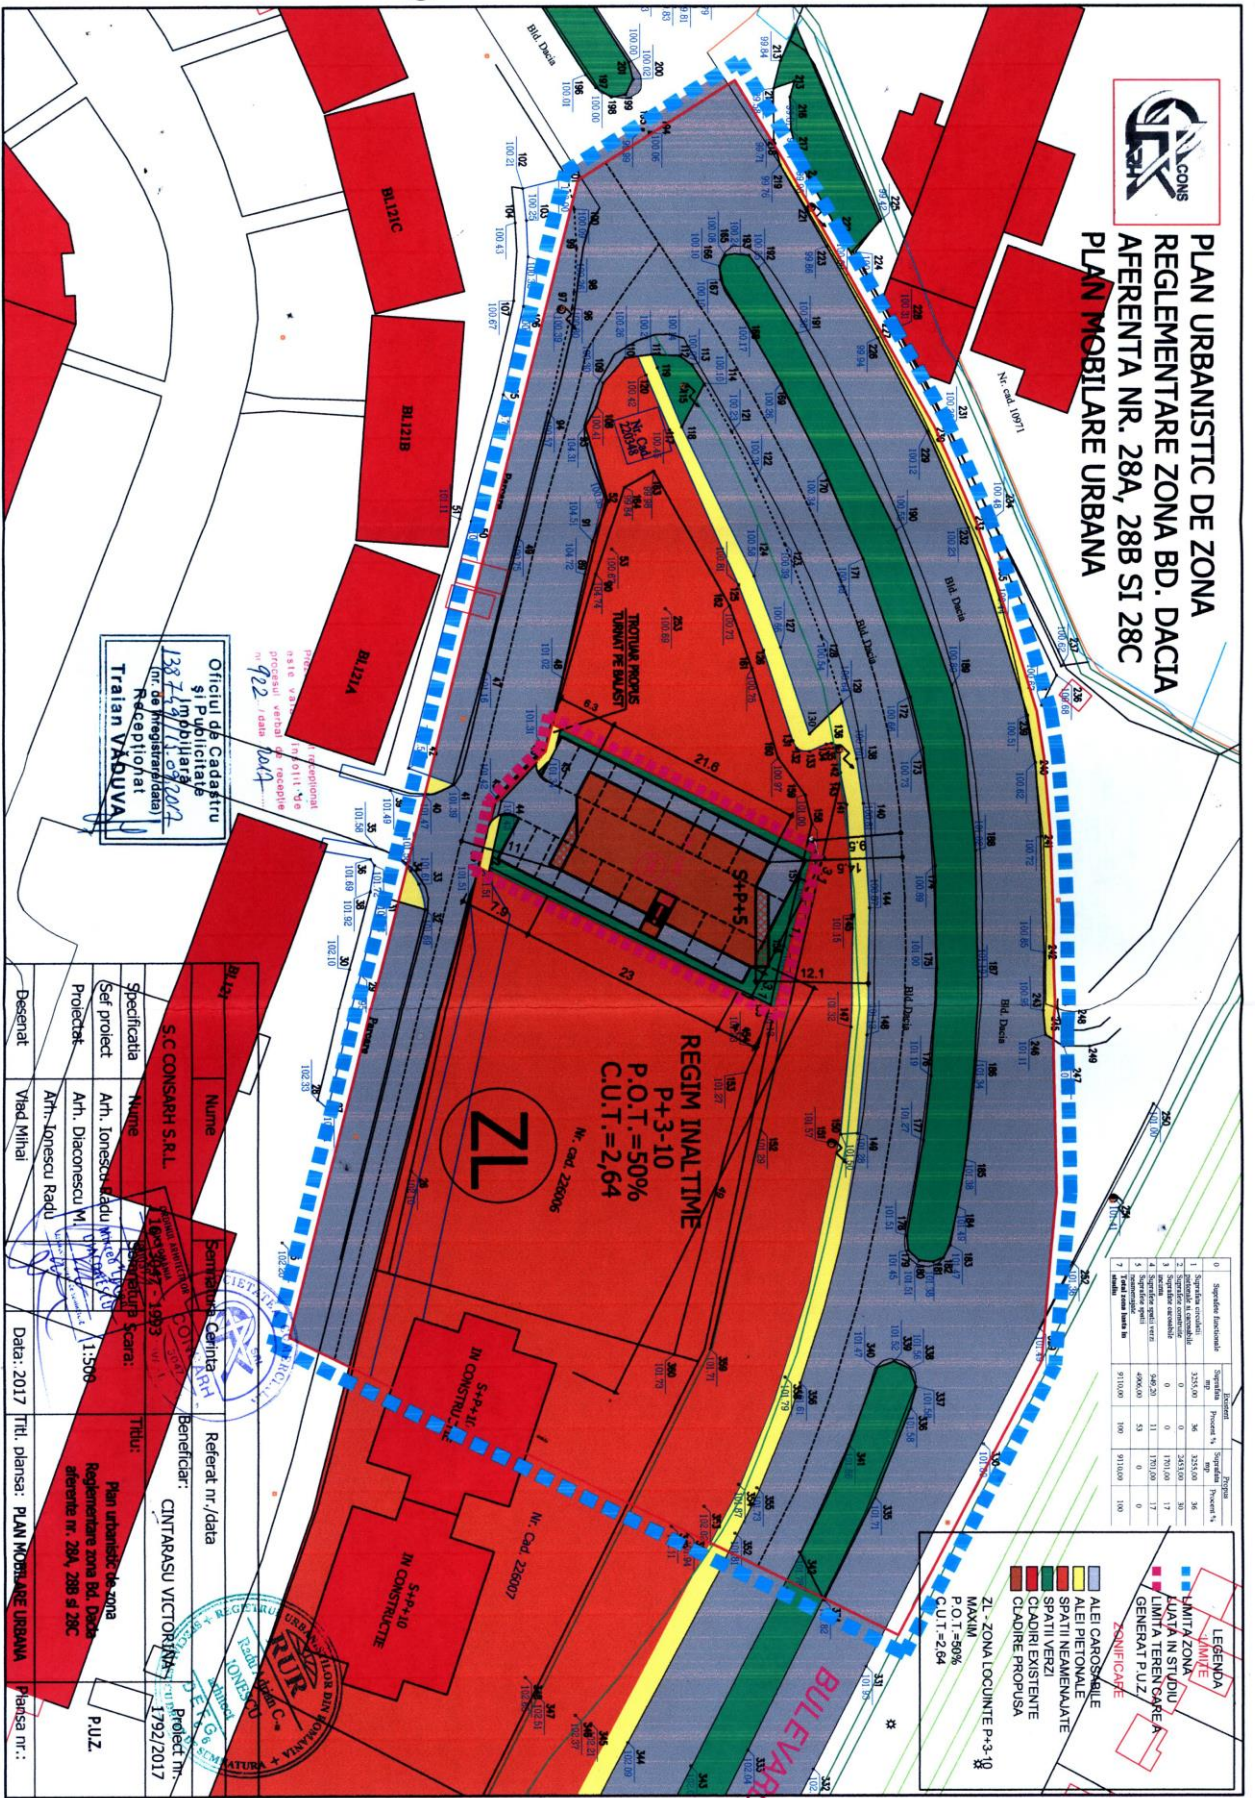

**PLAN URBANISTIC DE ZONA
REGLEMENTARE ZONA BD. DACIA
PLAN MOBILARE URBANA**




LEGENDA

- LIMITA ZONA
- ALEI CAROSABILE
- ALEI PIETONALE
- SPATII NEAMENAJATE
- SPATII VERZI
- CIADRI EXISTENTE
- CIADRI PROPUSE
- ZL - ZONA LOCUINTE P+3-10 MAXIM P.O.T.=50% C.U.T.=2,64


Traian VABUVA

Nume	Referat nr./data
S.C. CONSARH S.R.L.	
Arh. Tomescu Radu	
Arh. Diaconescu M.	
Arh. Ionescu Radu	
Vlad Mihail	

Beneficiar: CINTARASU VICTOR IAN
Proiect nr.: 1792/2017
Titlu: Plan urbanistic de zona
Reglementare zona Bd. Dacia
P.U.Z.
Data: 2017
Titl. plansa: PLAN MOBILARE URBANA
Plansa nr.:



**PLAN URBANISTIC DE ZONA
REGLEMENTARE ZONA BD. DACIA
PLAN MOBILARE URBANA**

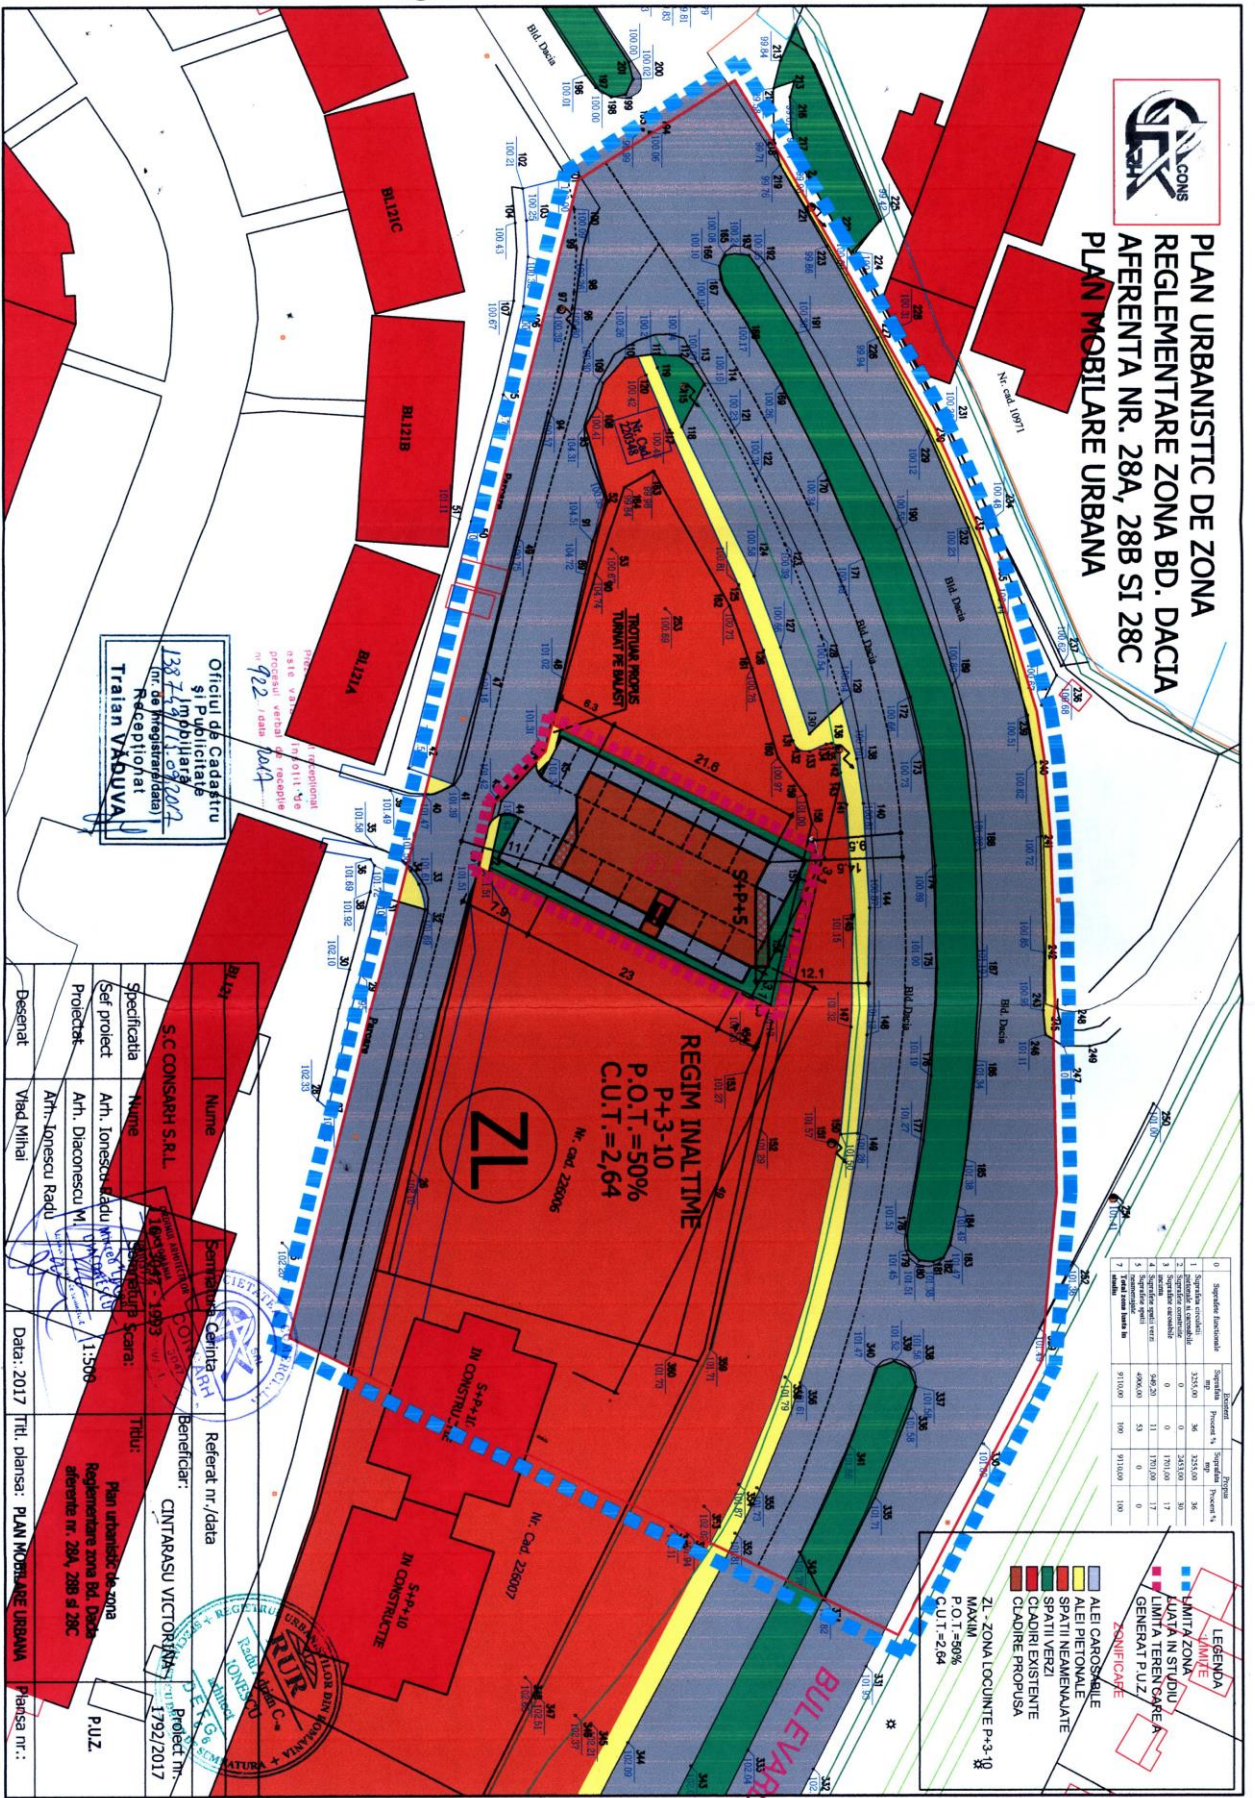

LEGENDA

- LIMITA ZONA
- ZONIFICARE
- ALEI CAROSABILE
- ALEI PIETONALE
- SPATII NEAMENAJATE
- SPATII VERZI
- CIADRI EXISTENTE
- CIADRI PROPUSE
- ZL - ZONA LOCUINTE P+3-10 MAXIM P.O.T.=50% C.U.T.=2,64

Traian VABUVA

Nume	S.C. CONSARH S.R.L.	Referat nr./data	
Specificatia		Beneficiar:	CINTARASU VICTOR IAN
Proiectat	Arh. Diaconescu Mihail	Proiect nr.:	1792/2017
Desenat	Arh. Ionescu Radu	Data:	2017
	Vlad Mihail	Titl. plansa:	PLAN MOBILARE URBANA
		Planşa nr.:	