


ANEXA 1 LA HOTĂRÂREA CONSILIULUI LOCAL AL
MUNICIPIULUI ORHOVA NR 130/2023

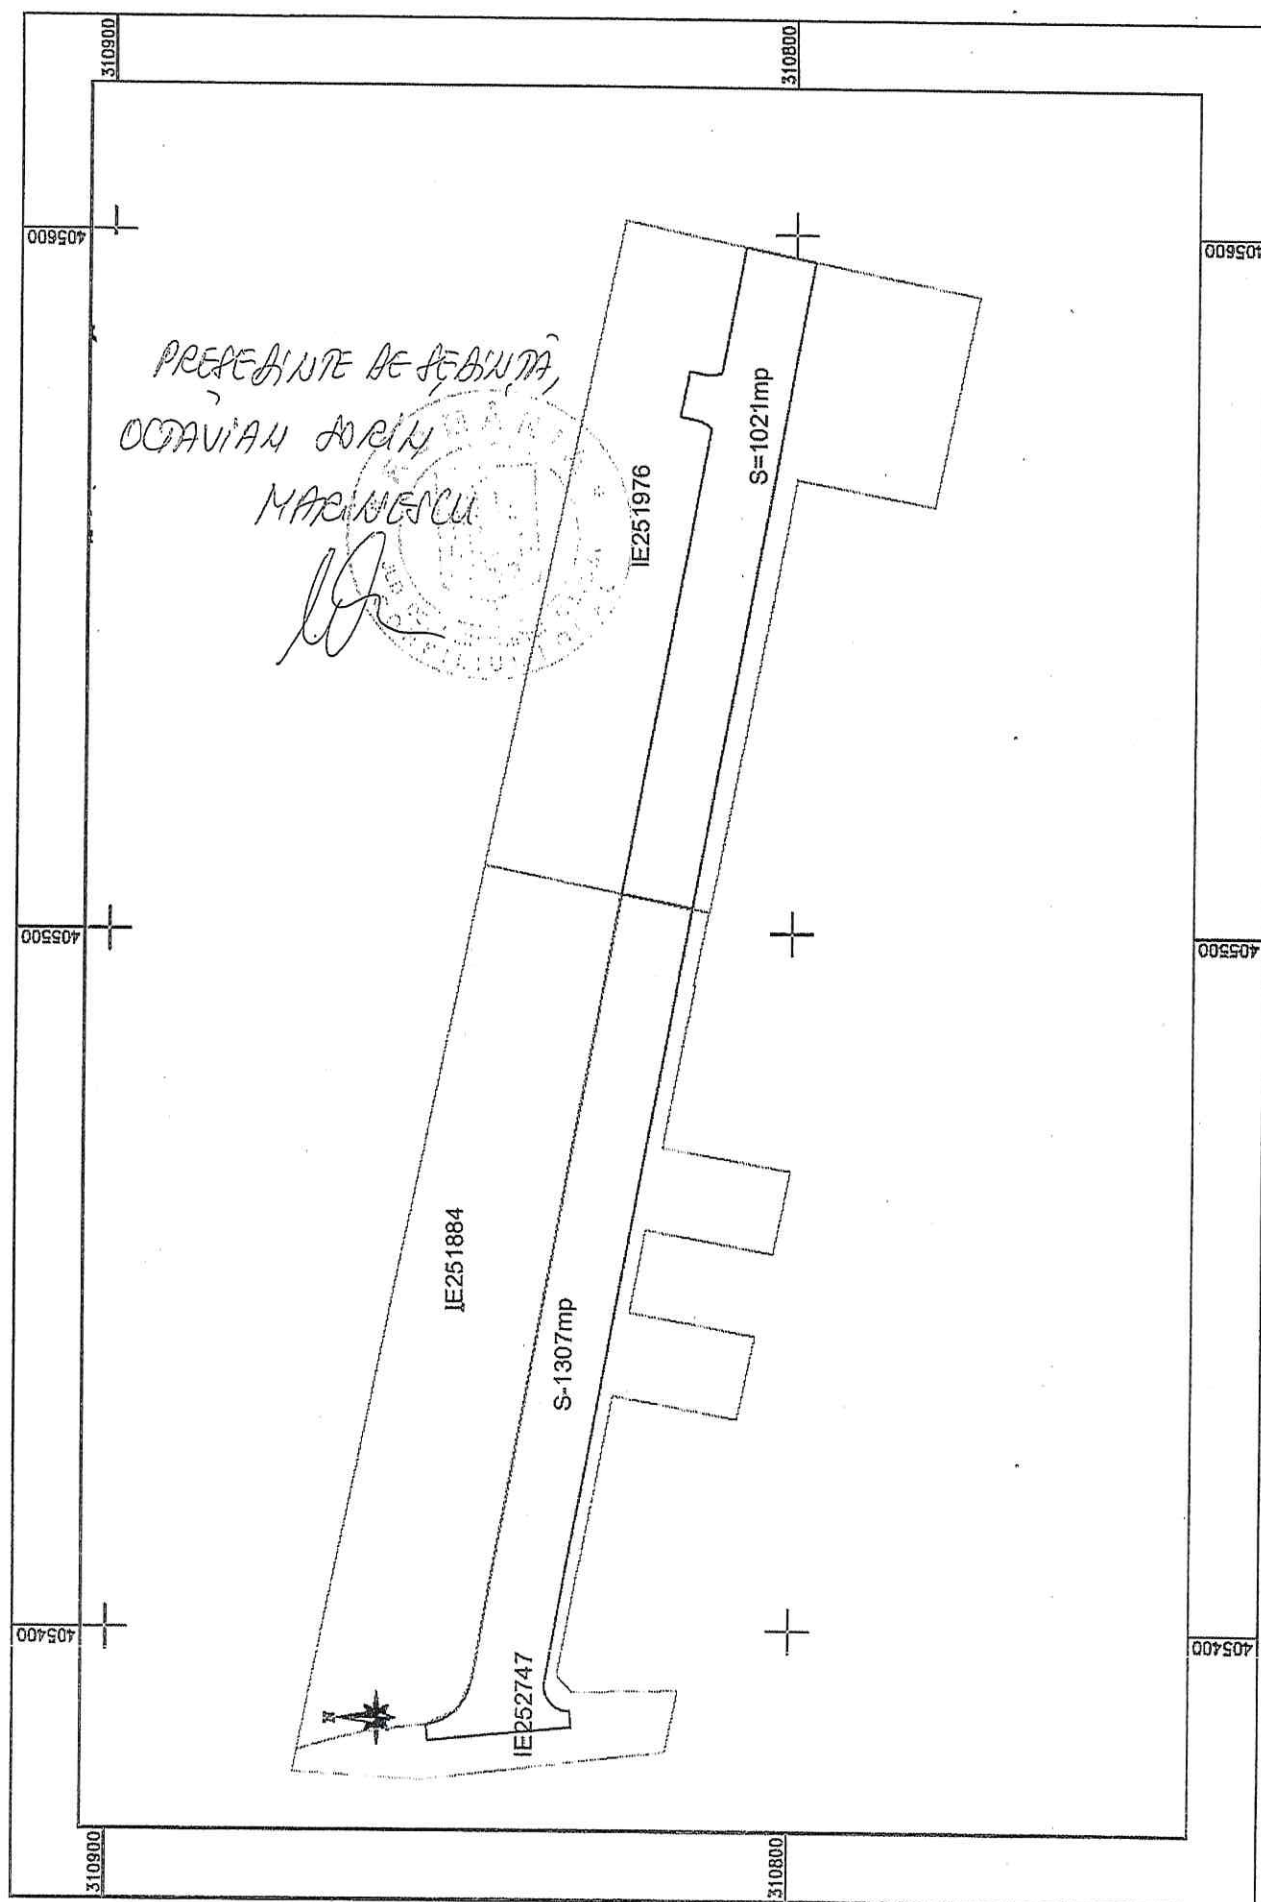

ANEXA NR.2 LA HOTĂRÂREA NR.150/2023

PREȘEDINTE DE ȘEDINȚĂ,
Octavian Sorin MARINESCU



Lista proprietarilor ai căror imobile sunt afectate de coridorul de expropriere coridorul de expropriere al lucrării de utilitate publică de interes local „Modernizare str. Vânători de Munte”.

Nr crt	Județ	Unitatea administrativ teritorială	Adresă imobil expropriat	Nume Proprietar	Categoria de folosință	Nr Cadastral	Nr. Carte Funciară	Suprafața expropriată	Valoarea despăgubirilor
	1	2		3	4	5	6	7	8
1	Dolj	Mun. Craiova	T27, P25	IONESCU RODICA ELENA	Arabil	252747	252747	Teren în suprafață de 1307 mp	Se va stabili ulterior în baza unui raport de evaluare
2	Dolj	Mun. Craiova	Str. Vânătorii de Munte, nr. 5 fost Cavaleriei, nr.37, fost T27 P25	URSU TIBERIU ALEXANDRU	Arabil	251976	251976	Teren în suprafață de 1021 mp	Se va stabili ulterior în baza unui raport de evaluare